

# AUTOSTRADA VALDASTICO A31 NORD

## 1° LOTTO Piovene Rocchette - Valle dell'Astico

### PROGETTO DEFINITIVO

CUP	G21B1 30006 60005
WBS	B25.A31N.L1
COMMESSA	J16L1

**COMMITTENTE**



**S.p.A. AUTOSTRADA BRESCIA VERONA VICENZA PADOVA**  
 Area Costruzioni Autostradali

CAPO COMMESSA  
 PER LA PROGETTAZIONE  
 Dott. Ing. Gabriella Costantini

PRESTATORE DI SERVIZI:  
**CONSORZIO RAETIA**



RAPPRESENTANTE: Dott. Ing. Alberto Scotti

RESPONSABILE DELL'INTEGRAZIONE  
 TRA LE PROVAZIONI SPECIALISTICHE:  
 Technital S.p.A. - Dott. Ing. Andrea Renso



PROGETTAZIONE:




ELABORATO: **PROGETTO STRADALE  
 ASSE PRINCIPALE  
 SEZIONI TRASVERSALI  
 FASCICOLO N°3**


Progressivo	Rev.
<b>06 01 07 001 02</b>	

Rev.	Data	Descrizione	Redazione	Controllo	Approvazione	SCALA: 1:200
00	MARZO 2017	PRIMA EMISSIONE	TECHNITAL - G.CARLI	V.REALE	A.RENSO	NOME FILE: J16L1_06_01_07_001_0303_OPD_02.dwg
01	GIUGNO 2017	REVISIONE PER VERIFICA	TECHNITAL - G.CARLI	V.REALE	A.RENSO	CM.    PROGR.                    FG.    LV.    REV. J16L1_06_01_07_001_0303_OPD_02
02	LUGLIO 2017	RECEPIMENTO OSSERVAZIONI	TECHNITAL - G.CARLI	V.REALE	A.RENSO	


FR01

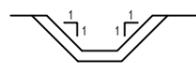


FT01

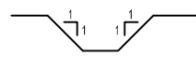

FT02

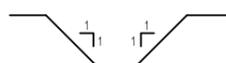

FR02

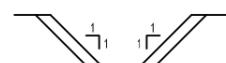

NOTA : PER LA TIPOLOGIA E LE DIMENSIONI DEI FOSSI DI GUARDIA,  
VEDI TAVOLE CAPITOLO IDRAULICA

\* PENDENZE IN OBLIQUO






























AREE MOVIMENTI MATERIA

AREA
Scavo 0.00 mq
Rilevato 0.00 mq
AUTOSTRADA COMPLETAMENTO:Pavim:0.00 mq
Bonifica:0.00 mq
Sostituito:0.00 mq
Non sostituito:0.00 mq

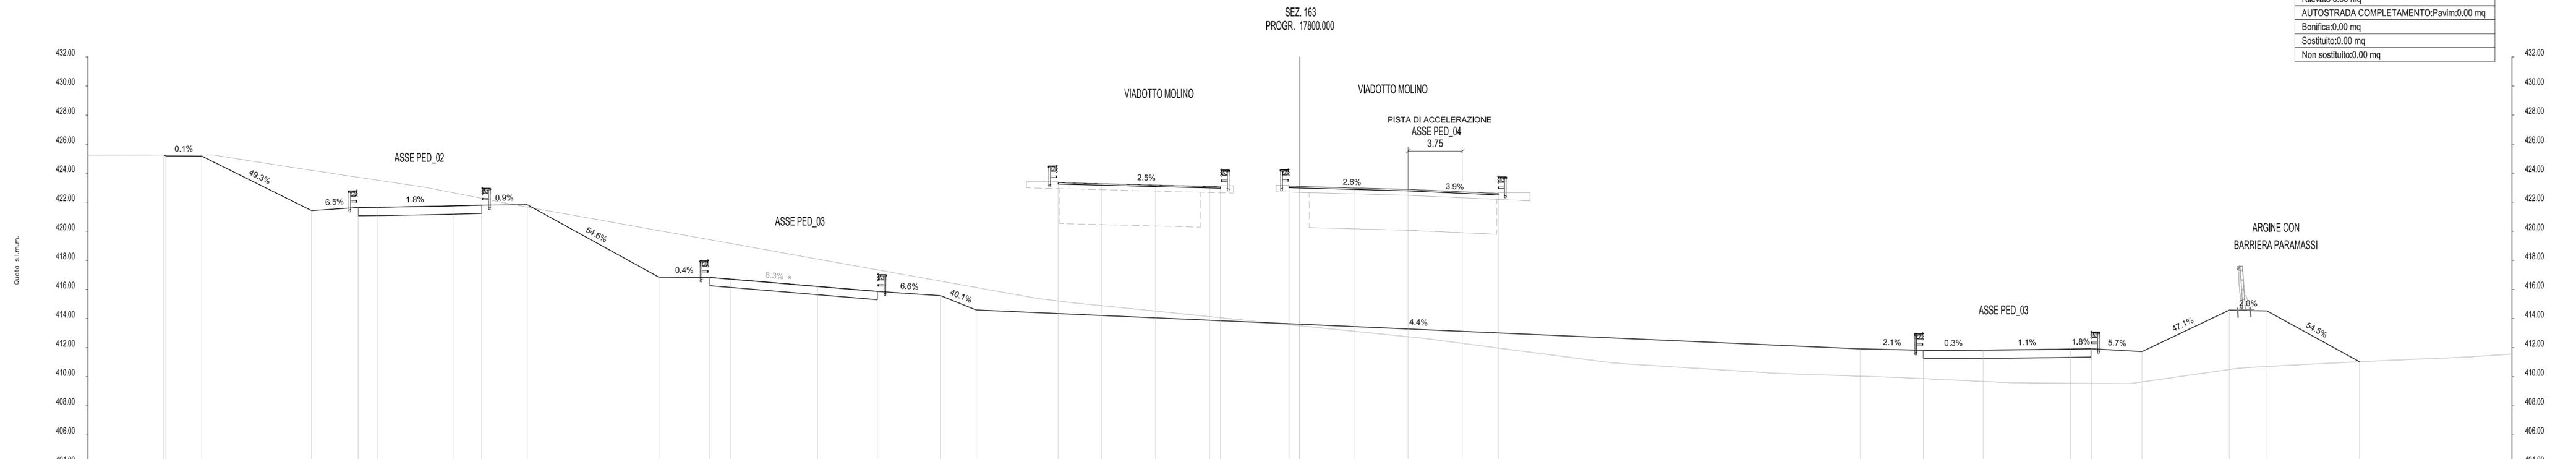

DISTANZE PROGRESSIVE PROGETTO	-78.74	-76.11	-68.50	-65.27	-63.96	-58.69	-56.72	-53.55	-44.43	-40.91	-39.47	-33.44	-29.29	-24.90	-22.44	-16.75	-13.75	-10.00	-6.25	-5.50	-0.75	0.00	3.75	7.50	11.25	13.75	38.84	43.21	47.37	53.41	54.85	58.36	64.42	67.02	73.44
DISTANZE PARZIALI PROGETTO	2.49	7.61	3.23	1.30	5.27	1.98	3.17	9.12	3.52	1.44	6.03	4.15	4.39	2.46	3.00	3.75	3.75	0.75	0.75	3.75	3.75	3.75	3.75	2.50	4.38	4.15	6.04	1.44	3.51	6.05	2.60	6.42			
QUOTE PROGETTO	425.25	425.18	421.43	421.64	421.65	421.75	421.80	421.83	416.84	416.83	416.71	416.21	415.87	415.58	414.59	423.35	423.27	423.18	423.08	423.06	423.10	423.08	422.98	422.88	422.72	422.60	411.91	411.82	411.83	411.90	411.93	411.73	414.58	414.53	411.03
QUOTE TERRENO	425.24	425.26	424.39	424.00	423.00	422.01	421.56	421.00	420.00	419.00	418.00	417.00	416.07	415.38	415.00	414.67	414.00	413.34	413.00	412.64	412.00	411.02	410.64	410.36	410.00	409.88	409.59	409.56	409.52	410.00	410.59	410.94	411.27		
DISTANZE PROGRESSIVE TERRENO	-84.00	-75.95	-69.79	-67.17	-60.46	-55.43	-52.90	-49.78	-44.16	-38.54	-32.92	-27.30	-22.06	-18.16	-14.88	-11.62	-4.94	1.65	5.00	8.62	13.54	21.13	26.54	31.03	39.92	43.06	49.28	52.09	57.41	60.90	65.03	71.42	79.03	84.00	











