



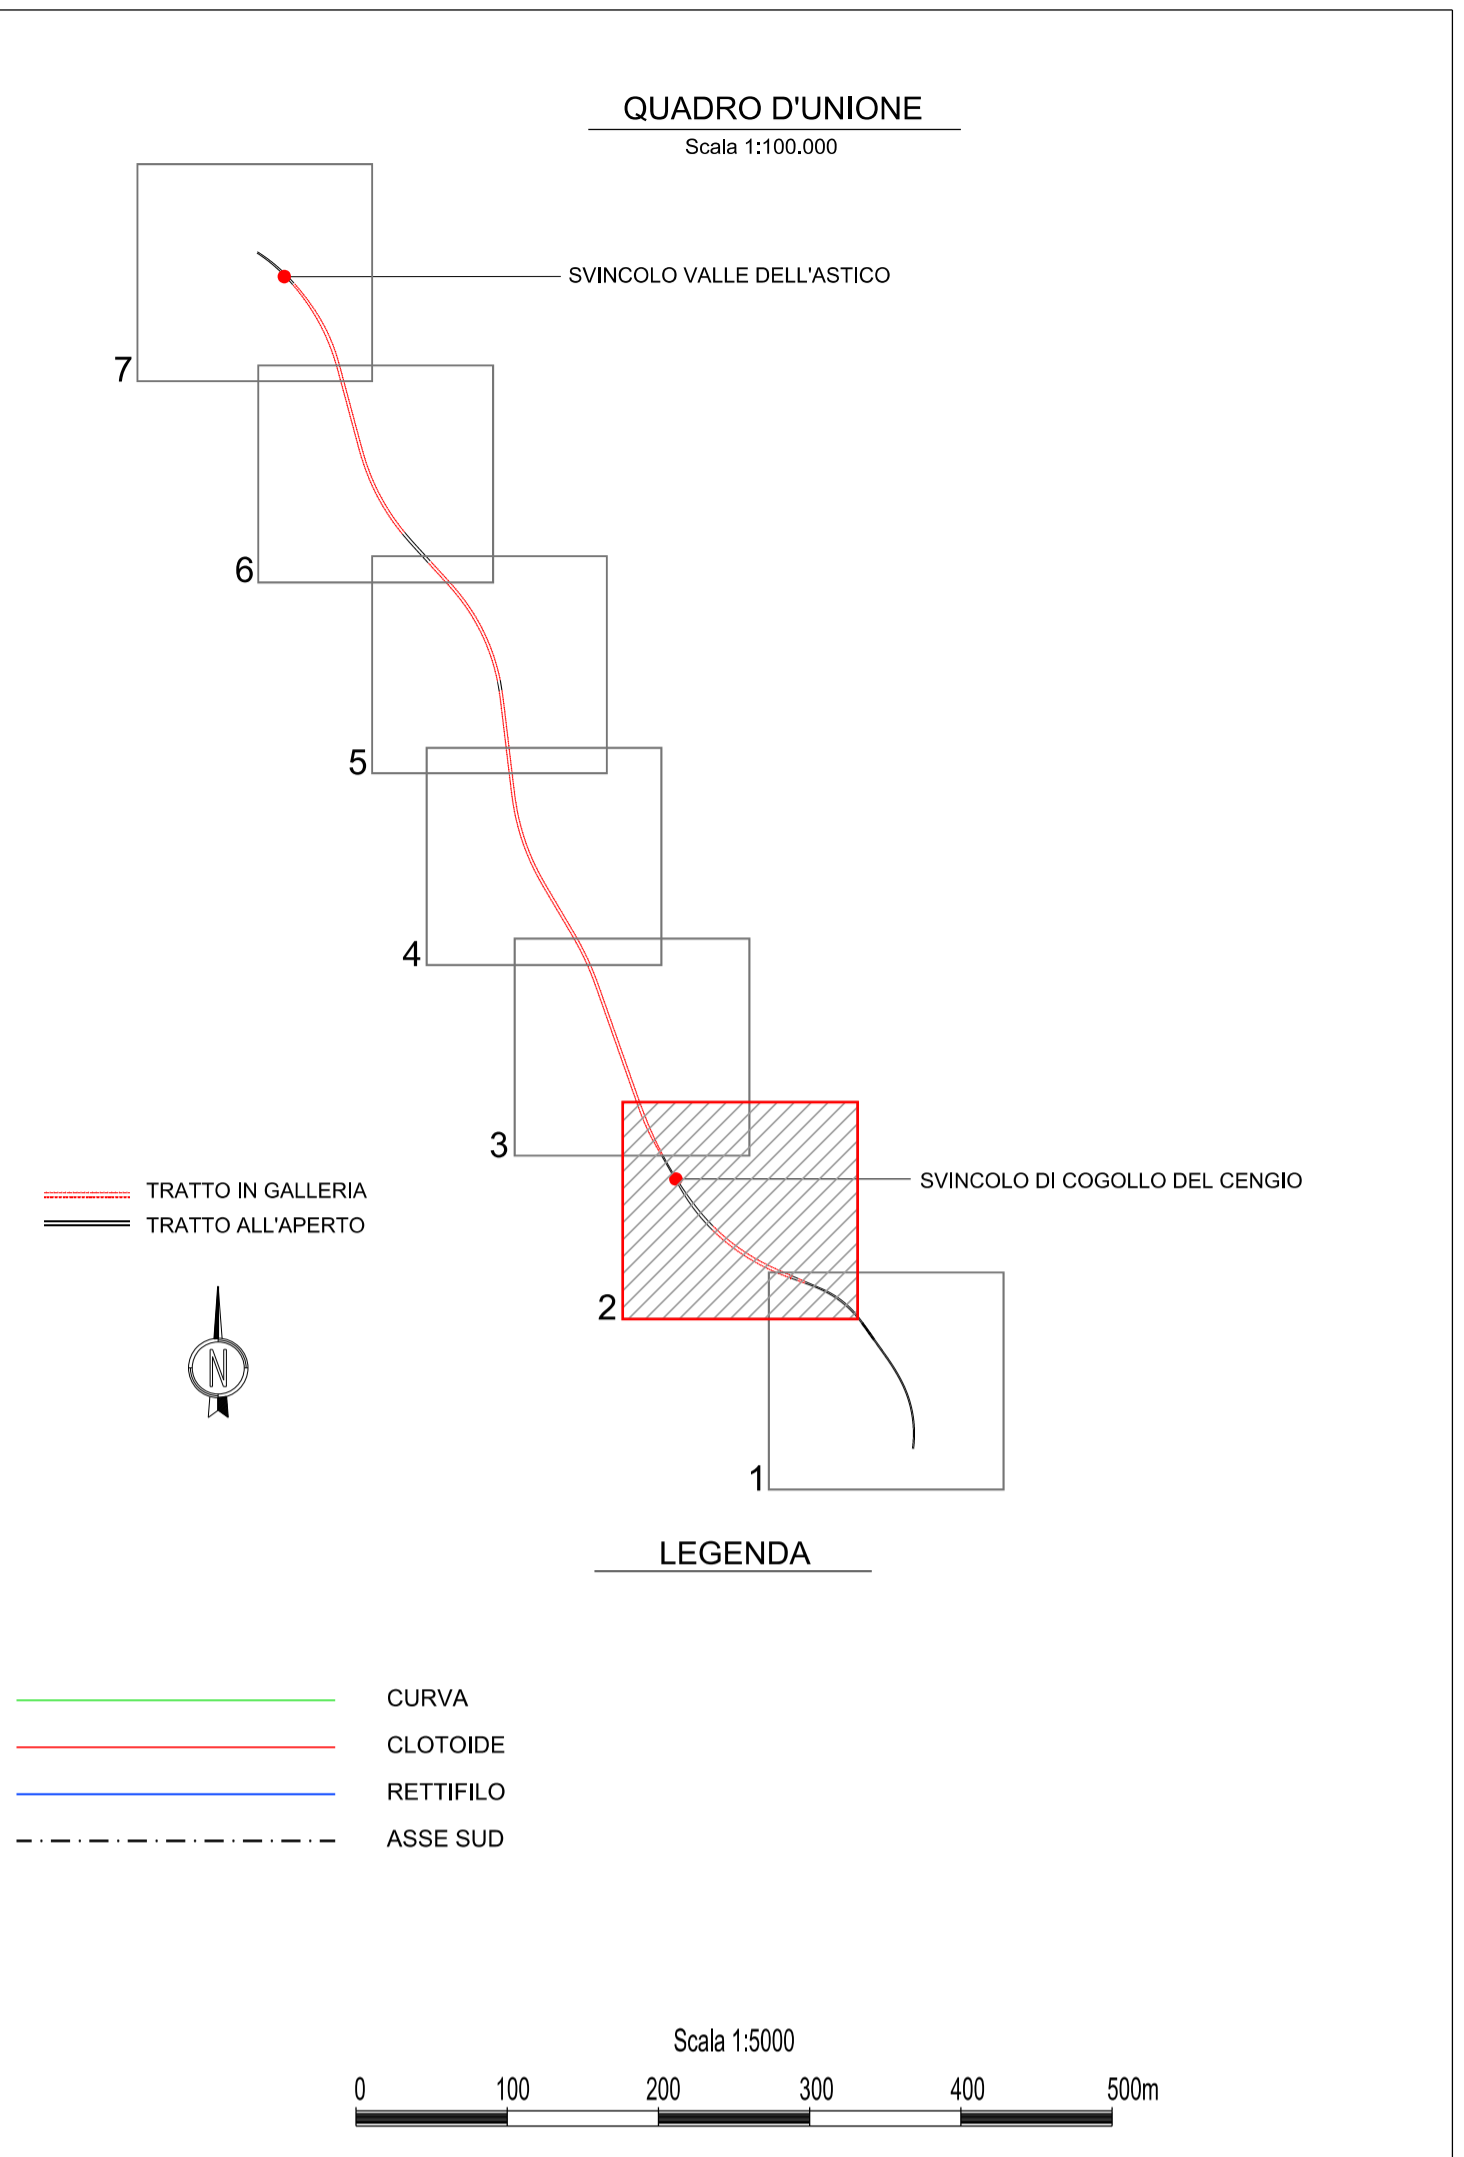

ROAD_ASSE_NORD	
VERTICE ASSE_NORD.4b	
R1 X	0.000
R1 Y	0.000
Tkin	0.000
L1	0.000
A1	0.000
DeltaR1	0.000
Tau1	0.000000
C X	186456.420
C Y	73080.532
R	4885.000
Alfac	13.284924
Tarco	511.556
Sv	1019.397
Ru X	186190.186
Ru Y	73719.888
Tkout	361.865
L2	181.016
A2	542.889
DeltaR2	2.514
Tau2	3.537501

ROAD_ASSE_NORD	
VERTICE ASSE_NORD.4	
X	186742.789
Y	72152.743
T1	1541.922
T2	2023.704
Alfa	52.645911
Sv	3392.261
Az1	325.772381
Az2	378.418292

ROAD_ASSE_NORD	
VERTICE ASSE_NORD.4a	
R1 X	187890.614
R1 Y	71660.899
Tkin	293.157
L1	146.621
A1	439.581
DeltaR1	1086.000
Tau1	5.215170
C X	187338.105
C Y	71952.771
R	2683.000
Alfac	22.418808
Tarco	477.359
Sv	944.832
Ru X	186885.459
Ru Y	72457.761
Tkout	244.696
L2	201.471
A2	445.561
DeltaR2	1.369
Tau2	8.189429

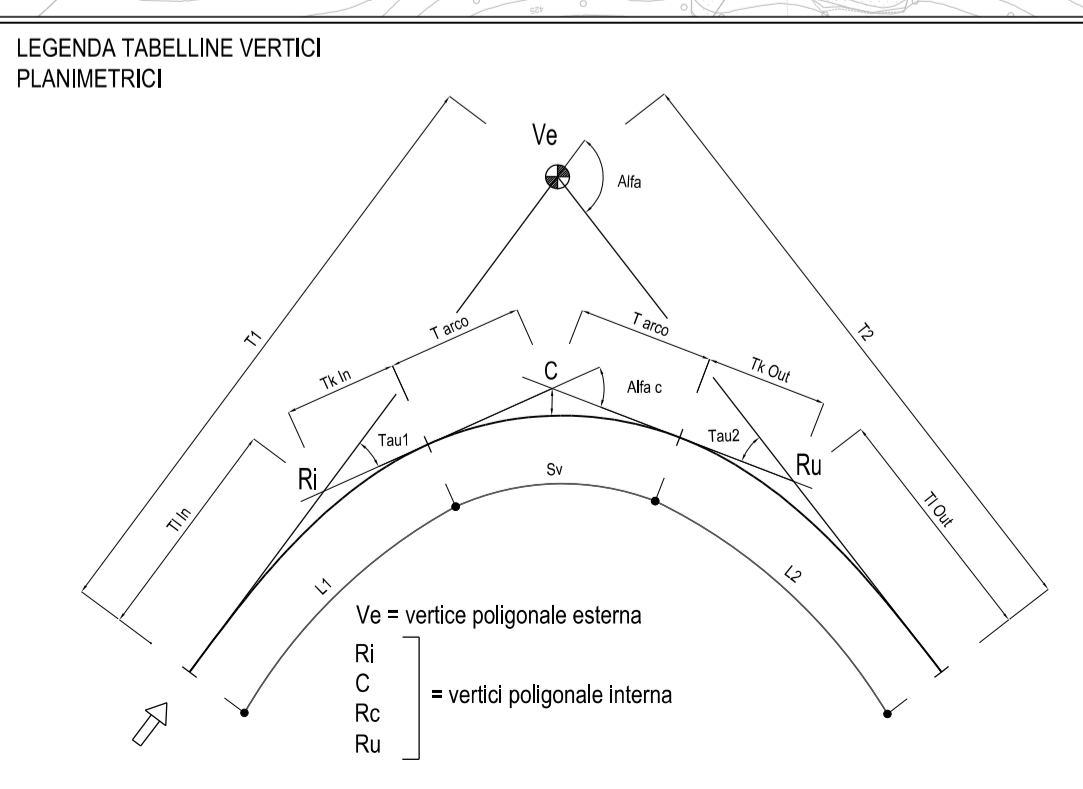

Autostrada Brescia Verona Vicenza Padova S.p.A.
 Via Flavio Gioia 71 37135 Verona
 Tel. 0458272222 Fax 0458200051 Casella Postale 460M www.autospd.it
 AREA COSTRUZIONI AUTOSTRADALI

AUTOSTRADA VALDASTICO A31 NORD 1° LOTTO Piovene Rocchette - Valle dell'Astico

PROGETTO DEFINITIVO

COMMITTENTE: S.p.A. AUTOSTRADA BRESCIA VERONA VICENZA PADOVA
 Area Costruzioni Autostradali

PRESTATORE DI SERVIZI:
CONSORZIO RAETIA

RESPONSABILE DELL'INTEGRAZIONE
 TRA LE PROGETTAZIONI SPECIFICHE:
 Technica SpA - P.lli Andrea Renzo

RAPPRESENTANTE: Dott. Ing. Alberto Scotti

CUP: G21B1 30006 60005
 WBS: B25A3N1.1
 COMMESSA: J16L1

CAPO COMMESSA
 PER LA PROGETTAZIONE
 Dott. Ing. Gabriello Costantini

PROGETTAZIONE:

ELABORATO: PROGETTO STRADALE
 ASSE PRINCIPALE
 TRACCIAMENTI
 PLANIMETRIA ASSE NORD - TAV.2

Progressivo: **06 01 08 001 02** Rev. **02**

Rev.	Data	Descrizione	Redazione	Controllo	Approvazione	Scala:
00	02/02/2017	PRIMA EMISSIONE	TECNICAL - D.PARTI	V.REALE	A.RENSO	1:5000
01	04/02/2017	REVISIONE PER VERIFICA	TECNICAL - D.PARTI	V.REALE	A.RENSO	
02	07/02/2017	RECEPIMENTO OSSERVAZIONI	TECNICAL - D.PARTI	V.REALE	A.RENSO	

NOME FILE: J16L1_06_01_08_001_0207_OPD_02.dwg
 CUI: PROGR FG: UJ: REV: J16L1_06_01_08_001_0207_OPD_02

IL PRESENTE DOCUMENTO NON POTRA' ESSERE COPIATO, RIPRODOTTO O ALTAMENTE PUBBLICATO IN TUTTO O IN PARTE, SENZA IL CONSENSO SCRITTO DELLA AUTOSTRADA BRESCIA-VERONA-VICENZA-PADOVA S.P.A. CON UNIBRE NON AUTORIZZATO SARAN PERSECUITO A NORMA DI LEGGE. THIS DOCUMENT MAY NOT BE COPIED, REPRODUCED OR PUBLISHED, EITHER IN PART OR IN ITS ENTIRETY, WITHOUT THE WRITTEN PERMISSION OF AUTOSTRADA BRESCIA-VERONA-VICENZA-PADOVA S.P.A. UNAUTHORIZED USE WILL BE PROSECUTED BY LAW.