
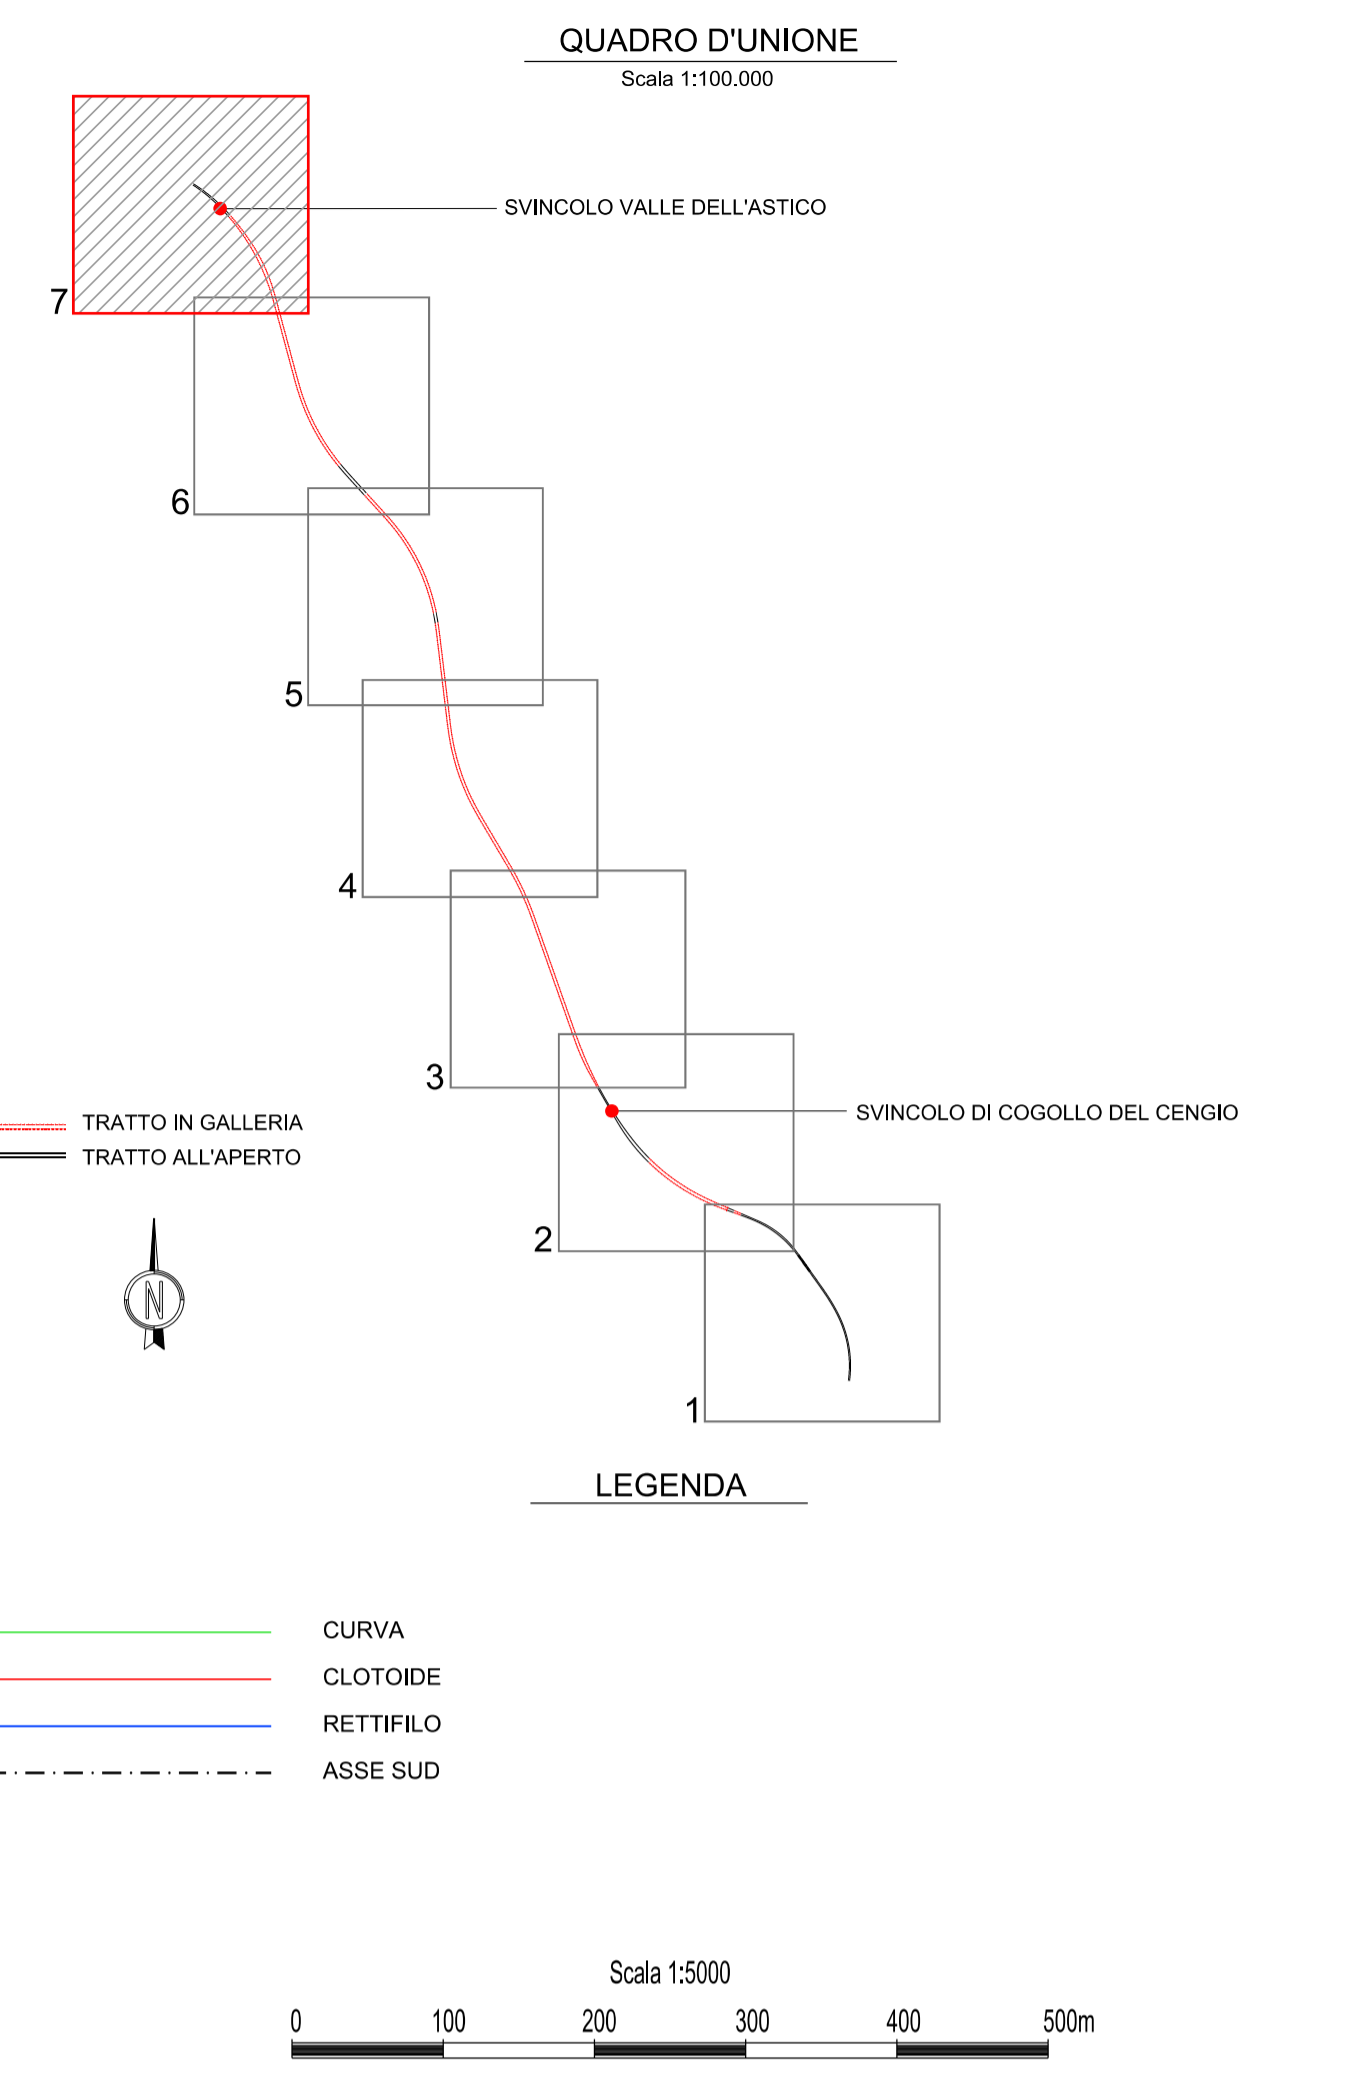


ROAD_ASSE_NORD	
VERTICE ASSE_NORD.10a	
R1 X	181149.624
R1 Y	84997.907
Tlin	225.518
Tkin	112.774
L1	338.222
A1	1014.000
DeltaR1	1.568
Tau1	3.541432
C X	180717.112
C Y	85405.590
R	3040.000
Alfac	20.004277
Tarco	481.593
Sv	955.248
Ru X	180471.115
Ru Y	85855.121
Tlout	30.844
Tkout	29.914
L2	60.756
A2	1385.000
DeltaR2	0.005
Tau2	1.333566

ROAD_ASSE_NORD	
VERTICE ASSE_NORD.9b	
R1 X	0.000
R1 Y	0.000
Tlin	0.000
Tkin	0.000
L1	0.000
A1	0.000
DeltaR1	0.000
Tau1	0.000000
C X	181771.381
C Y	84450.893
R	-3285.000
Alfac	7.591053
Tarco	196.084
Sv	391.703
Ru X	181540.116
Ru Y	84668.849
Tlout	243.373
Tkout	121.702
L2	365.000
A2	1095.000
DeltaR2	1.690
Tau2	3.536777

ROAD_ASSE_NORD	
VERTICE ASSE_NORD.9	
X	182328.649
Y	84004.372
T1	1081.560
T2	1274.544
Alfa	48.131296
Sv	2259.933
Az1	392.709104
Az2	344.577809

ROAD_ASSE_NORD	
VERTICE ASSE_NORD.9a	
R1 X	182328.649
R1 Y	83101.166
Tlin	172.398
Tkin	86.211
L1	258.556
A1	775.500
DeltaR1	1.197
Tau1	3.538297
C X	182323.588
C Y	83735.497
R	-2328.000
Alfac	29.947564
Tarco	557.410
Sv	1094.186
Ru X	181948.056
Ru Y	84239.328
Tlout	79.550
Tkout	70.976
L2	150.488
A2	1095.000
DeltaR2	0.118
Tau2	3.517605

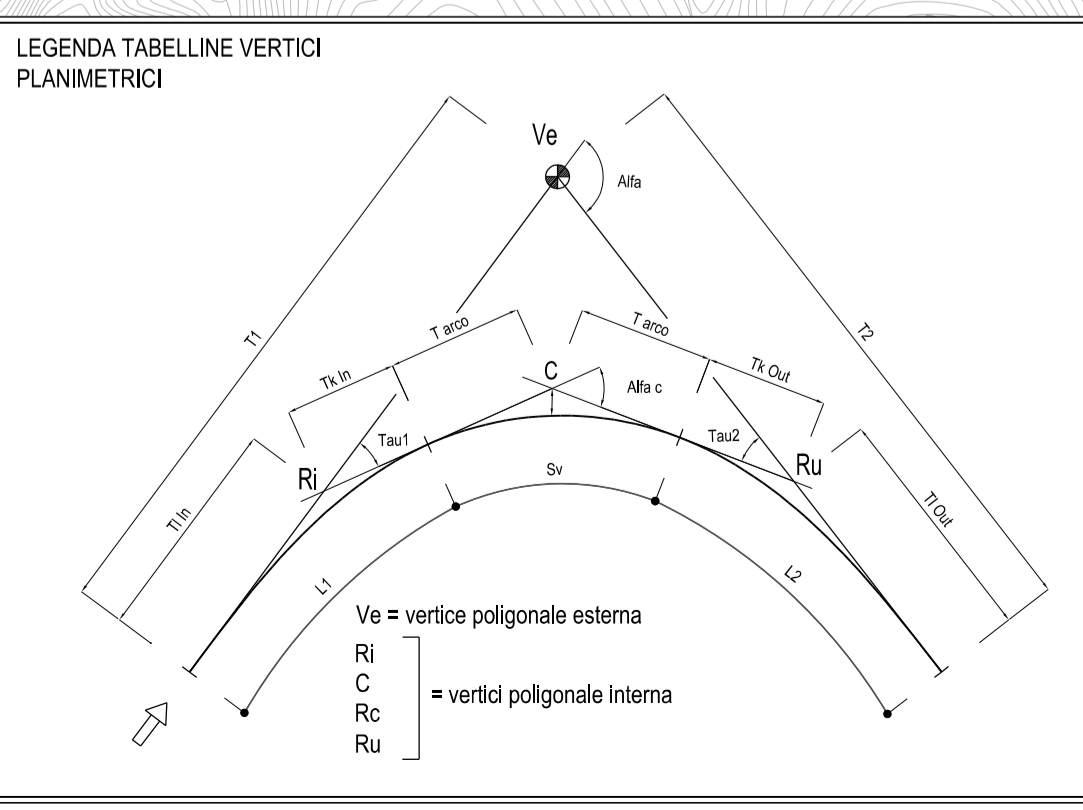

Autostrada Brescia Verona Vicenza Padova S.p.A.  
Via Flavio Gioia 71 37135 Verona  
Tel. 0458272222 Fax 0458200051 Casella Postale 460M www.autospd.it  
AREA COSTRUZIONI AUTOSTRADALI

## AUTOSTRADA VALDASTICO A31 NORD

### 1° LOTTO Piovene Rocchette - Valle dell'Astico

**PROGETTO DEFINITIVO**

COMMITTENTE  
**S.p.A. AUTOSTRADA BRESCIA VERONA VICENZA PADOVA**  
Area Costruzioni Autostradali

PRESTATORE DI SERVIZI:  
**CONSORZIO RAETIA**

RAPPRESENTANTE: Dott. Ing. Alberto Scotti

CAPO COMMESSA  
PER LA PROGETTAZIONE  
Dott. Ing. Gabriello Costantini

RESPONSABILE DELLA PROGETTAZIONE  
TRA LE PRESSIONI SPECIFICHE:  
Technica SpA - Dott. Ing. Andrea Renso

CUP G2181 30006 60005

WBS R25A31N1.1

COMMESSA J16L1

PROGETTAZIONE:

ELABORATO: **PROGETTO STRADALE  
ASSE PRINCIPALE  
TRACCIAMENTI  
PLANIMETRIA ASSE NORD - TAV.7**

Progressivo **06 01 08 001 02** Rev. **02**

SCALA: 1:5000  
NOME FILE: J16L1\_06\_01\_08\_001\_0707\_OPD\_02.dwg

Rev.	Data	Descrizione	Redazione	Controllo	Approvazione
00	04/02/2017	PRIMA EMISSIONE	TECNICAL - D.PARTI	ARENDO	V.REALE
01	04/02/2017	REVISIONE PER VERIFICA	TECNICAL - D.PARTI	ARENDO	V.REALE
02	04/02/2017	RECEPIMENTO OSSERVAZIONI	TECNICAL - D.PARTI	ARENDO	V.REALE

IL PRESENTE DOCUMENTO NON POTRA' ESSERE COPRITO O ALTRIMENTI PUBBLICATO IN TUTTO O IN PARTE, SENZA IL CONSENSO SCRITTO DELLA AUTOSTRADA BRESCIA-VERONA-VICENZA-PADOVA S.P.A. CON IL PRESENTE NON AUTORIZZATO SARAN PERMESSI O A NORMA DI LEGGE. THIS DOCUMENT MAY NOT BE COPIED, REPRODUCED OR PUBLISHED, EITHER IN PART OR IN ITS ENTIRETY, WITHOUT THE WRITTEN PERMISSION OF AUTOSTRADA BRESCIA-VERONA-VICENZA-PADOVA S.P.A. UNAUTHORIZED USE WILL BE PROSECUTED BY LAW.