



ROAD_ASSE_SUD VERTICE ASSE_SUD.3			
X	188844.777	R1 X	189079.229
Y	71274.702	Y	70945.240
T1	505.051	T1in	100.683
T2	590.040	Tkin	50.348
Alfa	38.537475	L1	151.000
Az1	360.626108	A1	453.000
Az2	322.088633	DeltaR1	0.699
		Tau1	3.536777
C X	188864.808	Ru X	188502.761
Y	71213.653	Y	71398.373
R	-1359.000	Tlout	226.352
Alfac	27.054658	Tkout	113.251
Tarco	293.196	L2	339.250
Sv	577.539	AZ	679.900
		DeltaR2	3.527
		Tau2	7.846040

ROAD_ASSE_SUD VERTICE ASSE_SUD.2b	
R1 X	0.000
Y	0.000
T1in	0.000
Tkin	0.000
L1	0.000
A1	0.000
DeltaR1	0.000
Tau1	0.000000
C X	189535.612
Y	70289.314
R	-2504.000
Alfac	2.964377
Tarco	58.309
Sv	116.597
Ru X	189454.750
Y	70417.544
Tlout	186.551
Tkout	93.288
L2	279.780
A2	837.000
DeltaR2	1.302
Tau2	3.556578

ROAD_ASSE_SUD VERTICE ASSE_SUD.2	
X	189597.069
Y	70217.551
T1	240.280
T2	432.012
Alfa	16.508319
Sv	669.128
Az1	377.134427
Az2	360.626108

ROAD_ASSE_SUD VERTICE ASSE_SUD.2a	
R1 X	0.000
Y	0.000
T1in	0.000
Tkin	0.000
L1	0.000
A1	0.000
DeltaR1	0.000
Tau1	0.000000
C X	189556.508
Y	70032.338
R	-1498.000
Alfac	3.606436
Tarco	42.442
Sv	84.861
Ru X	189614.665
Y	70149.972
Tlout	101.896
Tkout	86.149
L2	187.890
A2	837.000
DeltaR2	0.394
Tau2	6.380928

ROAD_ASSE_SUD VERTICE ASSE_SUD.1	
X	189651.527
Y	69992.605
Azin	377.134427

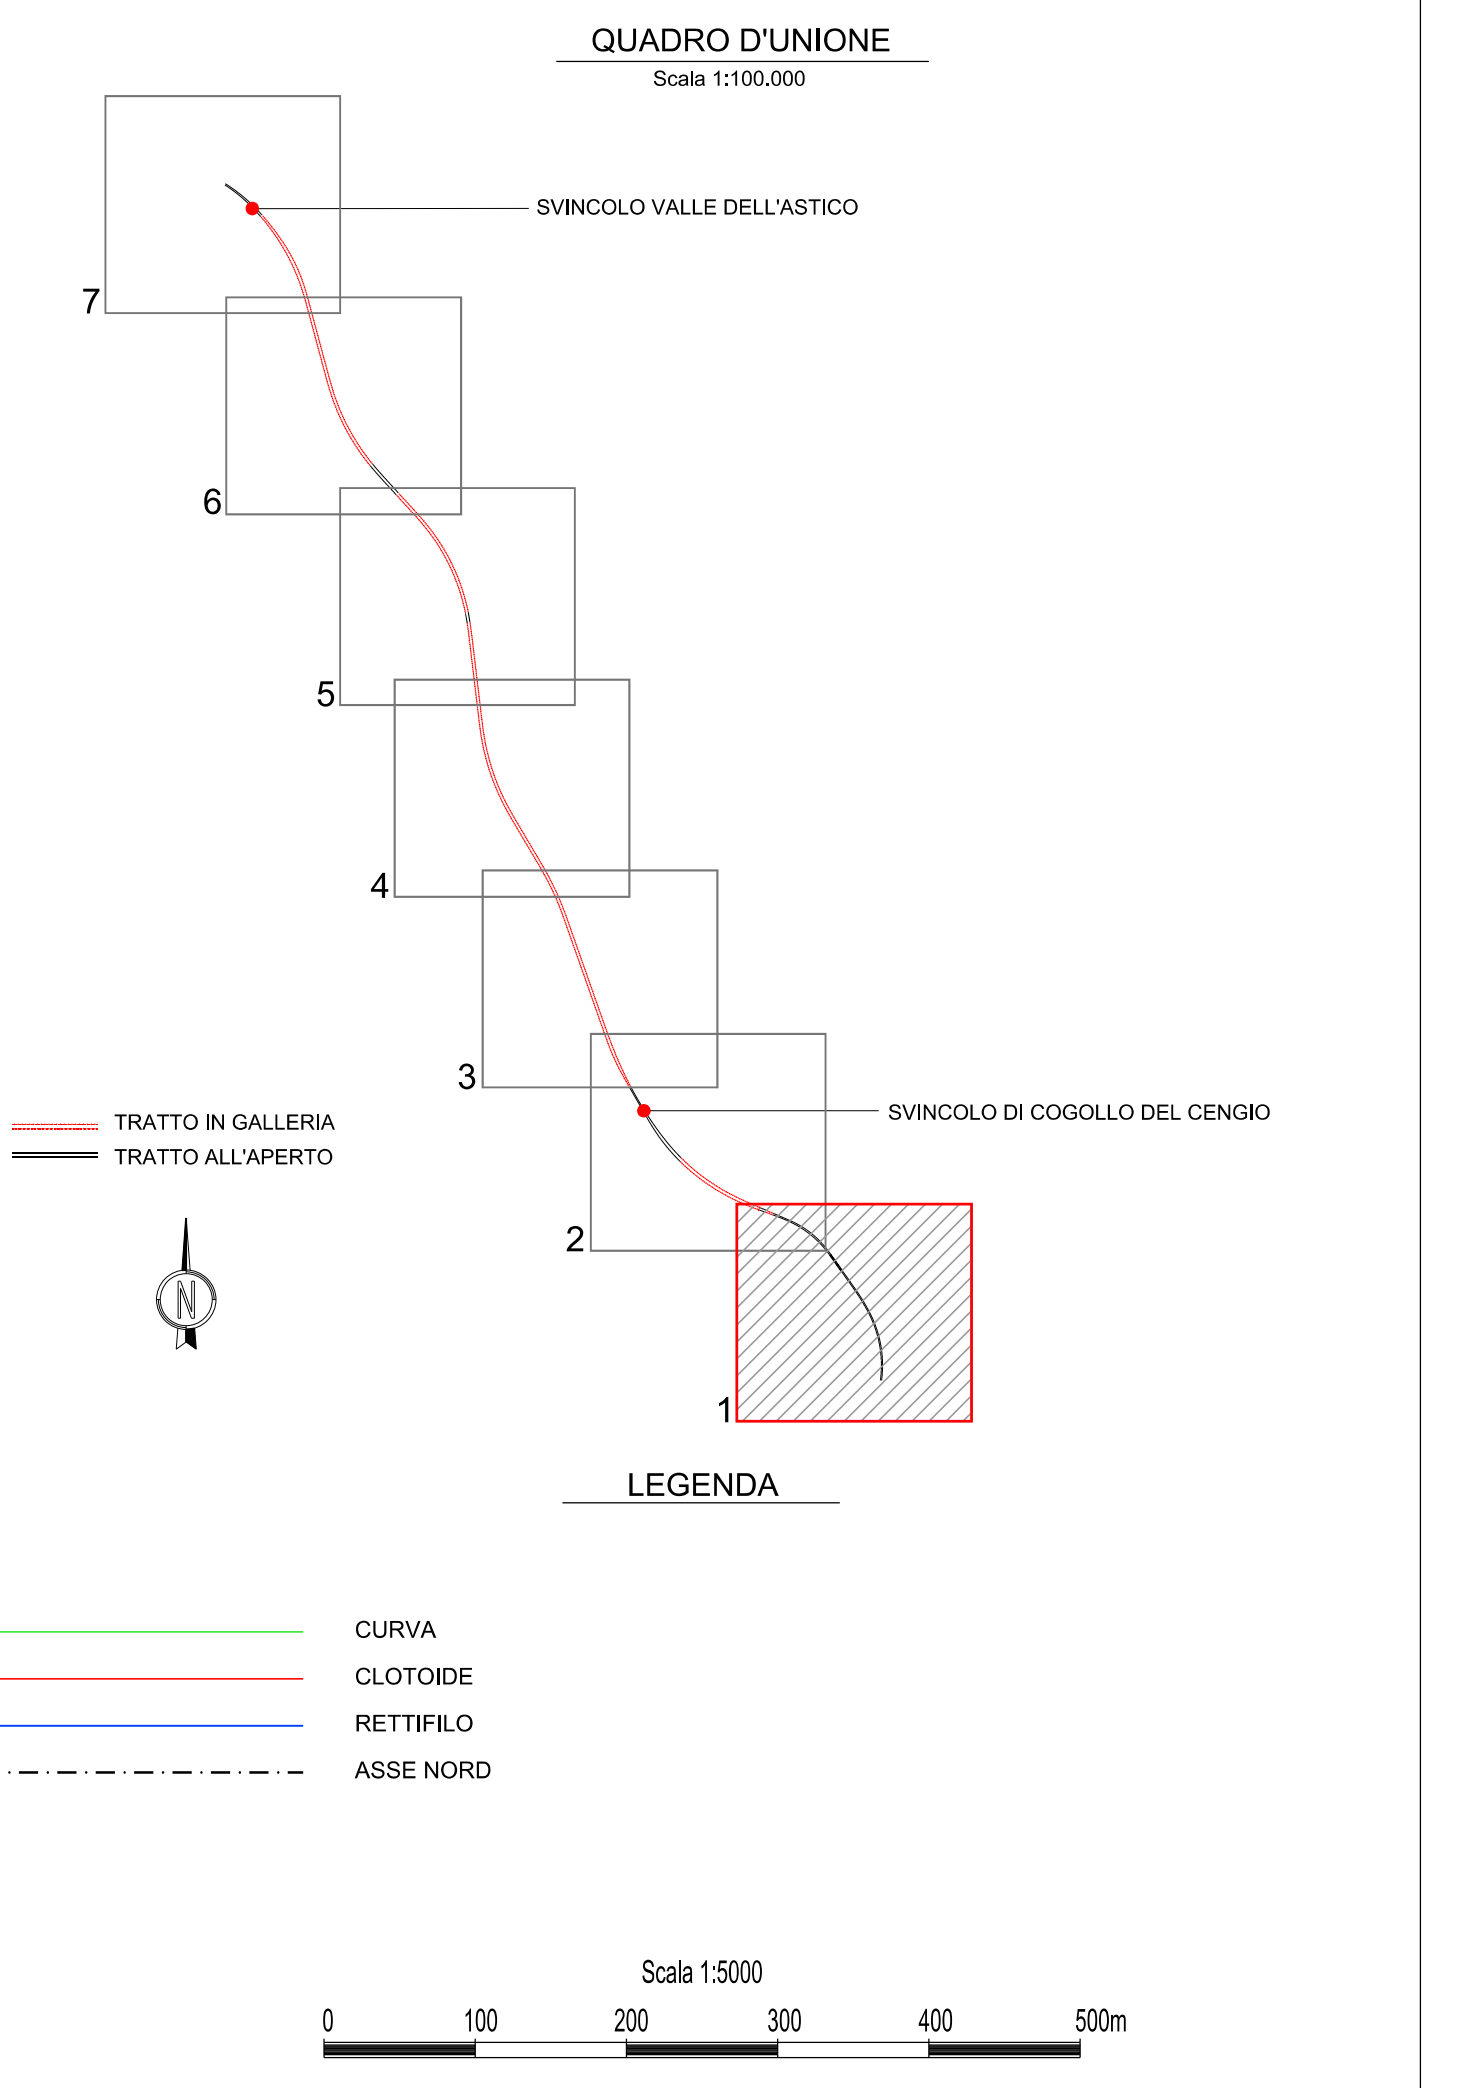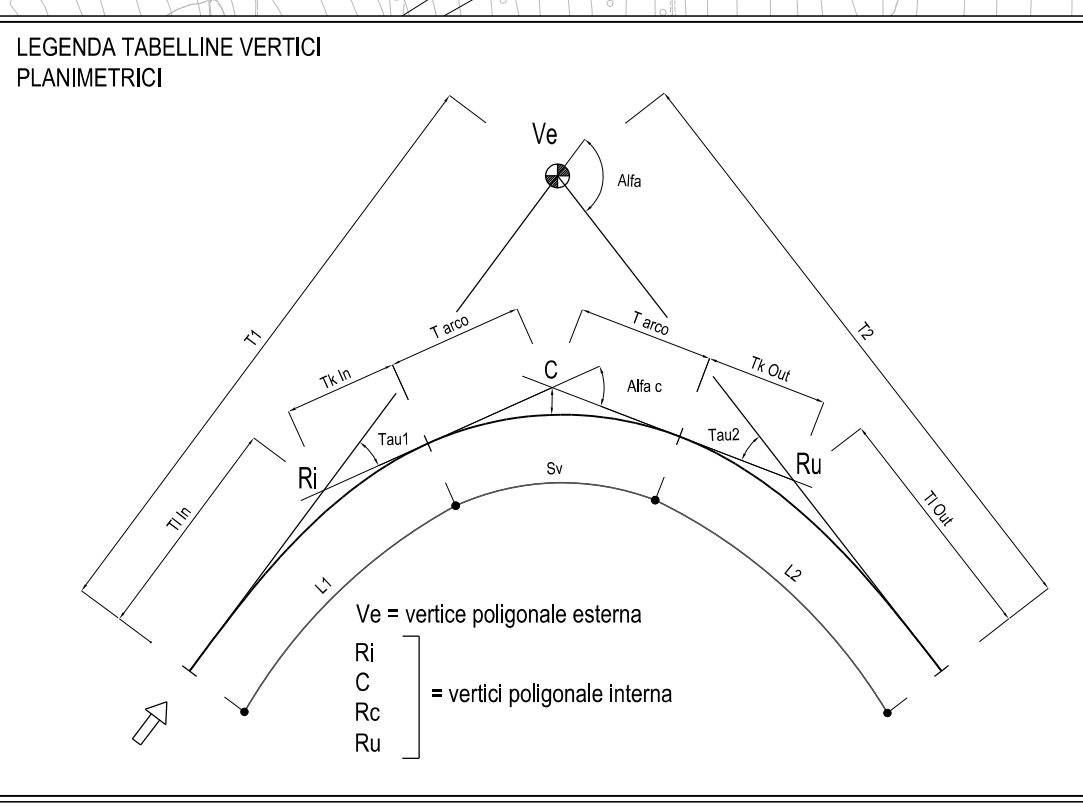

Autostrada Brescia Verona Vicenza Padova SpA
 Via Flavio Giola 71 37135 Verona
 Tel. 0458272222 Fax 0458200051 Casella Postale 460M www.autospd.it
 AREA COSTRUZIONI AUTOSTRADALI

AUTOSTRADA VALDASTICO A31 NORD

1° LOTTO Piovene Rocchette - Valle dell'astico

PROGETTO DEFINITIVO

COMMITTENTE: S.p.A. AUTOSTRADA BRESCIA VERONA VICENZA PADOVA
 Area Costruzioni Autostradali

PRESTATORE DI SERVIZI: **CONSORZIO RAETA**
 RAPPRESENTANTE: Dott. Ing. Alberto Scotti

PROGETTAZIONE: **ING. ANDREA RENZO**
 RESPONSABILE DELL'INTERVENZIONE TRA LE PRESTAZIONI SPECIFICHE: **ING. ANDREA RENZO**
 Tecnico: **ING. ANDREA RENZO**

Rev.	Data	Descrizione	Redazione	Controllo	Approvazione	Progressivo	Rev.
00	02/02/2017	PRIMA EMISSIONE	TECNICAL - D.PARTI	V.REALE	A.RENSO	06	01
01	04/03/2017	REVISIONE PER VERIFICA	TECNICAL - D.PARTI	V.REALE	A.RENSO	08	002
02	02/03/2017	RECEPIMENTO OSSERVAZIONI	TECNICAL - D.PARTI	V.REALE	A.RENSO	08	002

Nome File: J16L1_06_01_08_002_0107_OPD_02.dwg
 Nome Progetto: J16L1_06_01_08_002_0107_OPD_02

IL PRESENTE DOCUMENTO NON POTRA' ESSERE COPIATO, RIPRODOTTO O ALTAMENTE PUBBLICATO IN TUTTO O IN PARTE, SENZA IL CONSENSO SCRITTO DELLA AUTOSTRADA BRESCIA-VERONA-VICENZA-PADOVA S.P.A., CON ULTERIORE NON AUTORIZZAZIONE SARANNO PERSICUATI A NORMA DI LEGGE. THIS DOCUMENT MAY NOT BE COPIED, REPRODUCED OR PUBLISHED, EITHER IN PART OR IN ITS ENTIRETY, WITHOUT THE WRITTEN PERMISSION OF AUTOSTRADA BRESCIA-VERONA-VICENZA-PADOVA S.P.A., UNAUTHORIZED USE WILL BE PROSECUTED BY LAW.