



ROAD ASSE\_SUD  
VERTICE ASSE\_SUD.5

X	186237.102	R1 X	186335.312
Y	73505.813	Y	73334.638
T1	393.972	Tlin	196.625
T2	425.631	Tkin	98.325
Alfa	11.576045	L1	294.889
Az1	366.839129	A1	884.000
Az2	378.415175	DeltaR1	1.367
C X	186258.497	Tau1	3.542117
Y	73487.654	Ru X	186179.233
R	2650.000	Y	73669.899
Alfac	3.501214	Tiout	251.639
Tarco	72.889	Tkout	125.847
Sv	145.742	L2	377.358
		A2	1000.000
		DeltaR2	2.239
		Tau2	4.532715

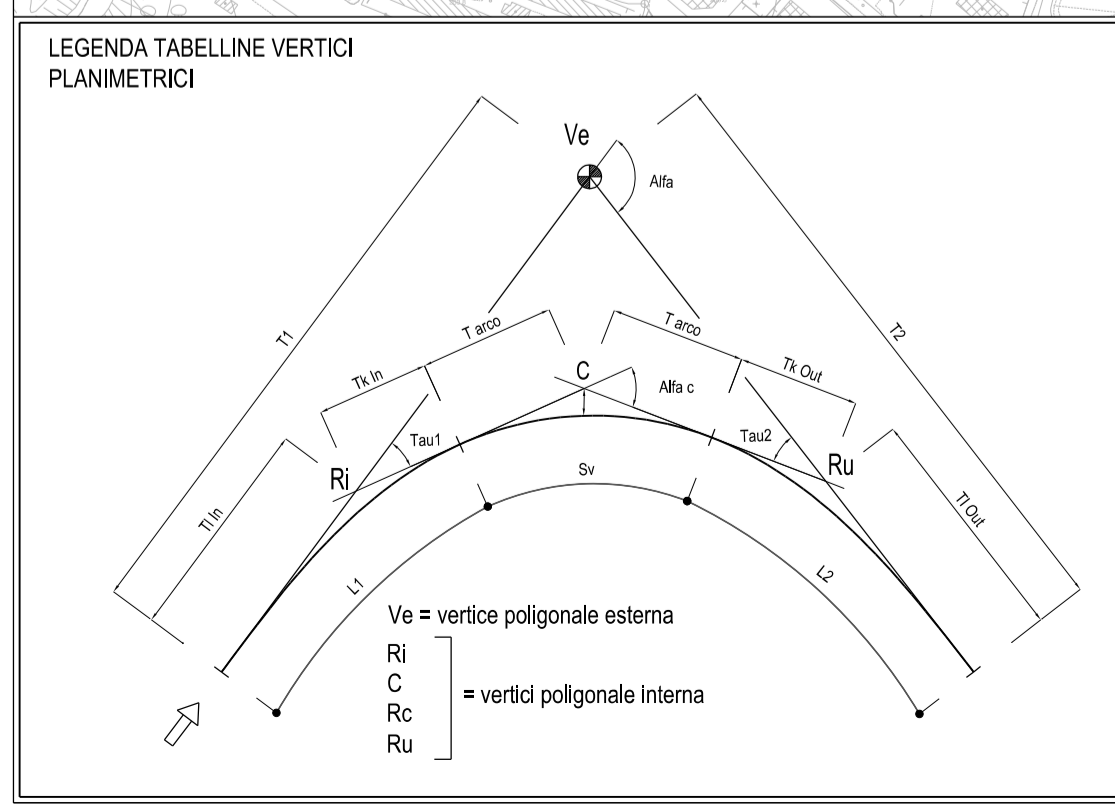

ASSE SUD :  
velocità = 140 km/h ; (p=0.25% non influente)  
distanza di visuale per cambio corsia = 304 m  
allargamento di progetto = non necessario

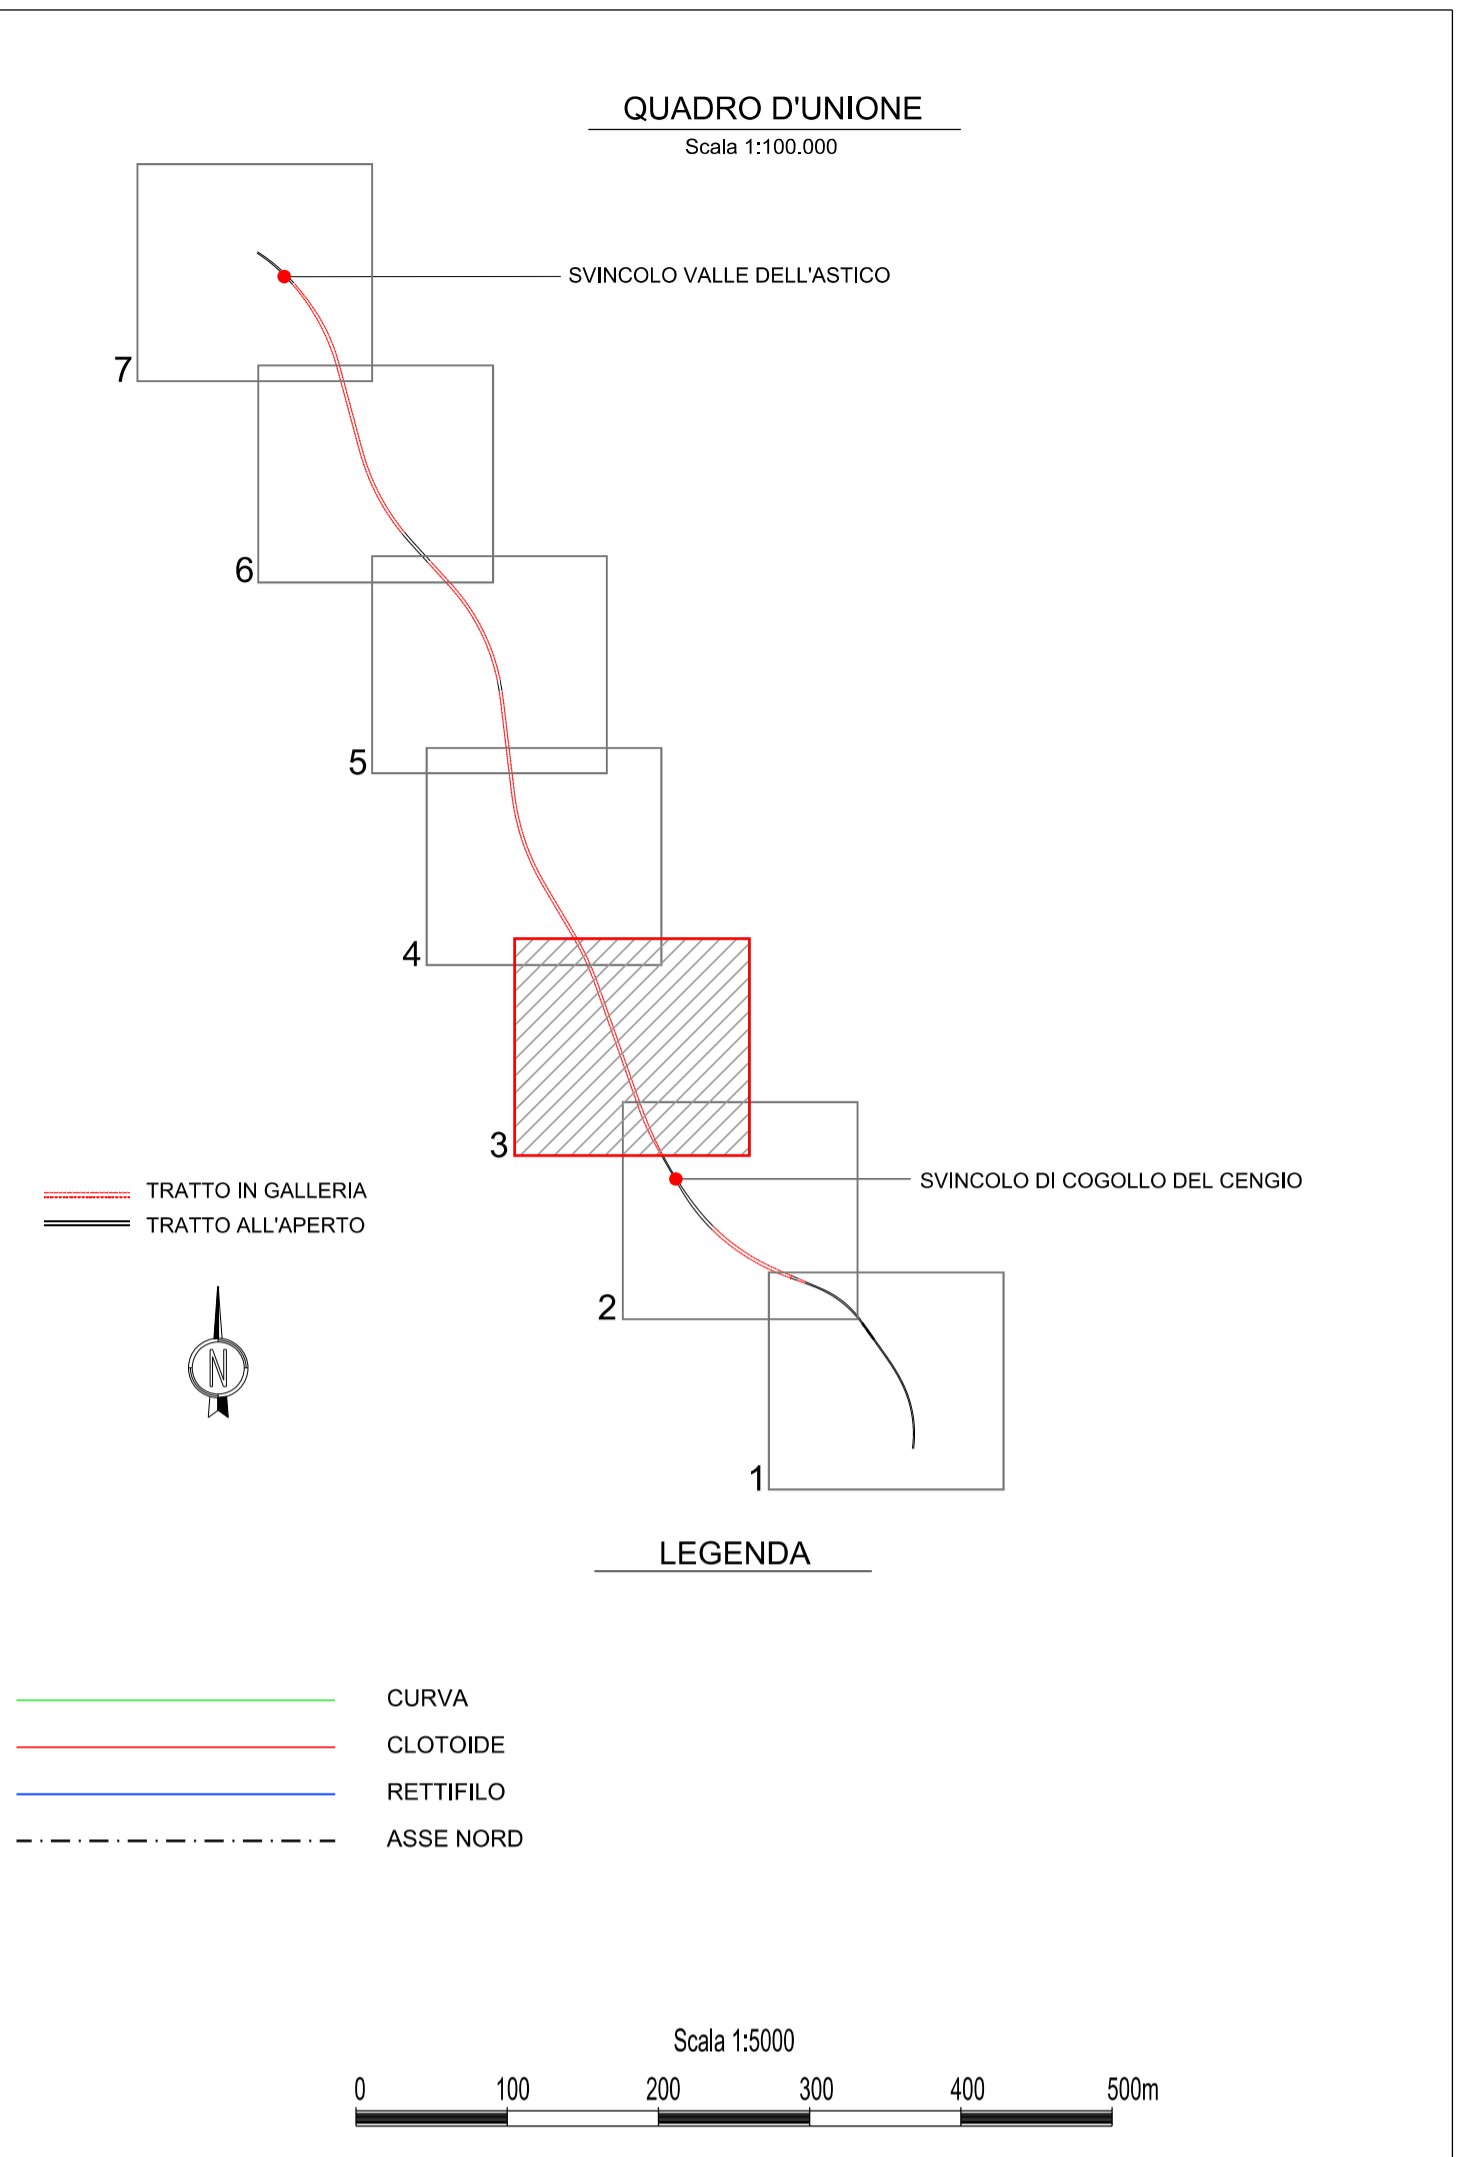

**AUTOSTRADA VALDASTICO A31 NORD**  
1° LOTTO  
Piovene Rocchette - Valle dell'Astico

**PROGETTO DEFINITIVO**

COMMITTENTE: **A4 AUTOSTRADA BRESCIA-VERONA-VICENZA-PADOVA S.p.A.**  
Area Costruzioni Autostradali

PRESTATORE DI SERVIZI: **CONSORZIO RAETIA**

PROGETTAZIONE: **ING. ANDREA RENSO**

ELABORATO: **PROGETTO STRADALE ASSE PRINCIPALE TRACCIAMENTI PLANIMETRIA ASSE SUD - TAV.3**

Progressivo: **06 01 08 002 02**

Rev.	Data	Descrizione	Redazione	Controllo	Approvazione
00	02/02/2017	PRIMA EMISSIONE	TECNICAL - D.PARTI	V.REALE	A.RENSO
01	04/02/2017	REVISIONE PER VERIFICA	TECNICAL - D.PARTI	V.REALE	A.RENSO
02	02/02/2017	RECEPIMENTO OSSERVAZIONI	TECNICAL - D.PARTI	V.REALE	A.RENSO

SCALE: 1:5000  
NOME FILE: J16L1\_06\_01\_08\_002\_0307\_OPD\_02.dwg  
CUI: PROG. FG. U.I. REV. J16L1\_06\_01\_08\_002\_0307\_OPD\_02