





ROAD_ASSE_SUD VERTICE ASSE_SUD.7			
X	184541.170	R1 X	184936.377
Y	77274.078	Y	76775.422
T1	803.005	Tlin	223.518
T2	803.005	Tkin	111.774
Alfa	26.450305	L1	335.222
Az1	365.971326	A1	1005.000
Az2	392.421831	DeltaR1	1.554
		Tau1	3.541473
C X	184572.041	Ru X	184472.350
Y	77294.542	Y	77949.465
R	3013.000	Tkout	223.518
Alfac	19.367358	L2	111.774
Tarco	461.878	A2	335.222
Sv	916.620	DeltaR2	1.554
		Tau2	3.541473

ROAD_ASSE_SUD VERTICE ASSE_SUD.6			
X	185448.888	R1 X	185540.836
Y	75740.787	Y	75480.068
T1	538.291	Tlin	261.834
T2	538.291	Tkin	130.934
Alfa	12.443549	L1	392.685
Az1	378.415175	A1	1170.000
Az2	365.971326	DeltaR1	1.843
		Tau1	3.585643
C X	185434.774	Ru X	185308.052
Y	75734.198	Y	75978.683
R	-3486.000	Tkout	261.834
Alfac	5.272562	L2	130.934
Tarco	144.440	A2	392.685
Sv	288.715	DeltaR2	1.843
		Tau2	3.585643

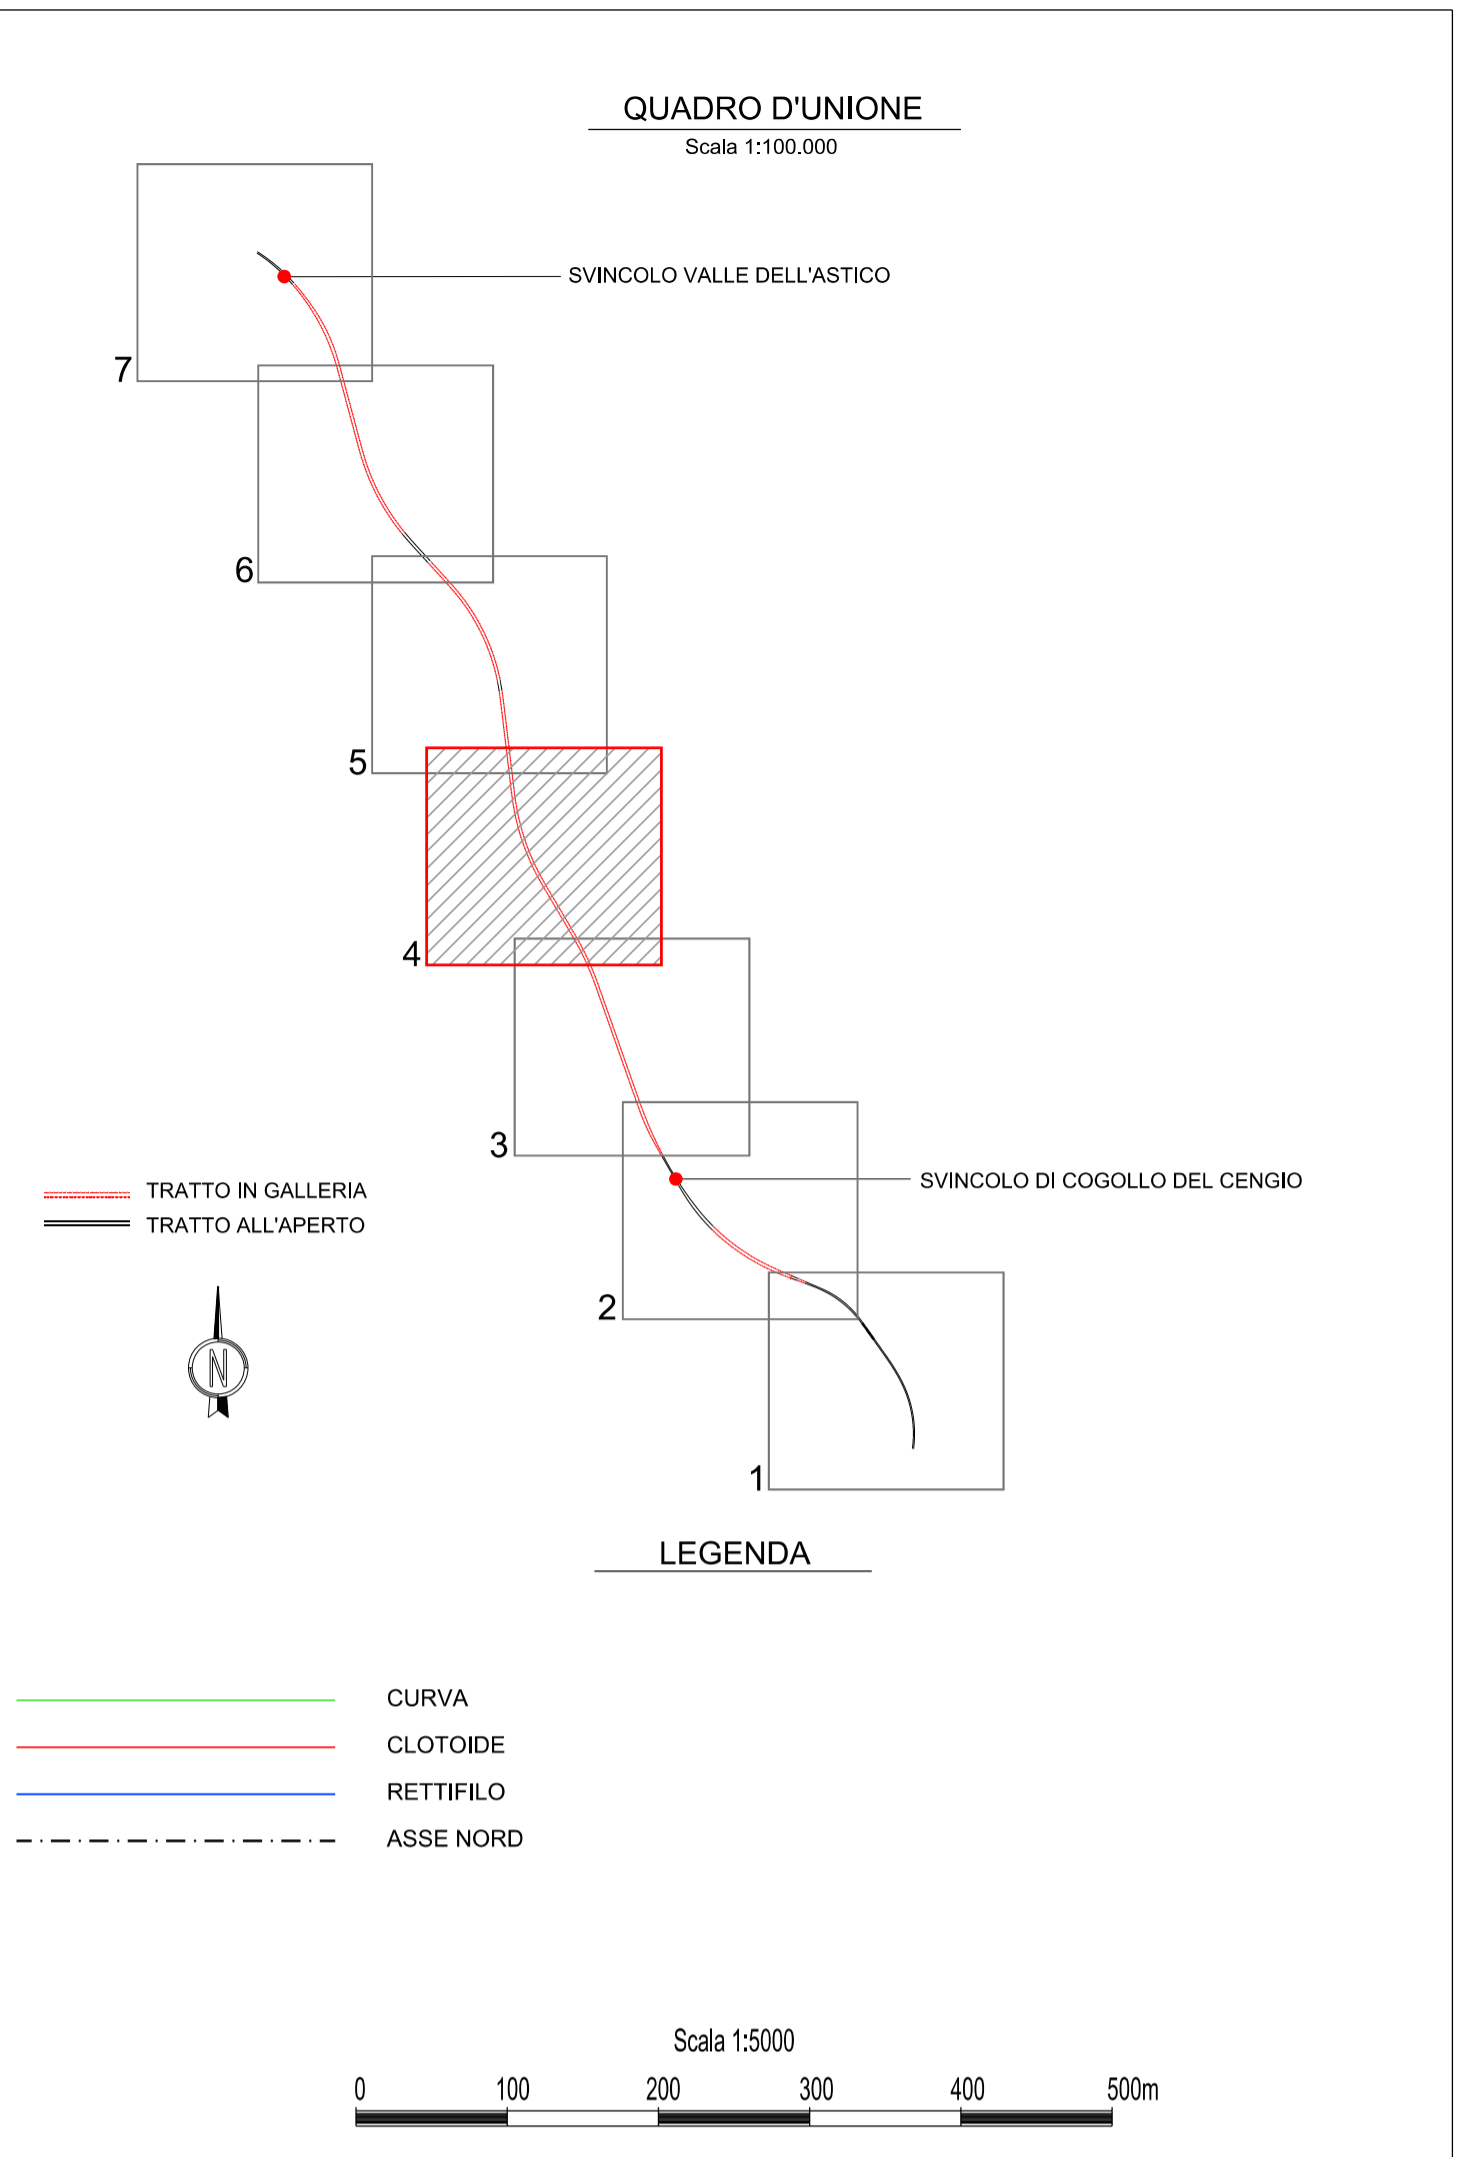

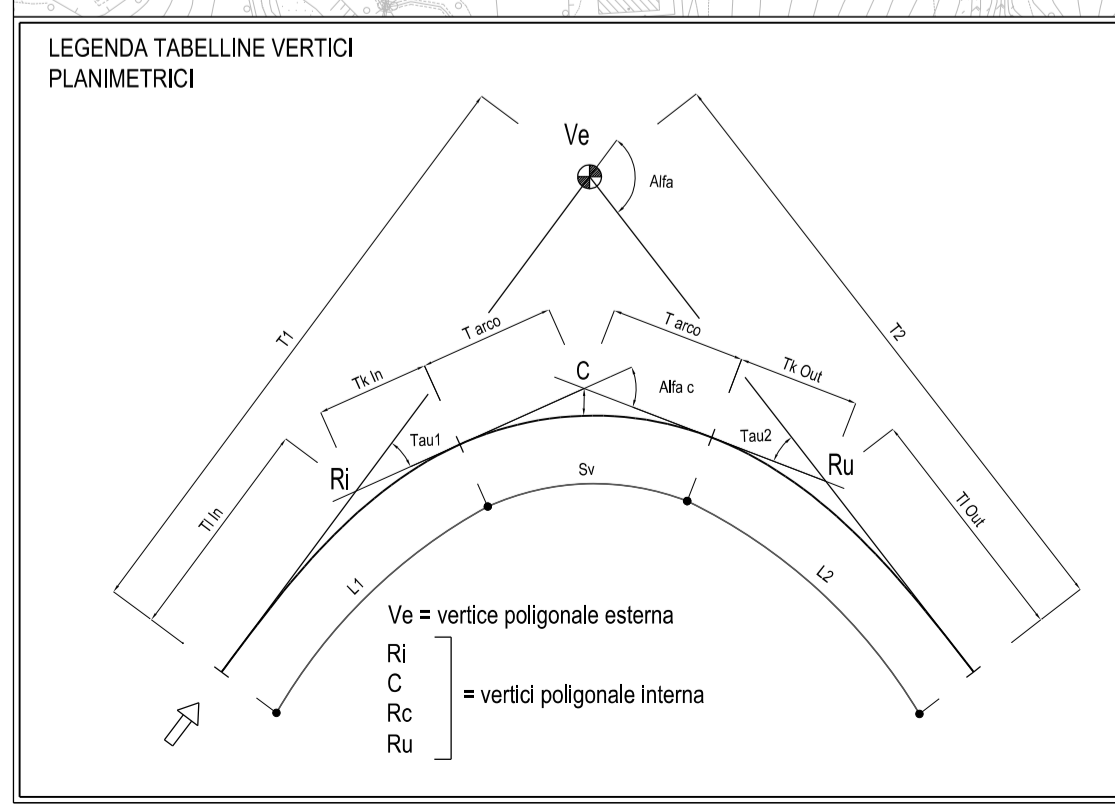

Autostrada Brescia Verona Vicenza Padova S.p.A.  
Via Flavio Giola 71 37135 Verona  
Tel. 0458272222 Fax 0458200051 Casella Postale 460M www.autospd.it  
AREA COSTRUZIONI AUTOSTRADALI



## AUTOSTRADA VALDASTICO A31 NORD

### 1° LOTTO Piovene Rocchette - Valle dell'Astico

### PROGETTO DEFINITIVO

COMMITTENTE: **AUTOSTRADA BRESCIA VERONA VICENZA PADOVA S.p.A.**  
Area Costruzioni Autostradali

PRESTATORE DI SERVIZI:  
**CONSORZIO RAETIA**

ELABORATO: **PROGETTO STRADALE  
ASSE PRINCIPALE  
TRACCIAMENTI  
PLANIMETRIA ASSE SUD - TAV.4**

CUP: G2181 30006 60005  
WBS: R25A3N1.1  
COMMESSA: J16L1

CAPO COMMESSA PER LA PROGETTAZIONE  
Dott. Ing. Gabriello Costantini

PROGETTAZIONE:  
Dott. Ing. ANDREA RENSO

RAPPRESENTANTE: Dott. Ing. Alberto Scotti

Progressivo: **06 01 08 002 02** Rev.

Rev.	Data	Descrizione	Redazione	Controllo	Approvazione	Scala:
00	04/02/2017	PRIMA EMISSIONE	TECNICAL - D.PARTI	V.REALE	ARENDO	1:5000
01	06/02/2017	REVISIONE PER VERIFICA	TECNICAL - D.PARTI	V.REALE	ARENDO	
02	07/02/2017	RECEPIMENTO OSSERVAZIONI	TECNICAL - D.PARTI	V.REALE	ARENDO	

NOME FILE: J16L1\_06\_01\_08\_002\_0407\_OPD\_02.dwg  
CUI: PROG. FG. UJ. REV. J16L1\_06\_01\_08\_002\_0407\_OPD\_02

IL PRESENTE DOCUMENTO NON POTRA' ESSERE COPRATO, RIPRODOTTO O ALTREMENTE PUBBLICATO IN TUTTO O IN PARTE, SENZA IL CONSENSO SCRITTO DELLA AUTOSTRADA BRESCIA-VERONA-VICENZA-PADOVA S.P.A., CON ULTERIORE NON AUTORIZZAZIONE SARAN PURSEGUITO A NORMA DI LEGGE. THIS DOCUMENT MAY NOT BE COPIED, REPRODUCED OR PUBLISHED, EITHER IN PART OR IN ITS ENTIRETY, WITHOUT THE WRITTEN PERMISSION OF AUTOSTRADA BRESCIA-VERONA-VICENZA-PADOVA S.P.A., UNAUTHORIZED USE WILL BE PROSECUTED BY LAW.