



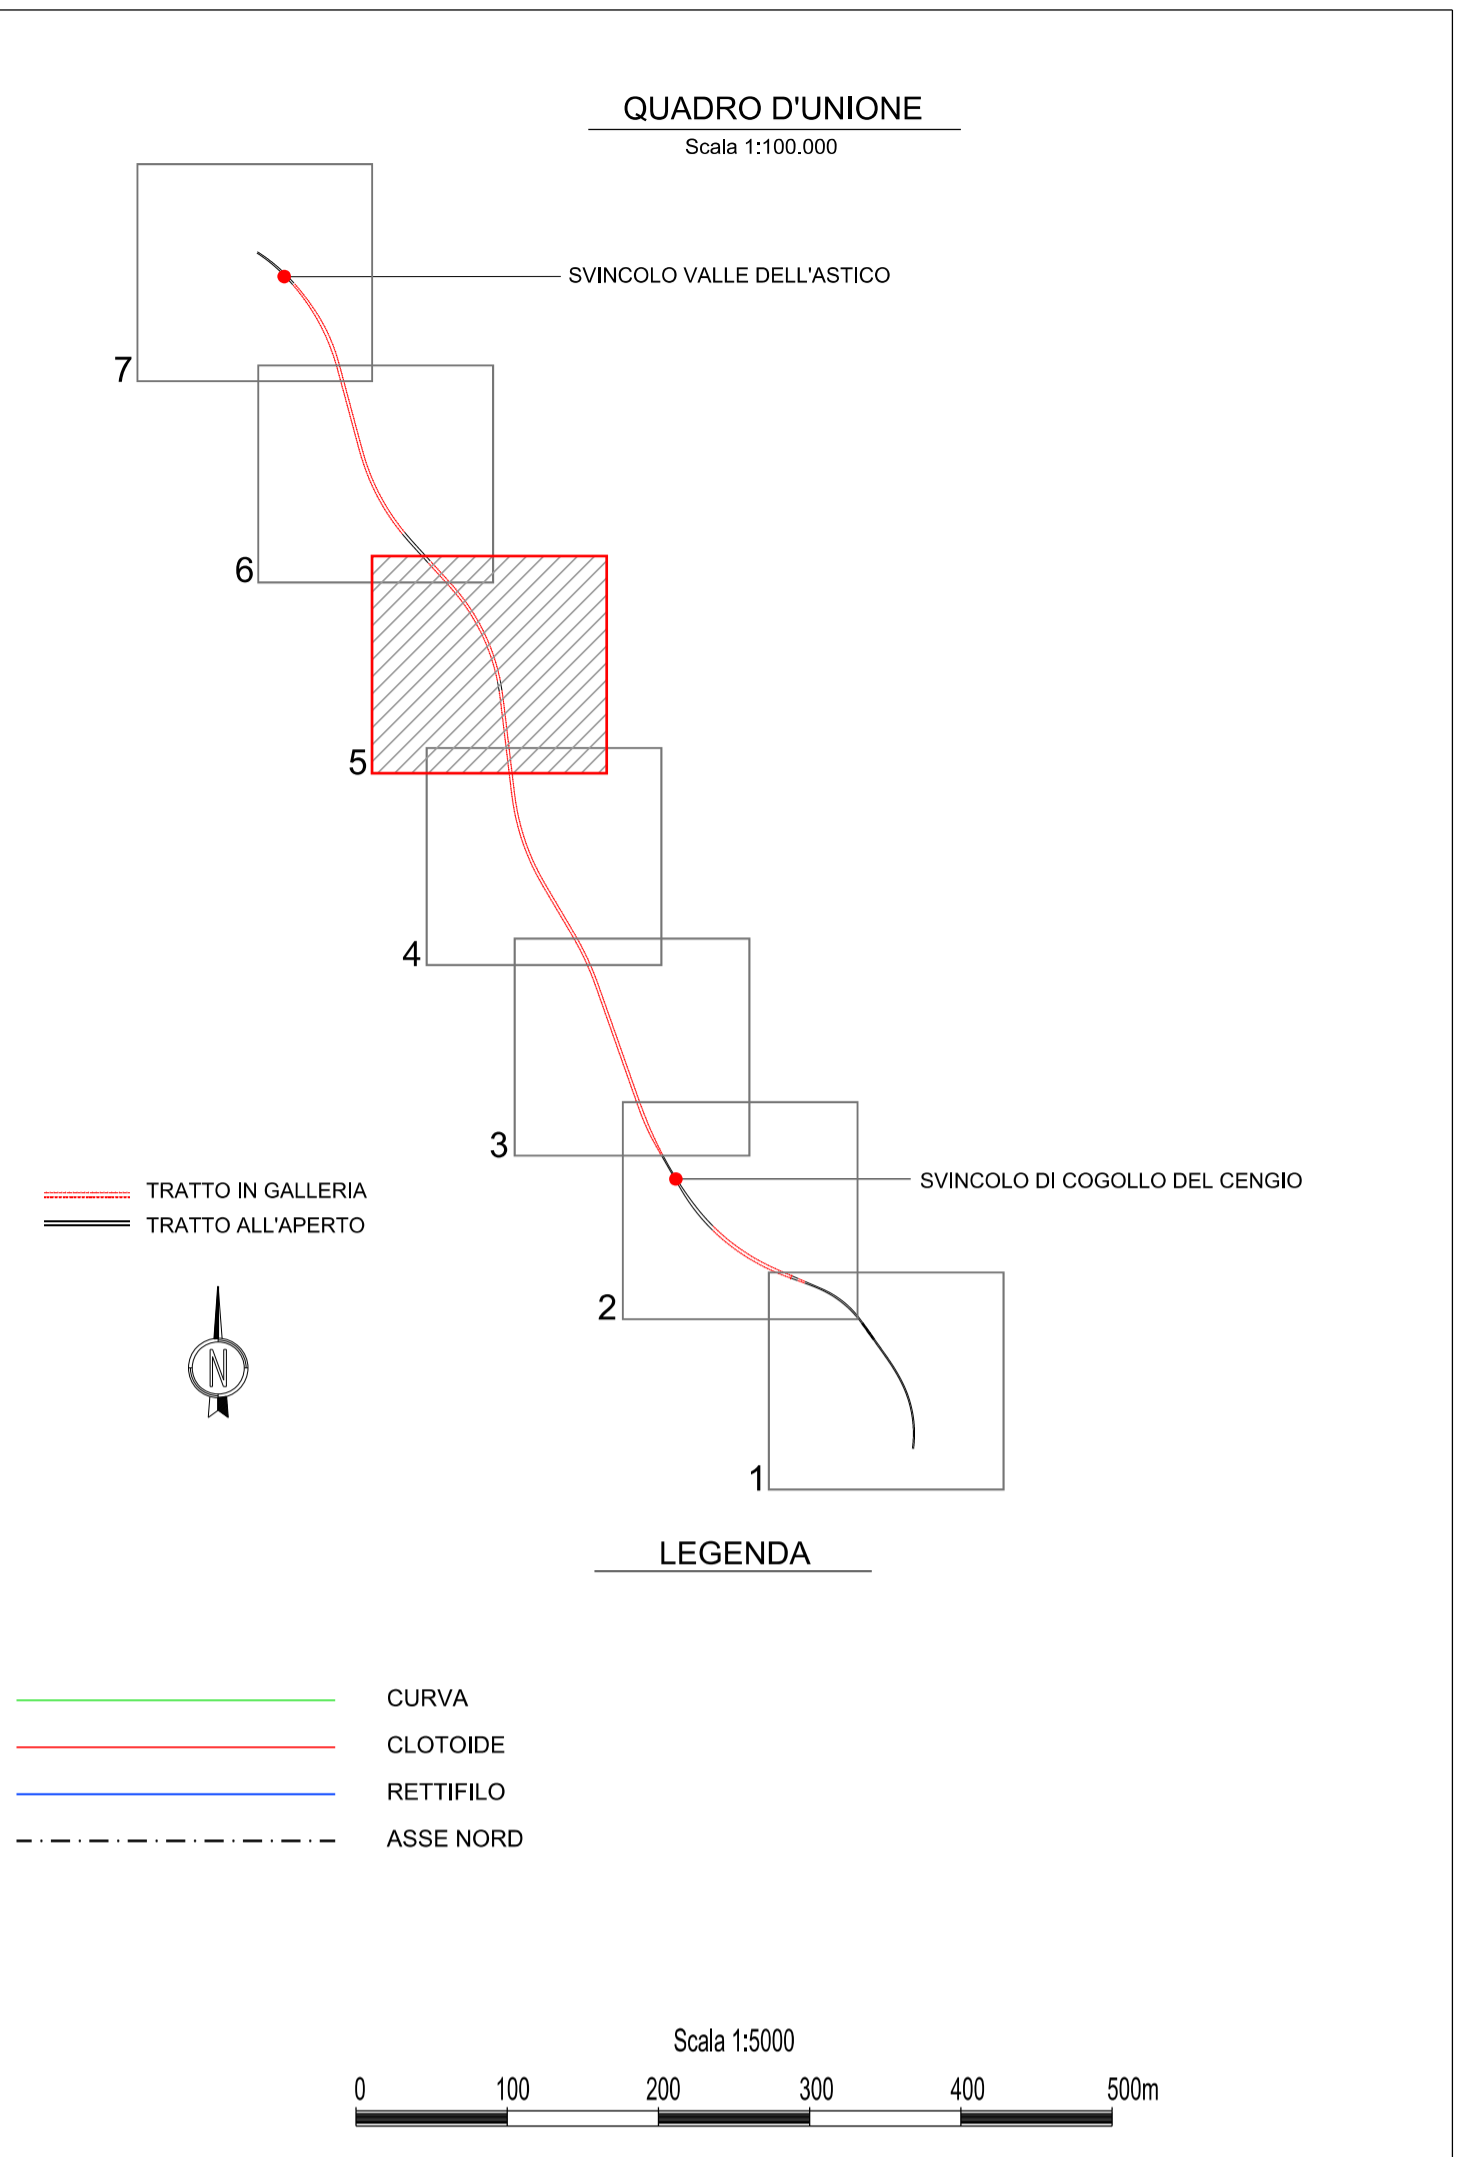

ROAD ASSE SUD VERTICE ASSE SUD.8			
X	184209.302	R1 X	184303.825
Y	80048.750	Y	79258.463
T1	998.282	Tkin	200.363
T2	998.282	Tkin	100.195
Alfa	39.523441	L1	300.493
Az1	392.421631	A1	890.000
Az2	352.898190	DeltaR1	1.427
		Tau1	3.628602
C X	184166.718	Ru X	183672.898
Y	80029.245	Y	80036.579
R	-2636.000	Tkout	200.363
Alfa	32.266237	Tkout	100.195
Tarco	682.688	L2	300.493
Sv	1336.022	A2	890.000
		DeltaR2	1.427
		Tau2	3.628602

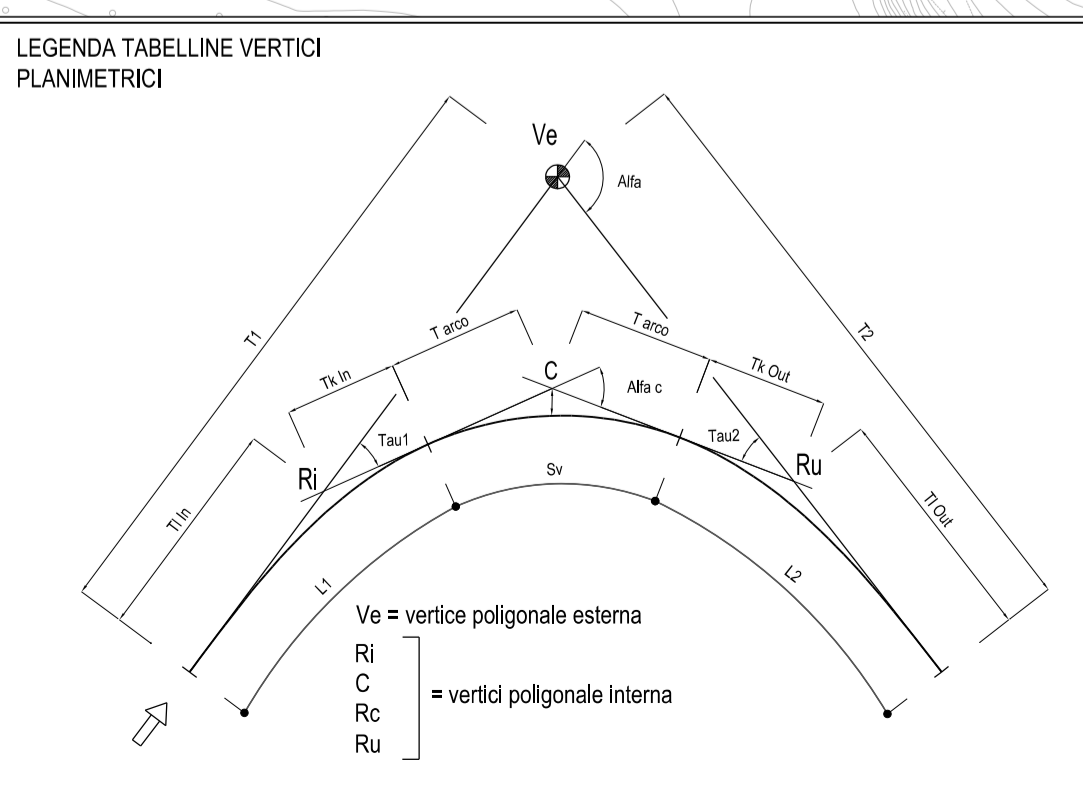



**Autostrada Brescia Verona Vicenza Padova SpA**  
 Via Flavio Gioia 71 37135 Verona  
 tel. 0458272222 Fax 0458200051 Casella Postale 460M www.autospd.it  
 AREA COSTRUZIONI AUTOSTRADALI



## AUTOSTRADA VALDASTICO A31 NORD

### 1° LOTTO Piovene Rocchette - Valle dell'Astico

<b>PROGETTO DEFINITIVO</b>	CUP G2181 30006 60005
WBS B25A31N1.1	COMMESSA J16L1

COMMITTENTE  
**A4 S.p.A. AUTOSTRADA BRESCIA VERONA VICENZA PADOVA**  
Area Costruzioni Autostradali

PRESTATORE DI SERVIZI:  
**CONSORZIO RAETIA**

RAPPRESENTANTE: Dott. Ing. Alberto Scotti

CAPO COMMESSA PER LA PROGETTAZIONE  
Dott. Ing. Gabriella Costantini

PROGETTAZIONE:  


ELABORATO: <b>PROGETTO STRADALE ASSE PRINCIPALE TRACCIAMENTI PLANIMETRIA ASSE SUD - TAV.5</b>	Progressivo <b>06 01 08 002 02</b>
---	---------------------------------------

Rev.	Data	Descrizione	Redazione	Controllo	Approvazione	SCALA: 1:5000
00	04/02/2017	PRIMA EMISSIONE	TECNICAL - D.PARTI	V.REALE	A.RENSO	NOME FILE: J16L1_06_01_08_002_0507_OPD_02.dwg
01	04/02/2017	REVISIONE PER VERIFICA	TECNICAL - D.PARTI	V.REALE	A.RENSO	CUI. PROC. FG. UJ. REV.
02	02/03/2017	RECEPIMENTO OSSERVAZIONI	TECNICAL - D.PARTI	V.REALE	A.RENSO	J16L1_06_01_08_002_0507_OPD_02

IL PRESENTE DOCUMENTO NON POTRA' ESSERE COPIATO, RIPRODOTTO O ALTREMENTE PUBLICATO IN TUTTO O IN PARTE, SENZA IL CONSENSO SCRITTO DELLA AUTOSTRADA BRESCIA-VERONA-VICENZA-PADOVA S.p.A., CON IL RELEVO NON AUTORIZZATO SARA' PERSICUITO A NORMA DI LEGGE.  
 THIS DOCUMENT MAY NOT BE COPIED, REPRODUCED OR PUBLISHED, EITHER IN PART OR IN ITS ENTIRETY, WITHOUT THE WRITTEN PERMISSION OF AUTOSTRADA BRESCIA-VERONA-VICENZA-PADOVA S.p.A., UNAUTHORIZED USE WILL BE PROSECUTED BY LAW.