
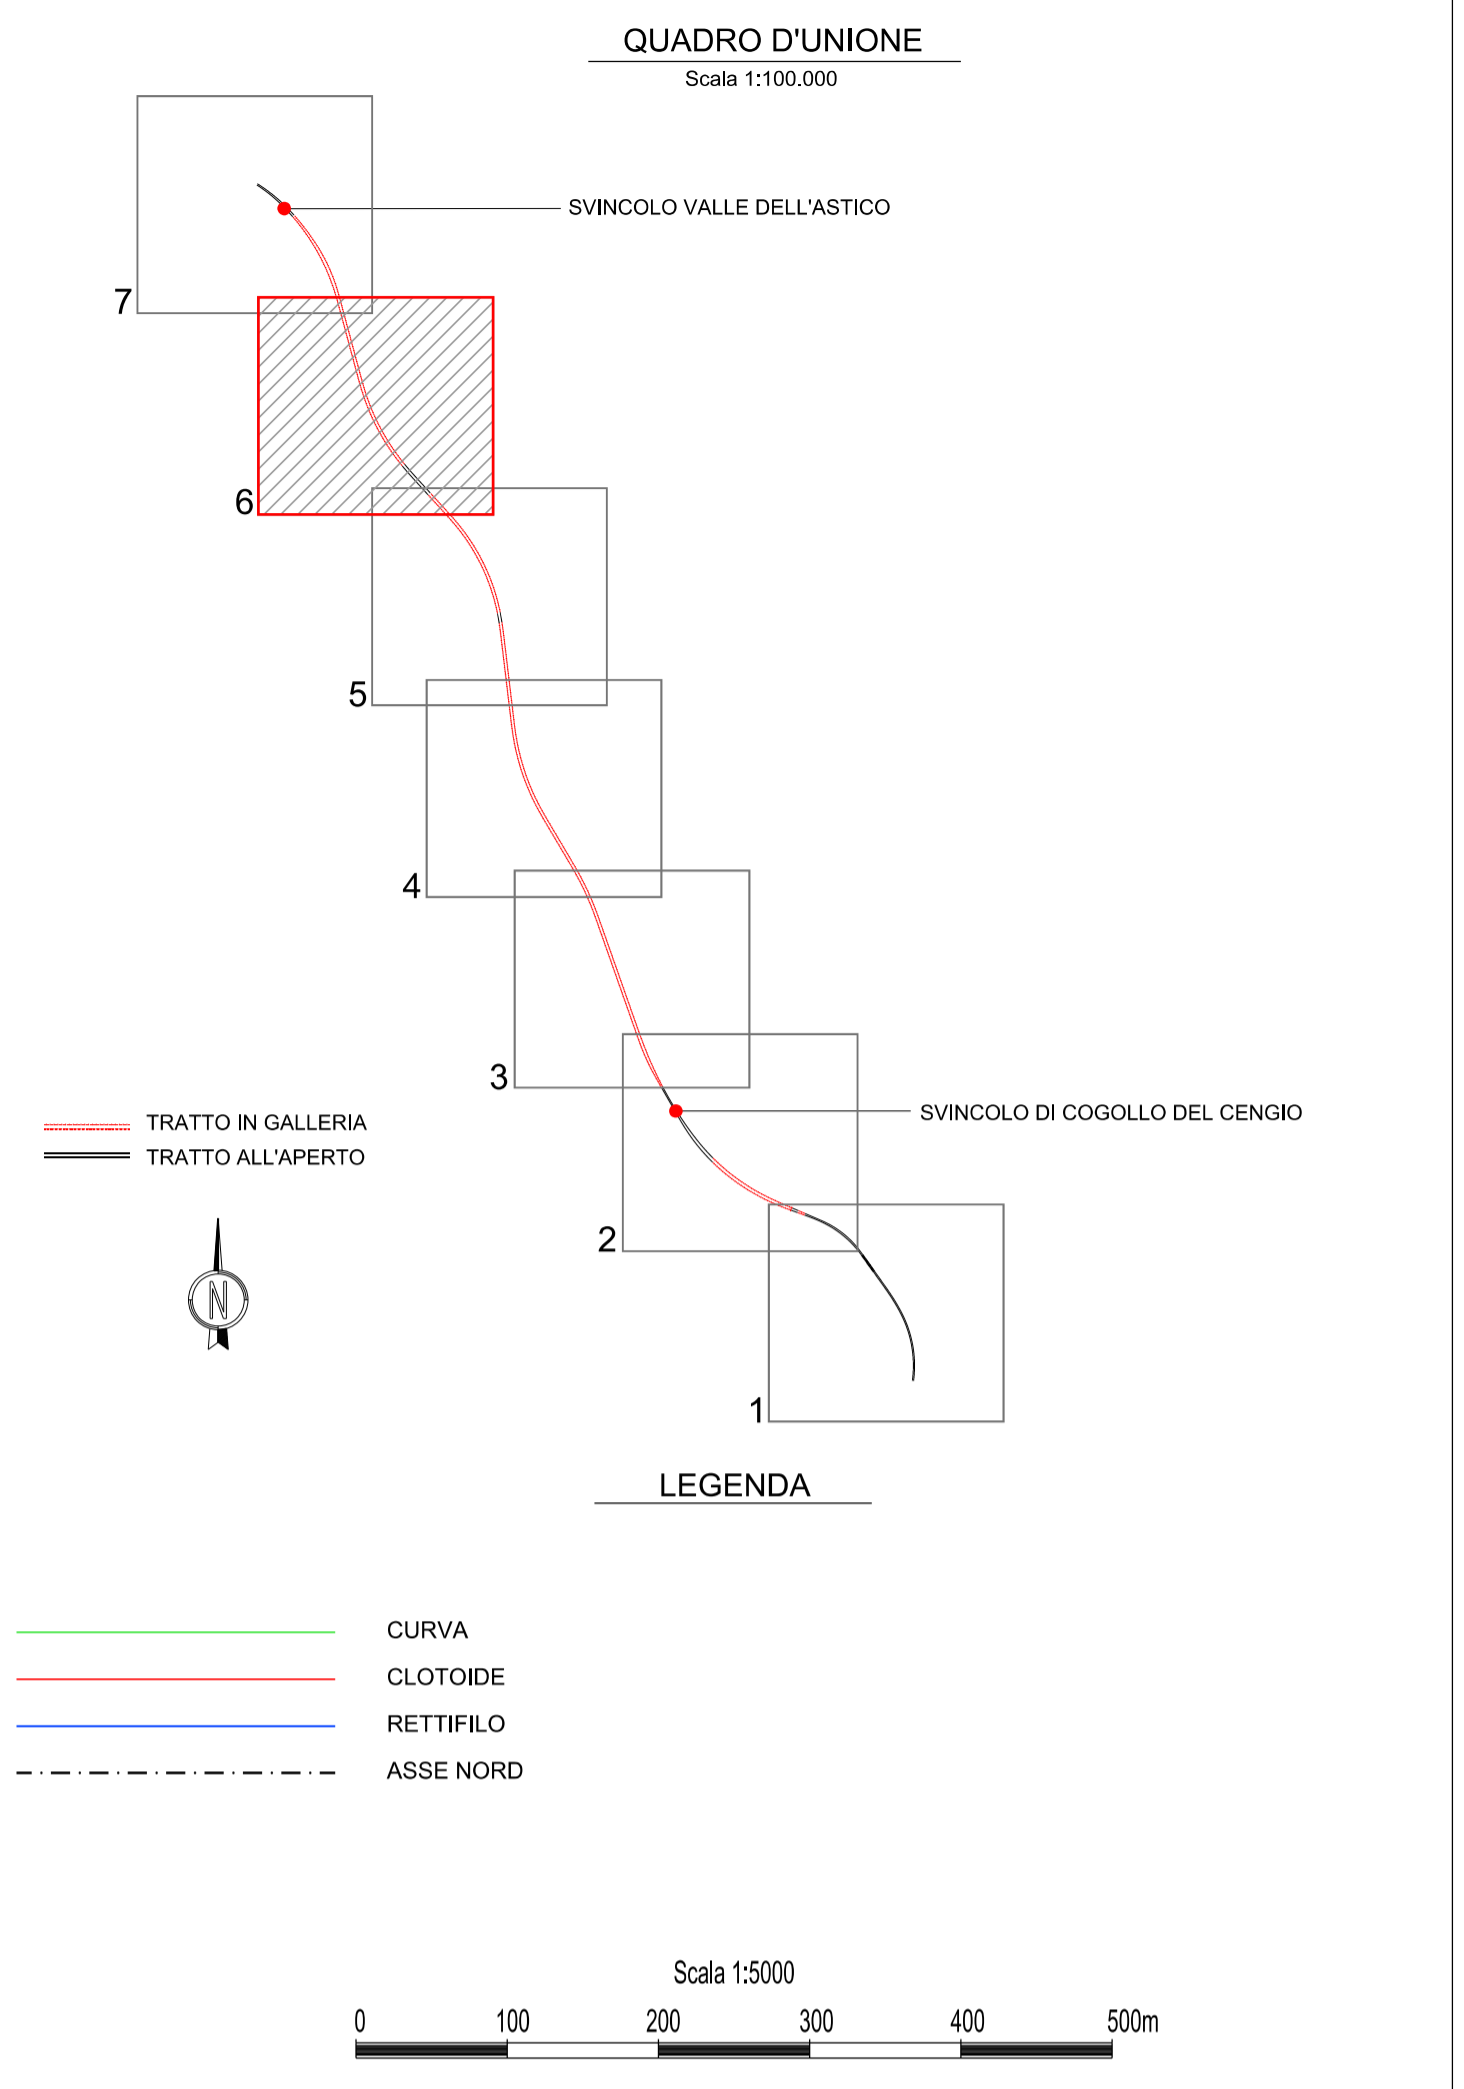


ROAD ASSE SUD VERTICE ASSE SUD.9			
X	182511.743	R1 X	183065.504
Y	81908.359	Y	81301.735
T1	1056.490	T1in	235.123
T2	1031.717	T1in	117.583
Alfa	40.192297	L1	352.606
Az1	352.898190	A1	975.000
Az2	393.090488	DeltaR1	1.921
		Tau1	4.163126
C X	182552.883	Ru X	182421.638
Y	81942.856	Y	82735.297
R	2696.000	Tkout	199.584
Alfac	32.489770	Tkout	96.965
Tarco	703.280	L2	299.778
Sv	1375.899	A2	899.000
		DeltaR2	1.389
		Tau2	3.539401

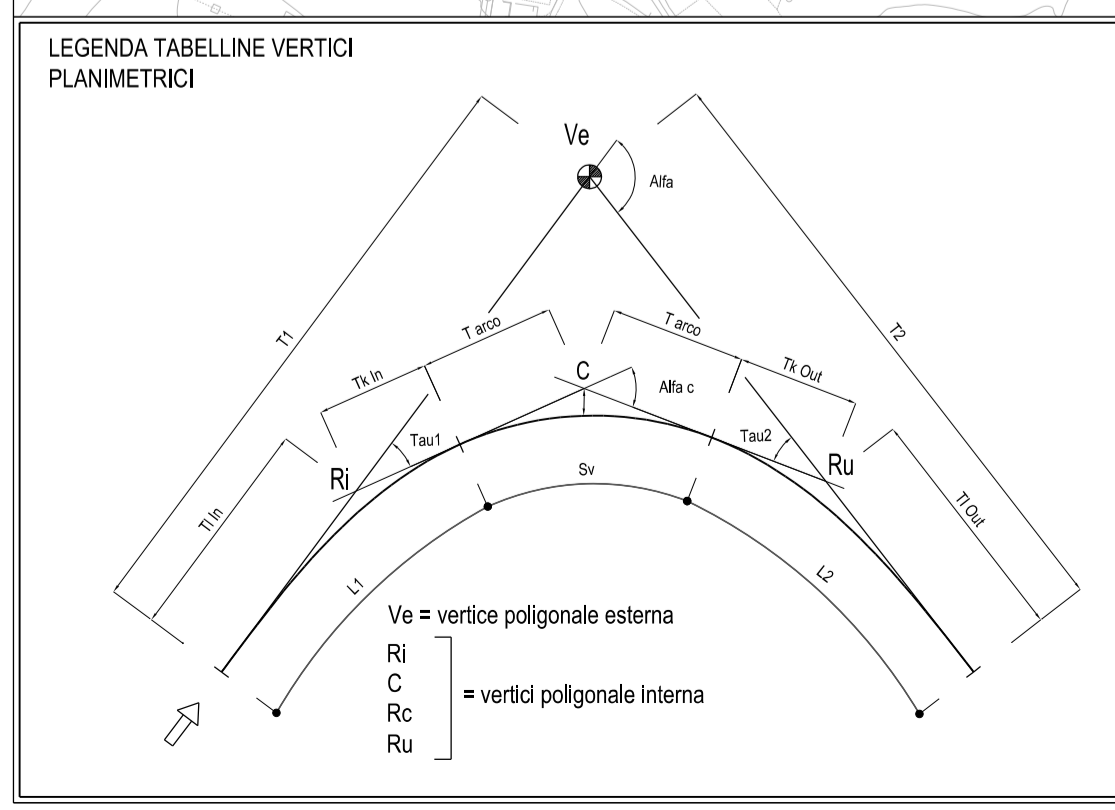

Autostrada Brescia Verona Vicenza Padova S.p.A.  
Via Flavio Giola 71 37135 Verona  
Tel. 0458272222 Fax 0458200051 Casella Postale 460M www.autospd.it  
AREA COSTRUZIONI AUTOSTRADALI

## AUTOSTRADA VALASTICO A31 NORD

### 1° LOTTO Piovene Rocchette - Valle dell'Astico

### PROGETTO DEFINITIVO

COMMITTENTE: **S.p.A. AUTOSTRADA BRESCIA VERONA VICENZA PADOVA**  
Area Costruzioni Autostradali

PRESTATORE DI SERVIZI:  
**CONSORZIO RAETIA**

ELABORATO: **PROGETTO STRADALE  
ASSE PRINCIPALE  
TRACCIAMENTI  
PLANIMETRIA ASSE SUD - TAV.6**

CUP: G2181 30006 60005  
WBS: 825A3N1.1  
COMMESSA: J16L1

CAPO COMMESSA PER LA PROGETTAZIONE:  
Dott. Ing. Gabriello Costantini

PROGETTAZIONE:

RAPPRESENTANTE: Dott. Ing. Alberto Scotti

Rev.	Data	Descrizione	Redazione	Controllo	Approvazione	Progressivo	Rev.
00	02/02/2017	PRIMA EMISSIONE	TECNICAL - D.PARTI	V.REALE	A.RENSO	06	01
01	04/02/2017	REVISIONE PER VERIFICA	TECNICAL - D.PARTI	V.REALE	A.RENSO	08	002
02	02/03/2017	RECEPIMENTO OSSERVAZIONI	TECNICAL - D.PARTI	V.REALE	A.RENSO	08	002

NOME FILE: J16L1\_06\_01\_08\_002\_0607\_OPD\_02.dwg  
CUI: PROG. FG: UJ: REV: J16L1\_06\_01\_08\_002\_0607\_OPD\_02

IL PRESENTE DOCUMENTO NON POTRA' ESSERE COPIATO, RIPRODOTTO O ALTREMENTE PUBBLICATO IN TUTTO O IN PARTE, SENZA IL CONSENSO SCRITTO DELLA AUTOSTRADA BRESCIA-VERONA-VICENZA-PADOVA S.P.A. CON UN'ELENCO NON AUTORIZZATO SARA' PERSICUITO A NORMA DI LEGGE. THIS DOCUMENT MAY NOT BE COPIED, REPRODUCED OR PUBLISHED, EITHER IN PART OR IN ITS ENTIRETY, WITHOUT THE WRITTEN PERMISSION OF AUTOSTRADA BRESCIA-VERONA-VICENZA-PADOVA S.P.A. UNAUTHORIZED USE WILL BE PROSECUTED BY LAW.