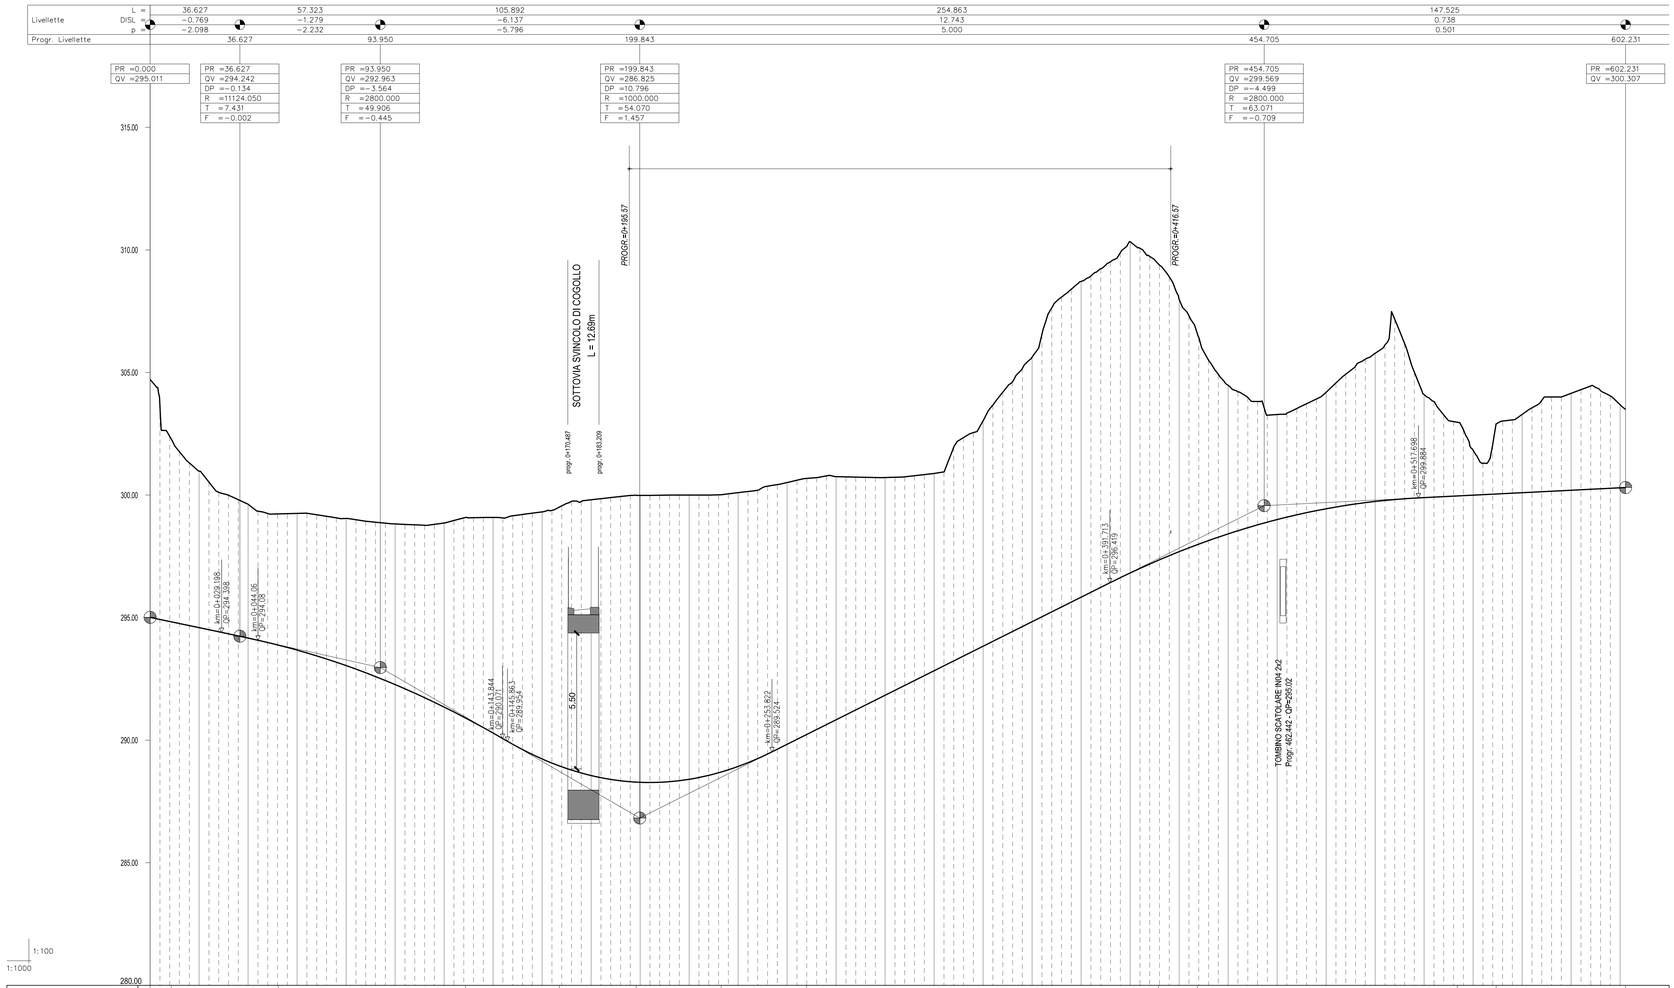

QUADRO D'UNIONE

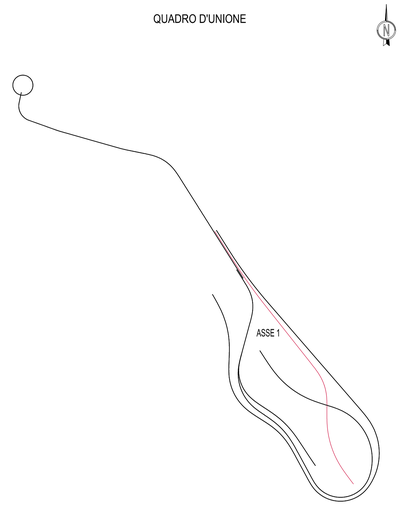

ORIZZONTALE 0 20 40 60 80 100 m
VERTICALE 0 2 4 6 8 10 m

AUTOSTRADA BRESCIA - VERONA - VICENZA - PADOVA

Autostrada Brescia Verona Vicenza Padova SpA
Via Flavio Gioia 71 37135 Verona
tel. 0458272222 Fax 0458200051 Casella Postale 460M www.autobspd.it
AREA COSTRUZIONI AUTOSTRADALI

RINA ISO 9001:2015 / ISO 14001 CERTIFICATO N° 9105.2000 SECTOR Certified Integrated Systems

AUTOSTRADA VALDASTICO
A31 NORD

1° LOTTO
Piovene Rocchette - Valle dell'Astico

PROGETTO DEFINITIVO

CUP	G21B1 3B006 6B005
WBS	B25A31NL1
COMMESSA	J16L1

COMMITTENTE
S.p.A. AUTOSTRADA BRESCIA VERONA VICENZA PADOVA
Area Costruzioni Autostradali

CAPO COMMESSA PER LA PROGETTAZIONE
Dott. Ing. Gabriella Costantini

PRESTATORE DI SERVIZI:
CONSORZIO RAETIA
RAPPRESENTANTE: Dott. Ing. Alberto Scotti

RESPONSABILE DELL'INTEGRAZIONE TRA LE PRESTAZIONI SPECIALISTICHE:
Tecnico: Dott. Ing. Andrea Renso

PROGETTAZIONE:

ELABORATO: PROGETTO STRADALE
SVINCOLI
SVINCOLO DI COGOLLO DEL CENGIO
PROFILI LONGITUDINALI - TAV.1

Progressivo 06 02 01 004 Rev. 02

Rev.	Data	Descrizione	Redazione	Controllo	Approvazione
00	MAGGIO'17	PRIMA EMISSIONE	TECHNITAL - P.CAVICCHINI	V.REALE	A.RENSO
01	GIUGNO'17	REVISIONE PER VERIFICA	TECHNITAL - P.CAVICCHINI	V.REALE	A.RENSO
02	LUGLIO'17	RECEPIMENTO OSSERVAZIONI	TECHNITAL - P.CAVICCHINI	V.REALE	A.RENSO

SCALA: 1:1000/1:100
NOME FILE: J16L1_06_02_01_004_0106_0PD_02.dwg
CM 99338 FG 01 SH 01 REV 02
J16L1_06_02_01_004_0106_0PD_02

IL PRESENTE DOCUMENTO NON POTRA' ESSERE COPIATO, RIPRODOTTO O ALTRIMENTI PUBBLICATO, IN TUTTO O IN PARTE, SENZA IL CONSENSO SCRITTO DELLA AUTOSTRADA BS-VR-VI-PD S.P.A. OGNI UTILIZZO NON AUTORIZZATO SARA' PERSEGUITO A NORMA DELL'OSSE.
THIS DOCUMENT MAY NOT BE COPIED, REPRODUCED OR PUBLISHED, EITHER IN PART OR IN ITS ENTIRETY, WITHOUT THE WRITTEN PERMISSION OF AUTOSTRADA BRESCIA-VERONA-VICENZA-PADOVA S.P.A., UNAUTHORIZED USE WILL BE PROSECUTED BY LAW.