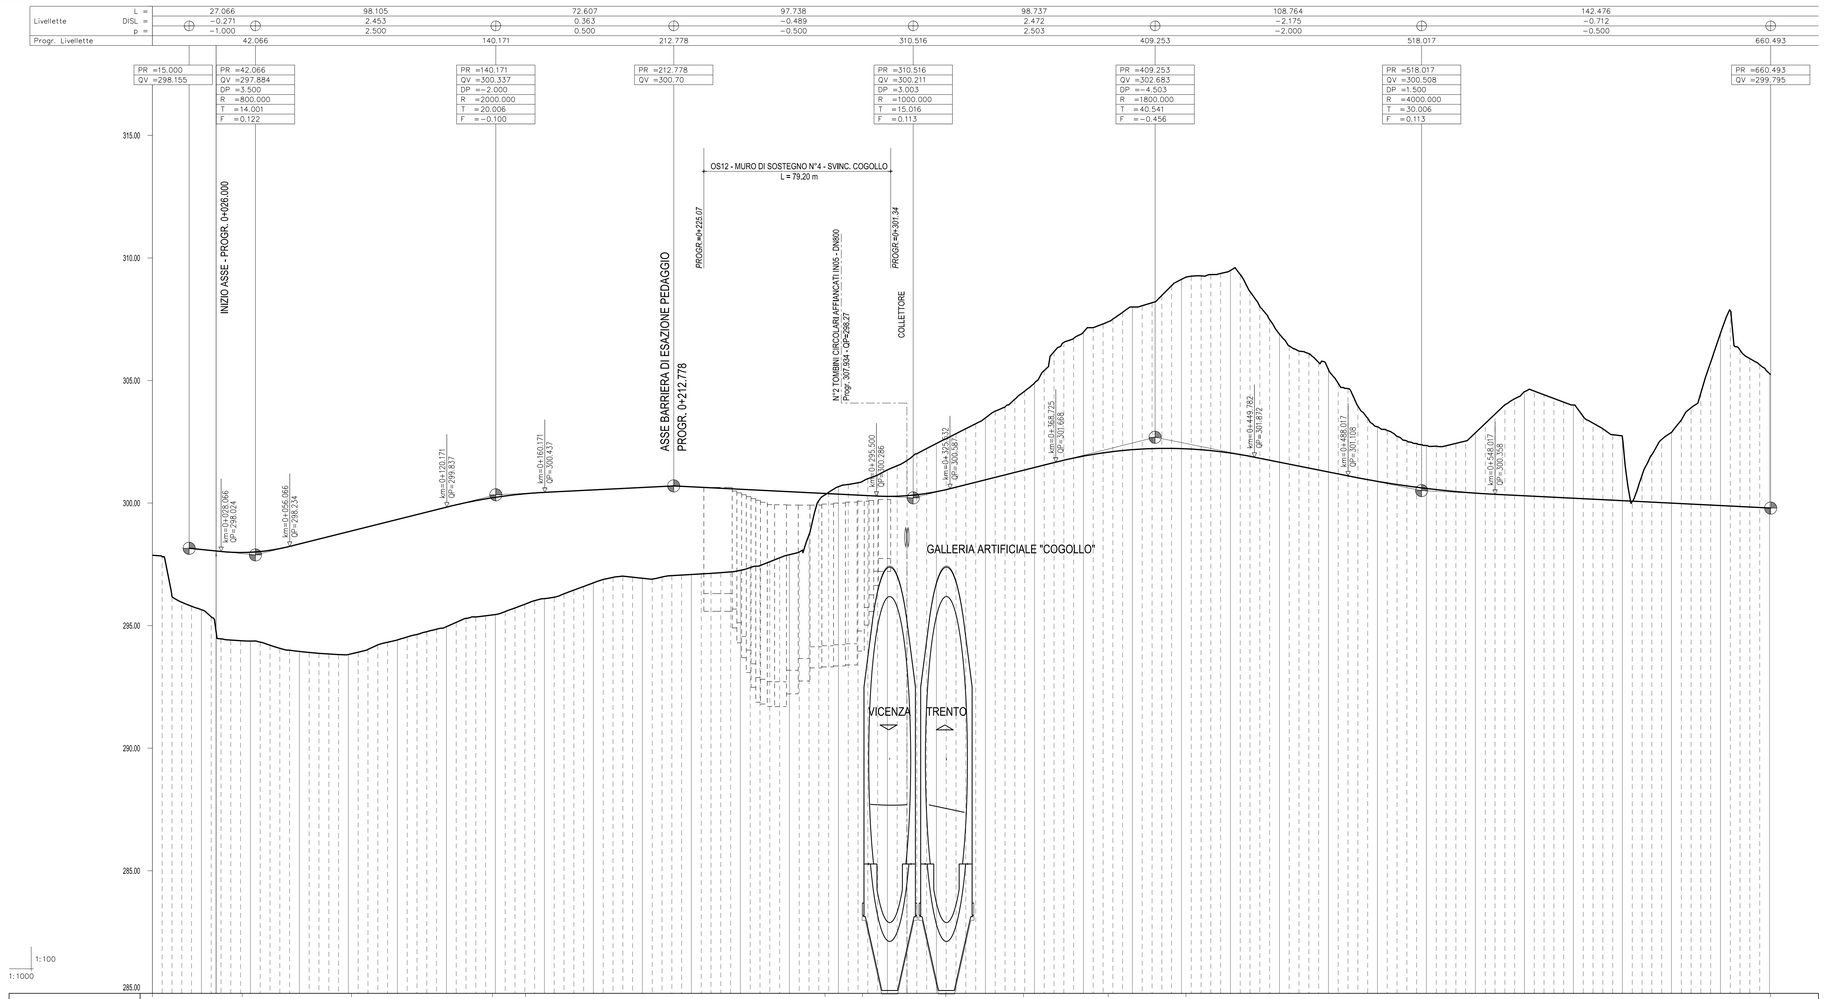

QUADRO D'UNIONE

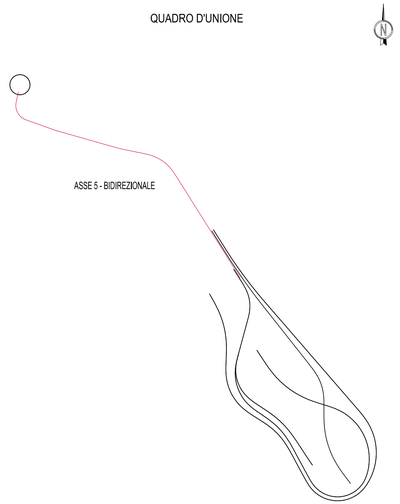

AUTOSTRADA BRESCIA - VERONA - VICENZA - PADOVA

Autostrada Brescia Verona Vicenza Padova SpA
Via Flavio Gioia 71 37135 Verona
tel. 0458272222 Fax 0458200051 Casella Postale 460M www.autobspd.it
AREA COSTRUZIONI AUTOSTRADALI

RINA ISO 9001 14001 14001 OHSAS 18001 SA8000 SESTP Certified Integrated Systems

AUTOSTRADA VALDASTICO
A31 NORD

1° LOTTO
Piovene Rocchette - Valle dell'Astico

PROGETTO DEFINITIVO

CUP	G21B1 300006 6200005
WBS	B25A3TAA11
COMMESSA	J16L1

COMMITTENTE

AUTOSTRADA BRESCIA - VERONA - VICENZA - PADOVA S.p.A. AUTOSTRADA BRESCIA VERONA VICENZA PADOVA
Area Costruzioni Autostradali

CAPO COMMESSA PER LA PROGETTAZIONE
Dott. Ing. Gabriella Costantini

PRESTATORE DI SERVIZI:
CONSORZIO RAETIA
RAPPRESENTANTE: Dott. Ing. Alberto Scotti

RESPONSABILE DELL'INTEGRAZIONE TRA LE PRESTAZIONI SPECIALISTICHE:
Technital S.p.A. Dott. Ing. Andrea Renso

PROGETTAZIONE:
Dott. Ing. Andrea Renso

ELABORATO: PROGETTO STRADALE
SVINCOLI
SVINCOLO DI COGOLLO DEL CENGIO
PROFILI LONGITUDINALI - TAV.5

Progressivo 06 02 01 004 Rev. 02

Rev.	Data	Descrizione	Redazione	Controllo	Approvazione
00	MAGGIO 2017	PRIMA EMISSIONE	TECHNITAL - P.CAVICCHINI	V.REALE	A.RENSO
01	GIUGNO 2017	REVISIONE PER VERIFICA	TECHNITAL - P.CAVICCHINI	V.REALE	A.RENSO
02	LUGLIO 2017	RECEPIMENTO OSSERVAZIONI	TECHNITAL - P.CAVICCHINI	V.REALE	A.RENSO

SCALA: 1:1000/1:100
NOME FILE: J16L1_06_02_01_004_0506_0PD_02.dwg
CIG 7802B CUI 00 LIV. PRO LIV. BER
J16L1_06_02_01_004_0506_0PD_02

IL PRESENTE DOCUMENTO NON POTRA' ESSERE COPIATO, RIPRODOTTO O ALTRIMENTI PUBBLICATO, IN TUTTO O IN PARTE, SENZA IL CONSENSO SCRITTO DELLA AUTOSTRADA BS-VR-VI-PD S.P.A., OD ALTRI USI NON AUTORIZZATI. SARA' PERSEGUITO A NORMA DELL'EGGE.
THIS DOCUMENT MAY NOT BE COPIED, REPRODUCED OR PUBLISHED, EITHER IN PART OR IN ITS ENTIRETY, WITHOUT THE WRITTEN PERMISSION OF AUTOSTRADA BRESCIA-VERONA-VICENZA-PADOVA S.P.A., UNAUTHORIZED USE WILL BE PROSECUTED BY LAW.