Livellette				
	L =	25.415	66.701	36.679
	DISL =	−0.583	1.412	−0.830
	p =	−2.293	2.117	−2.262
Progr. Livellette		25.415	92.116	128.795

PR =0.000	PR =25.415	PR =92.116	PR =128.795
QV =297.950	QV =297.367	QV =298.780	QV =297.950
	DP =4.410	DP =−4.379	
	R =1000.000	R =1000.000	
	T =22.058	T =21.900	
	F =0.243	F =−0.240	

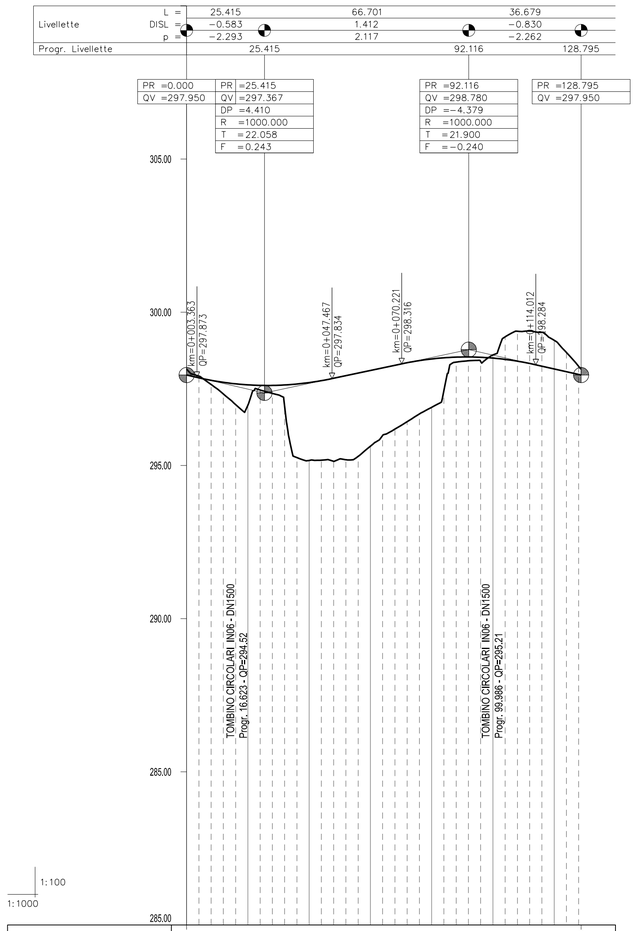

PUNTI PRINCIPALI ORIZZ. :	L_Q 0.00 ; L_Rs 128.80
PUNTI PRINCIPALI VERT. :	L_ASSE 0.00 PVC 0.36 ; PVT 47.47 ; PVC 70.22 ; PVT 114.01 ; F_ASSE 128.80
NUMERO DELLE SEZIONI :	
QUOTE DEL TERRENO :	298.14, 297.93, 297.50, 296.98, 297.39, 295.26, 295.17, 295.15, 295.22, 295.63, 296.42, 296.70, 297.08, 298.41, 298.65, 299.38, 299.35, 299.12, 298.14
QUOTE DI PROGETTO :	297.950, 297.873, 297.744, 297.662, 297.610, 297.655, 297.754, 297.834, 297.891, 298.101, 298.316, 298.427, 298.507, 298.540, 298.493, 298.366, 298.284, 298.160, 297.950
DISTANZE PROGRESSIVE :	0.00, 9.89, 16.07, 26.46, 35.77, 43.26, 50.17, 60.05, 68.63, 76.38, 83.26, 90.52, 101.15, 110.07, 119.50, 128.80
DISTANZE PARZIALI :	9.89, 6.17, 10.39, 9.32, 7.48, 6.92, 9.88, 8.58, 7.75, 6.88, 7.66, 10.23, 8.91, 9.43, 9.30
ANDAMENTO PLANIMETRICO :	R=20.50 Lc=128.80
PENDENZE TRASVERSALI :	0.00 1.00% ; 128.80 1.00%
ETTOMETRICHE :	0 ; 100 ; 140

QUADRO D'UNIONE

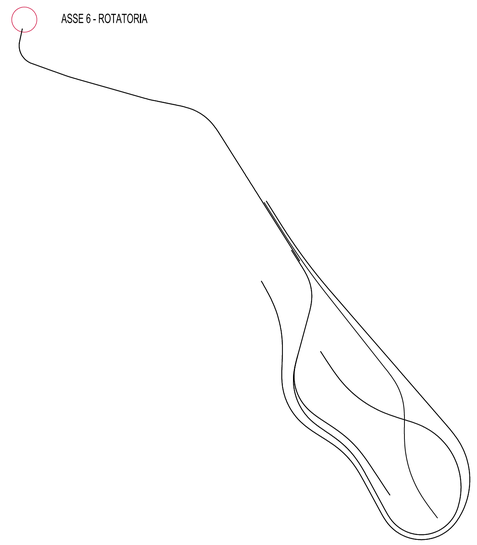

ORIZZONTALE 0 20 40 60 80 100 m

VERTICALE 0 2 4 6 8 10 m

AUTOSTRADA BRESCIA - VERONA - VICENZA - PADOVA

Autostrada Brescia Verona Vicenza Padova SpA
Via Flavio Gioia 71 37135 Verona
tel. 0458272222 Fax 0458200051 Casella Postale 460M www.autobspd.it
AREA COSTRUZIONI AUTOSTRADALI

RINA ISO 9001 • ISO 14001 OHSAS 18001 • SA 8000 SESTA Certified Integrated Systems

AUTOSTRADA VALDASTICO
A31 NORD

1° LOTTO
Piovene Rocchette - Valle dell'Astico

PROGETTO DEFINITIVO

CUP	G21B1 30006 60005
WBS	B25A30AL11
COMMESSA	J16L1

COMMITTENTE

S.p.A. AUTOSTRADA BRESCIA VERONA VICENZA PADOVA
Area Costruzioni Autostradali

CAPO COMMESSA PER LA PROGETTAZIONE
Dott. Ing. Gabriella Costantini

PRESTATORE DI SERVIZI:
CONSORZIO RAETIA
RAPPRESENTANTE: Dott. Ing. Alberto Scotti

RESPONSABILE DELL'INTEGRAZIONE TRA LE PRESTAZIONI SPECIALISTICHE:
Tecnital S.p.A. Dott. Ing. Andrea Renso

PROGETTAZIONE:
Dott. Ing. Andrea Renso

ELABORATO: PROGETTO STRADALE
SVINCOLI
SVINCOLO DI COGOLLO DEL CENGIO
PROFILI LONGITUDINALI - TAV.6

Progressivo					Rev.
06	02	01	004	0606	02

SCALA: 1:1000/1:100

NOME FILE: J16L1_06_02_01_004_0606_0PD_02.dwg

CM. PROGR. FG. UV. REV.
J16L1_06_02_01_004_0606_0PD_02

Rev.	Data	Descrizione	Redazione	Controllo	Approvazione
00	MARZO 2017	PRIMA EMISSIONE	TECHNITAL - P.CAVICCHINI	V.REALE	A.RENSO
01	GIUGNO 2017	REVISIONE PER VERIFICA	TECHNITAL - P.CAVICCHINI	V.REALE	A.RENSO
02	LUGLIO 2017	RECEPIMENTO OSSERVAZIONI	TECHNITAL - P.CAVICCHINI	V.REALE	A.RENSO

IL PRESENTE DOCUMENTO NON POTRÀ ESSERE COPIATO, RIPRODOTTO O ALTRIMENTI PUBBLICATO, IN TUTTO O IN PARTE, SENZA IL CONSENSO SCRITTO DELLA AUTOSTRADA BS-VR-VI-PD S.P.A., OGNI UTILIZZO NON AUTORIZZATO SARÀ PERSEGUITO A NORMA DI LEGGE.
THIS DOCUMENT MAY NOT BE COPIED, REPRODUCED OR PUBLISHED, EITHER IN PART OR IN ITS ENTIRETY, WITHOUT THE WRITTEN PERMISSION OF AUTOSTRADA BRESCIA-VERONA-VICENZA-PADOVA S.P.A., UNAUTHORIZED USE WILL BE PROSECUTE BY LAW.