

ROAD_ped_04	
VERTICE ped_04.4	
X	181195.837
Y	84969.854
Azfin	345.454216





ROAD_ped_04	
VERTICE ped_04.3	
X	181316.449
Y	84665.345
T1	113.613
T2	159.591
Alfa	81.345734
Sv	248.395
Az1	264.108482
Az2	345.454216

ROAD_ped_04			
VERTICE ped_04.2			
X	181511.495	R1 X	181562.190
Y	84988.659	Y	84950.686
T1	90.986	TIn	27.646
T2	104.461	Tkin	13.849
Alfa	76.819537	L1	41.374
Az1	340.928019	A1	64.000
Az2	264.108482	DeltaR1	0.719
		Tau1	13.302697
C X	181520.398	Ru X	181464.621
Y	84970.052	Y	84959.024
R	-99.000	Tkout	49.004
Alfac	40.052001	Tkout	24.646
Tarco	32.212	L2	72.980
Sv	62.284	A2	85.000
		DeltaR2	2.231
		Tau2	23.484840

ROAD_ped_04	
VERTICE ped_04.1	
X	181614.068
Y	84911.826
Az1	340.928019

ROAD_ped_04	
VERTICE ped_04.3b	
R1 X	0.000
Y	0.000
TIn	0.000
Tkin	0.000
L1	0.000
A1	0.000
DeltaR1	0.000
Tau1	0.000000
C X	181210.395
Y	84957.240
R	8218.400
Alfac	0.298419
Tarco	19.262
Sv	38.524
Ru X	0.000
Y	0.000
Tkout	0.000
L2	0.000
A2	0.000
DeltaR2	0.000000
Tau2	0.000000

ROAD_ped_04	
VERTICE ped_04.3a	
R1 X	181371.058
Y	84899.871
TIn	49.004
Tkin	24.646
L1	72.980
A1	85.000
DeltaR1	2.231
Tau1	23.484840
C X	181326.453
Y	84891.052
R	99.000
Alfac	26.395816
Tarco	20.823
Sv	41.048
Ru X	181273.838
Y	84902.786
Tkout	64.346
L2	95.842
A2	98.000
DeltaR2	3.788
Tau2	31.186660

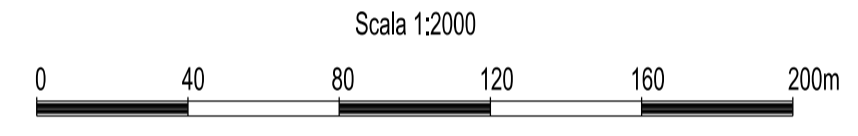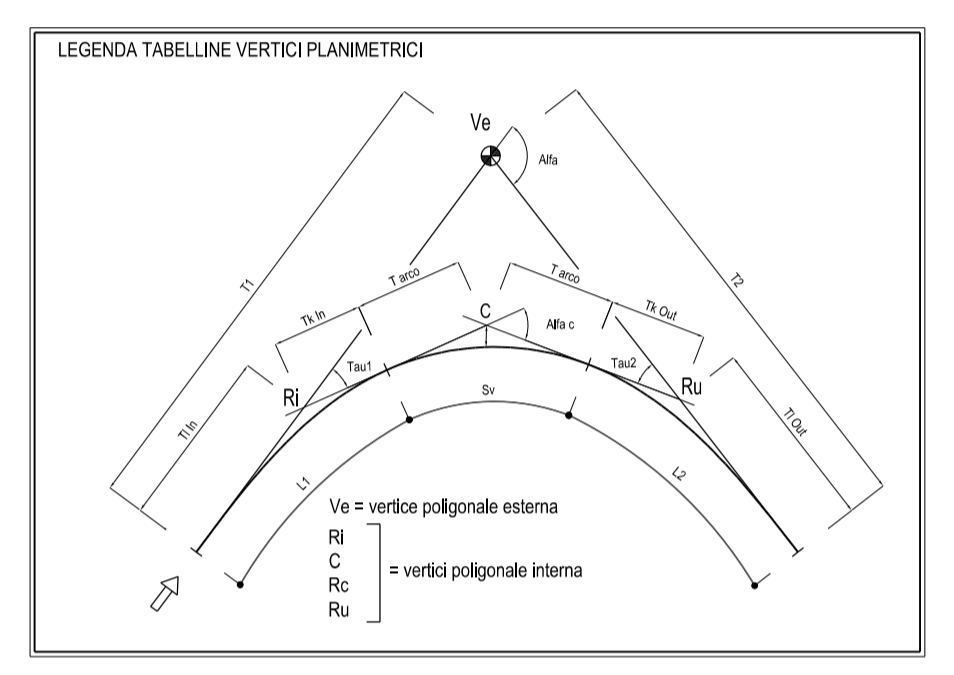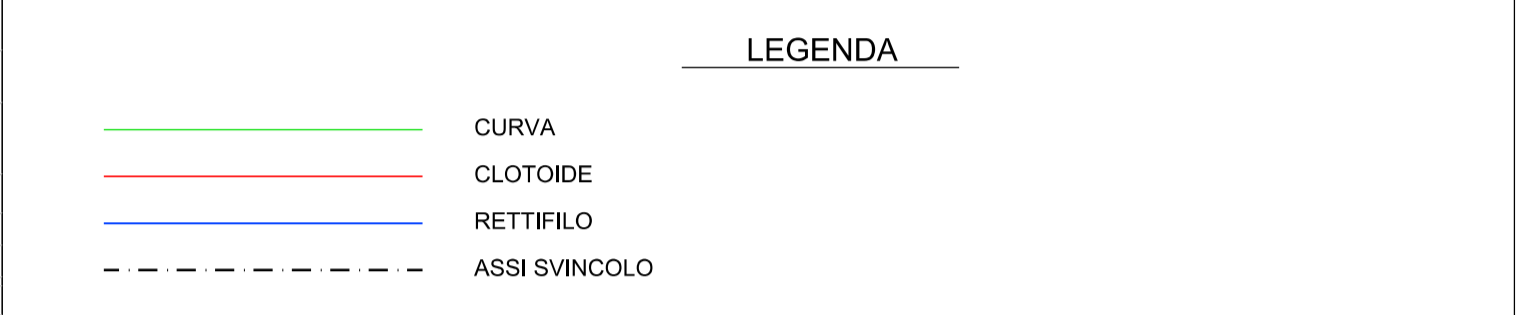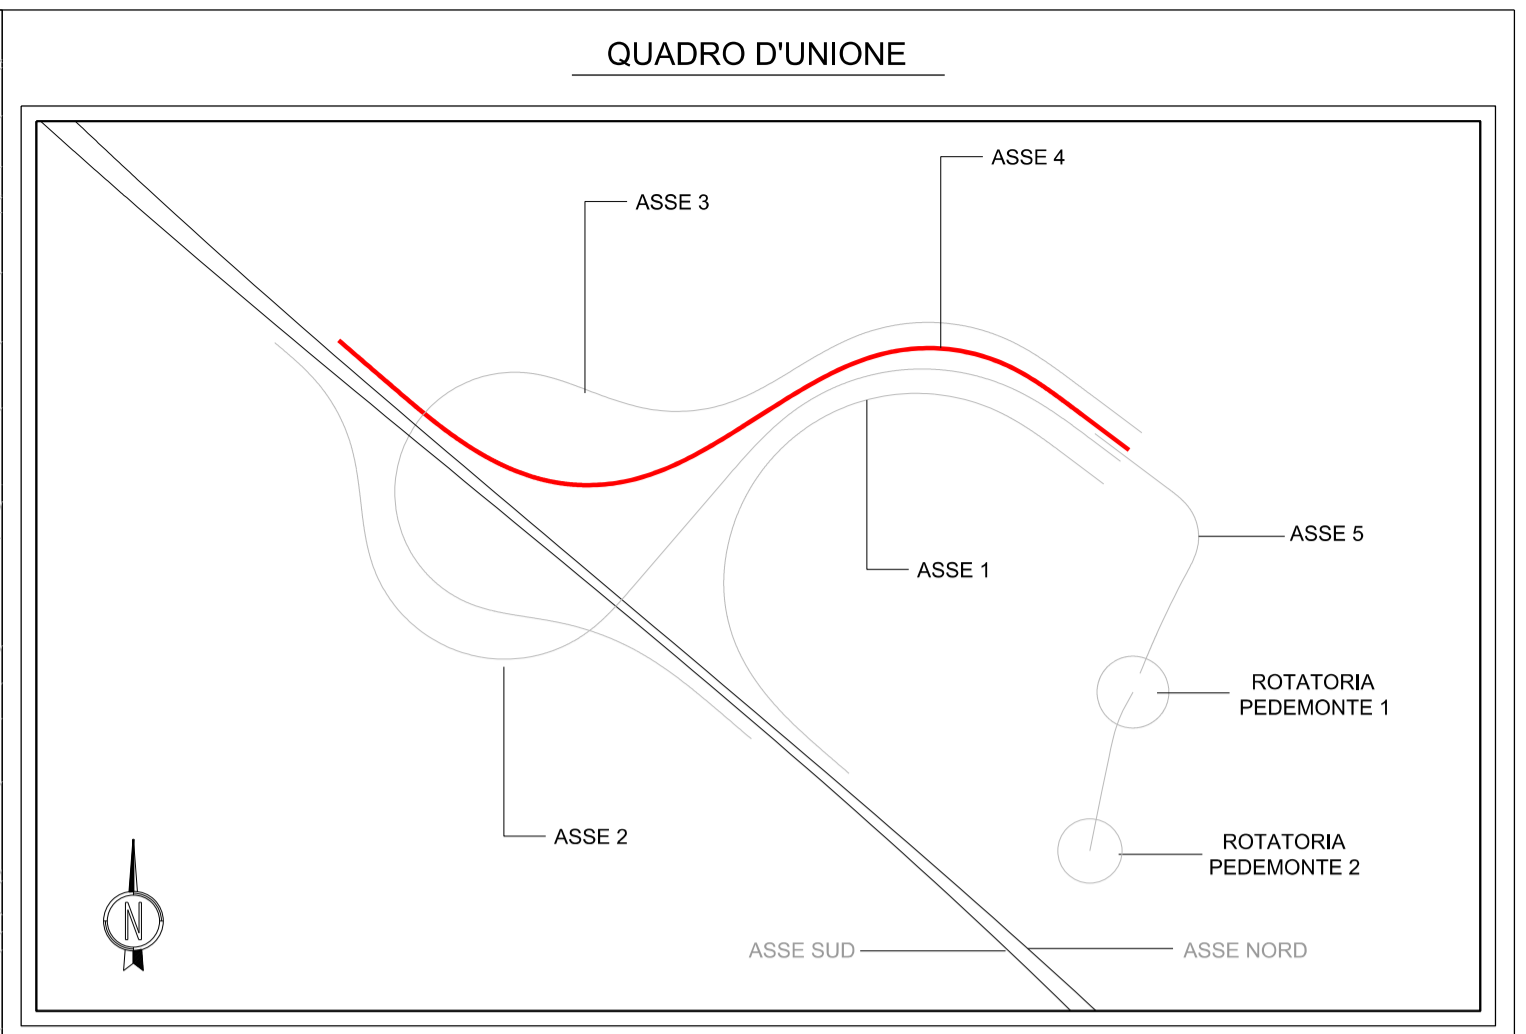

Autostrada Brescia Verona Vicenza Padova SpA
 Via Flavio Giola 71 37135 Verona
 Tel. 0458272222 Fax 0458200051 Casella Postale 460M www.autospd.it
 AREA COSTRUZIONI AUTOSTRADALI

AUTOSTRADA VALDASTICO A31 NORD

1° LOTTO Piovene Rocchette - Valle dell'Astico

PROGETTO DEFINITIVO	CUP	G2181 30006 60005
	WBS	625A1N1.1
	COMMESSA	J16L1

COMMITTENTE: S.p.A. AUTOSTRADA BRESCIA VERONA VICENZA PADOVA
 Area Costruzioni Autostradali

CAPO COMMESSA PER LA PROGETTAZIONE: Dott. Ing. Gabriello Costantini

PRESTATORE DI SERVIZI: CONSORZIO RAETIA
 RAPPRESENTANTE: Dott. Ing. Alberto Scotti

RESPONSABILITÀ DI PROGETTAZIONE TRA LE PARTI STRUTTURATE SPECIFICHE: Technic SpA - Ing. Andrea Renzo

PROGETTAZIONE: ING. ANDREA RENZO

ELABORATO: PROGETTO STRADALE SVINCOLI SVINCOLO DI PEDEMONTE / VALLE DELL'ASTICO PLANIMETRIA TRACCIAMENTI - TAV.4

Progressivo: **06 02 02 003 02** Rev.

Rev.	Data	Descrizione	Redazione	Controllo	Approvazione	Scala
00	02/02/2017	PRIMA EMISSIONE	TECNICAL - D.PARIT	V.REALE	A.RENSO	1:2000
01	04/02/2017	REVISIONE PER VERIFICA	TECNICAL - G.CARLI	V.REALE	A.RENSO	
02	05/02/2017	RECEPIMENTO OSSERVAZIONI	TECNICAL - G.CARLI	V.REALE	A.RENSO	

NOME FILE: J16L1_06_02_003_0405_OPD_02.dwg
 CUI: PROG. FG. UJ. REV. J16L1_06_02_003_0405_OPD_02

IL PRESENTE DOCUMENTO NON POTRA' ESSERE COPRODOTTO O ALTAMENTE PUBBLICATO IN TUTTO O IN PARTE, SENZA IL CONSENSO SCRITTO DELLA AUTOSTRADA BRESCIA-VERONA-VICENZA-PADOVA S.P.A. COME UNIBREDD NON AUTORIZZATO SARA' PERSUASO A NOMIA E LEGGE. THIS DOCUMENT MAY NOT BE COPIED, REPRODUCED OR PUBLISHED, EITHER IN PART OR IN ITS ENTIRETY, WITHOUT THE WRITTEN PERMISSION OF AUTOSTRADA BRESCIA-VERONA-VICENZA-PADOVA S.P.A. UNAUTHORIZED USE WILL BE PROSECUTED BY LAW.