
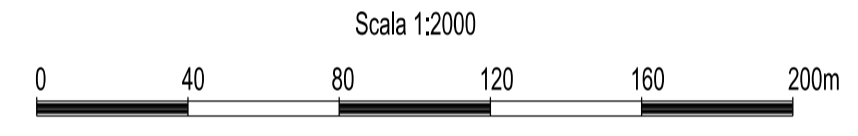
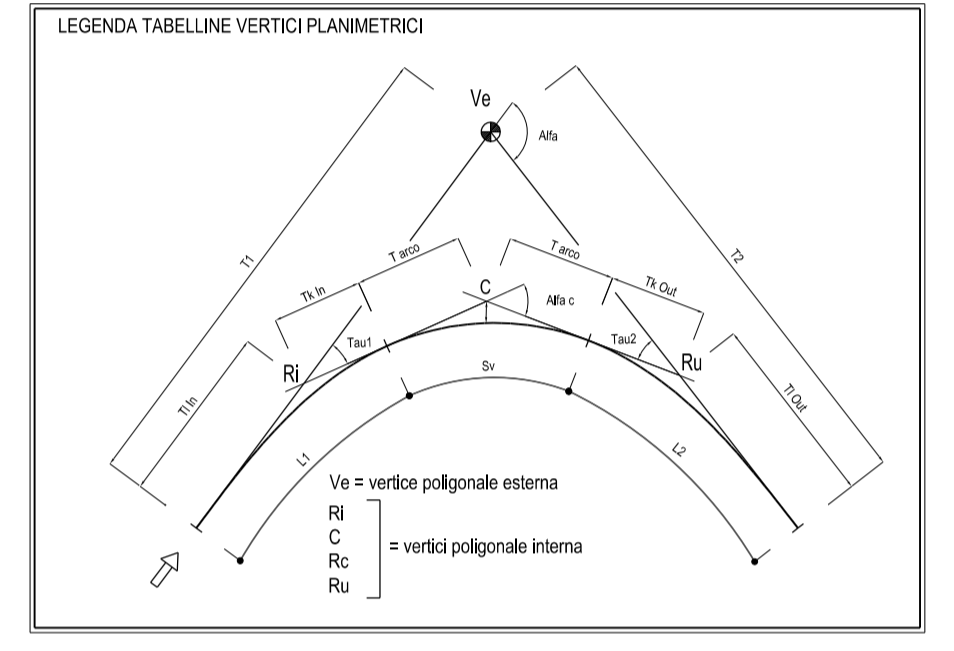
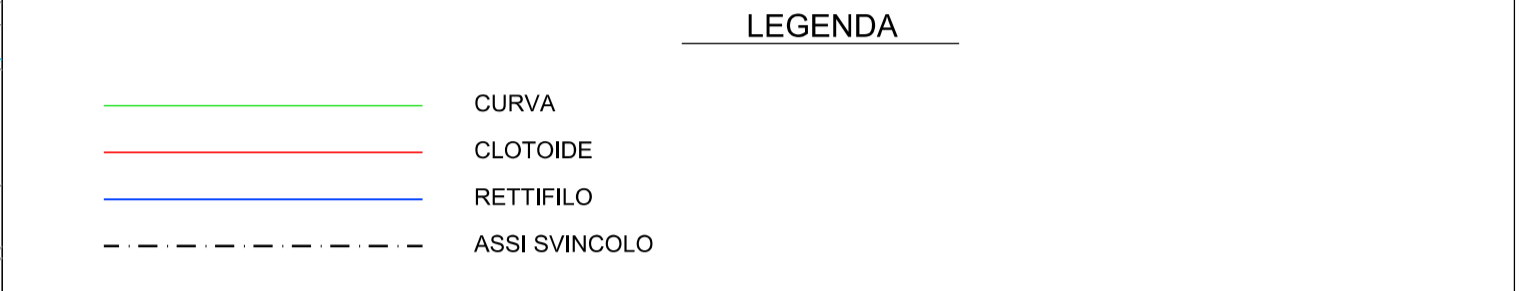


ROAD_ped_05 VERTICE ped_05.4	
X	181595.938
Y	84920.460
Azin	340.928188

ROAD_ped_05 VERTICE ped_05.3			
X	181658.800	R1 X	181649.317
Y	84873.373	Y	84855.706
T1	30.355	Tlin	10.304
T2	30.355	Tkin	5.171
Alfa	90.433296	L1	15.385
Az1	31.361484	A1	20.000
Az2	340.928188	DeltaR1	0.378
		Tau1	18.834905
C X	181652.564	Ru X	181642.752
Y	84871.994	Y	84885.394
R	-26.000	Tkout	10.304
Alfac	52.763487	Tkout	5.171
Tarco	11.437	L2	15.385
Sv	21.549	A2	20.000
		DeltaR2	0.378
		Tau2	18.834905

ROAD_ped_05 VERTICE ped_05.2			
X	181628.095	R1 X	0.000
Y	84816.169	Y	0.000
T1	34.569	Tlin	0.000
T2	34.569	Tkin	0.000
Alfa	8.788950	L1	0.000
Az1	22.572534	A1	0.000
Az2	31.361484	DeltaR1	0.000
		Tau1	0.000000
C X	181628.095	Ru X	0.000
Y	84816.169	Y	0.000
R	500.000	Tkout	0.000
Alfac	8.788950	Tkout	0.000
Tarco	34.569	L2	0.000
Sv	69.028	A2	0.000
		DeltaR2	0.000
		Tau2	0.000000

ROAD_ped_05 VERTICE ped_05.1	
X	181616.093
Y	84783.750
Azin	22.572534

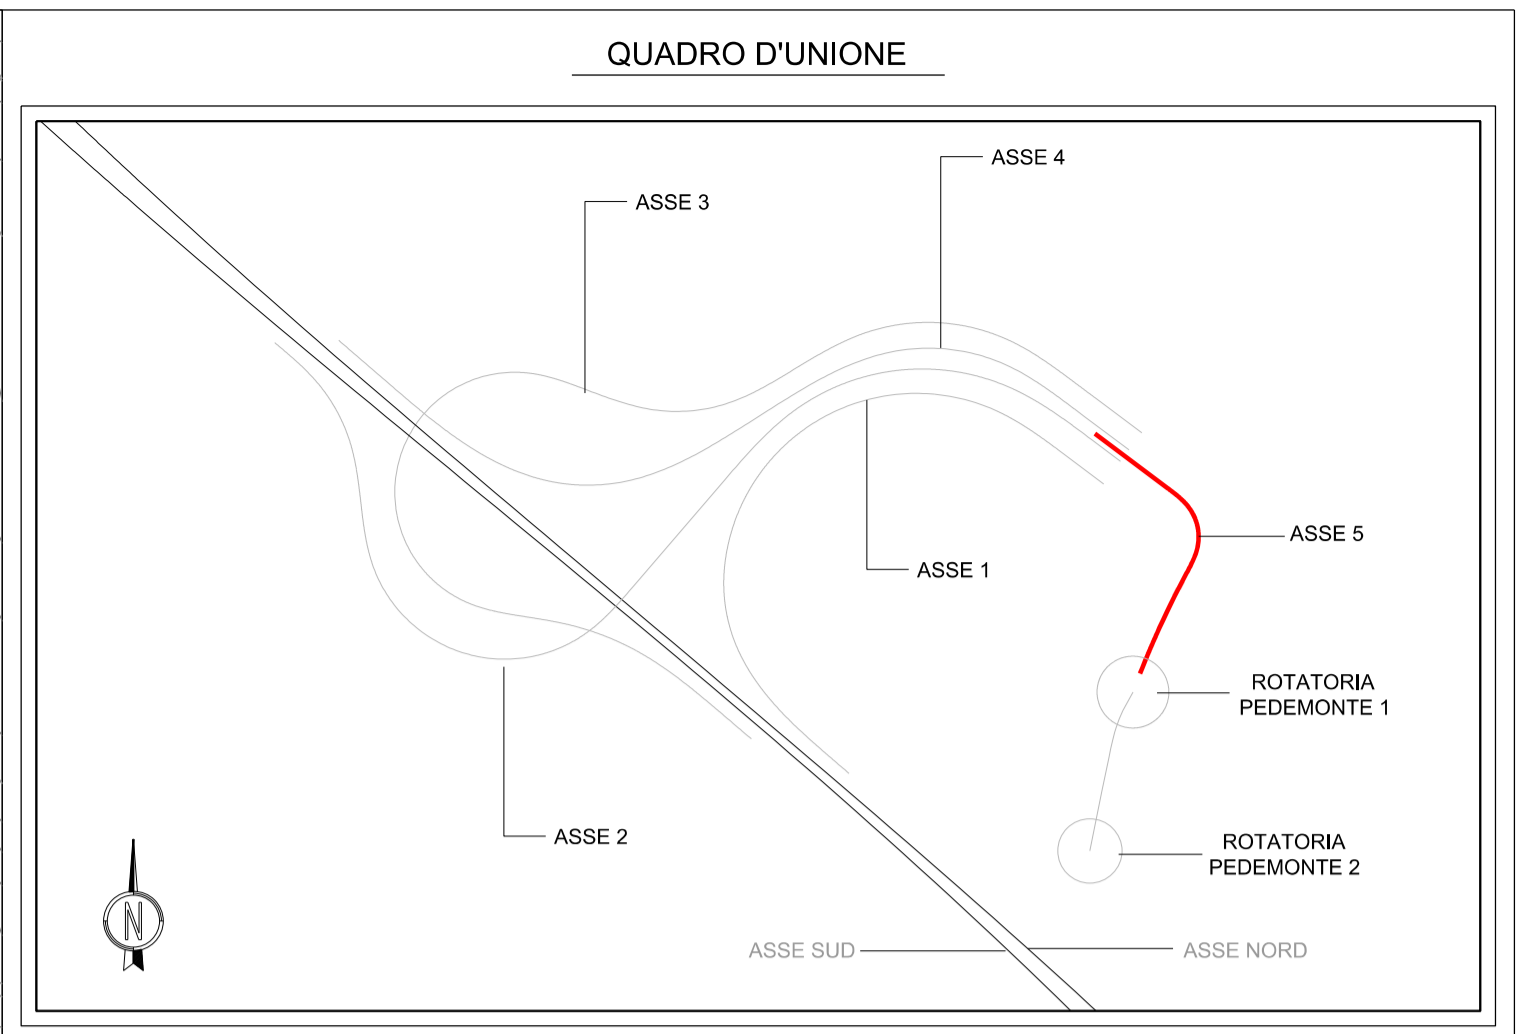



AUTOSTRADA
BRESCIA - VERONA - VICENZA - PADOVA

Autostrada Brescia Verona Vicenza Padova S.p.A.
Via Flavio Gioia 71 37135 Verona
Tel. 0458272222 Fax 0458200051 Casella Postale 460M www.autospd.it
AREA COSTRUZIONI AUTOSTRADALI



RINA
ISO 9001 - ISO 14001
EN 10603 - EN 14000
BEST Certified Integrated Systems

AUTOSTRADA VALDASTICO A31 NORD

1° LOTTO Piovene Rocchette - Valle dell'Astico

PROGETTO DEFINITIVO

COMMITTENTE: **S.p.A. AUTOSTRADA BRESCIA VERONA VICENZA PADOVA**
Area Costruzioni Autostradali

PRESTATORE DI SERVIZI:
CONSORZIO RAETIA

RESPONSABILE DELL'INTEGRAZIONE
TRA LE PARTI STRUTTURISTICHE:
Technica S.p.A. - Ing. Andrea Renzo

RAPPRESENTANTE: Dott. Ing. Alberto Scotti

CUP: G21B1 30006 60005

WBS: B25A3N1.1

COMMESSA: J16L1

CAPO COMMESSA
PER LA PROGETTAZIONE
Dott. Ing. Gabriello Costantini

PROGETTAZIONE:


ELABORATO: **PROGETTO STRADALE
SVINCOLI
SVINCOLO DI PEDEMONTE / VALLE DELL'ASTICO
PLANIMETRIA TRACCIAMENTI - TAV.5**

Progressivo: **06 02 02 003 02** Rev.

Scala: 1:2000

NOME FILE: J16L1_06_02_02_003_0505_OPD_02.dwg

QU. PROG. FG. UJ. REV.

J16L1_06_02_02_003_0505_OPD_02

Rev.	Data	Descrizione	Redazione	Controllo	Approvazione
00	04/02/2017	PRIMA EMISSIONE	TECHNICAL - D.PARIT	V.REALE	A.RENSO
01	06/02/2017	REVISIONE PER VERIFICA	TECHNICAL - G.CARLI	V.REALE	A.RENSO
02	02/02/2017	RECEPIMENTO OSSERVAZIONI	TECHNICAL - G.CARLI	V.REALE	A.RENSO

IL PRESENTE DOCUMENTO NON POTRA' ESSERE COPIATO, RIPRODOTTO O ALTAMENTE PUBBLICATO IN TUTTO O IN PARTE, SENZA IL CONSENSO SCRITTO DELLA AUTOSTRADA BRESCIA-VERONA-VICENZA-PADOVA S.P.A. CON UNILETTO NON AUTORIZZATO SARAN PERSECUTATI A NORMA DI LEGGE.
THIS DOCUMENT MAY NOT BE COPIED, REPRODUCED OR PUBLISHED, EITHER IN PART OR IN ITS ENTIRETY, WITHOUT THE WRITTEN PERMISSION OF AUTOSTRADA BRESCIA-VERONA-VICENZA-PADOVA S.P.A. UNAUTHORIZED USE WILL BE PROSECUTED BY LAW.