


ROAD piazzola cab elett piovene B			
VERTICE piazzola cab elett piovene B.2			
X	189604.876	R1 X	0.000
Y	70281.948	Y	0.000
T1	6.171	Tlin	0.000
T2	6.171	Tkin	0.000
Alfa	79.950489	L1	260.4
Az1	66.943330	A1	0.000
Az2	146.893819	DeltaR1	0.000
		Tau1	0.000000
C X	189604.876	Ru X	0.000
Y	70281.948	Y	0.000
R	8.500	Tkout	0.000
Alfac	79.950489	L2	0.000
Tarco	6.171	A2	0.000
Sv	10.675	DeltaR2	0.000
		Tau2	0.000000

ROAD piazzola cab elett piovene B			
VERTICE piazzola cab elett piovene B.3			
X	189626.117	R1 X	0.000
Y	70262.685	Y	0.000
T1	22.503	Tlin	0.000
T2	22.503	Tkin	0.000
Alfa	10.992573	L1	0.000
Az1	146.893819	A1	0.000
Az2	135.901246	DeltaR1	0.000
		Tau1	0.000000
C X	189626.117	Ru X	0.000
Y	70262.685	Y	0.000
R	260.000	Tkout	0.000
Alfac	10.992573	L2	0.000
Tarco	22.503	A2	0.000
Sv	44.894	DeltaR2	0.000
		Tau2	0.000000

ROAD piazzola cab elett piovene B			
VERTICE piazzola cab elett piovene B.4			
X	189649.744	R1 X	0.000
Y	70247.742	Y	0.000
T1	5.453	Tlin	0.000
T2	5.453	Tkin	0.000
Alfa	1.388473	L1	0.000
Az1	135.901246	A1	0.000
Az2	137.289719	DeltaR1	0.000
		Tau1	0.000000
C X	189649.744	Ru X	0.000
Y	70247.742	Y	0.000
R	500.000	Tkout	0.000
Alfac	1.388473	L2	0.000
Tarco	5.453	A2	0.000
Sv	10.905	DeltaR2	0.000
		Tau2	0.000000

ROAD piazzola cab elett piovene B	
VERTICE piazzola cab elett piovene B.5	
X	189654.287
Y	70244.728
Azlin	137.289719

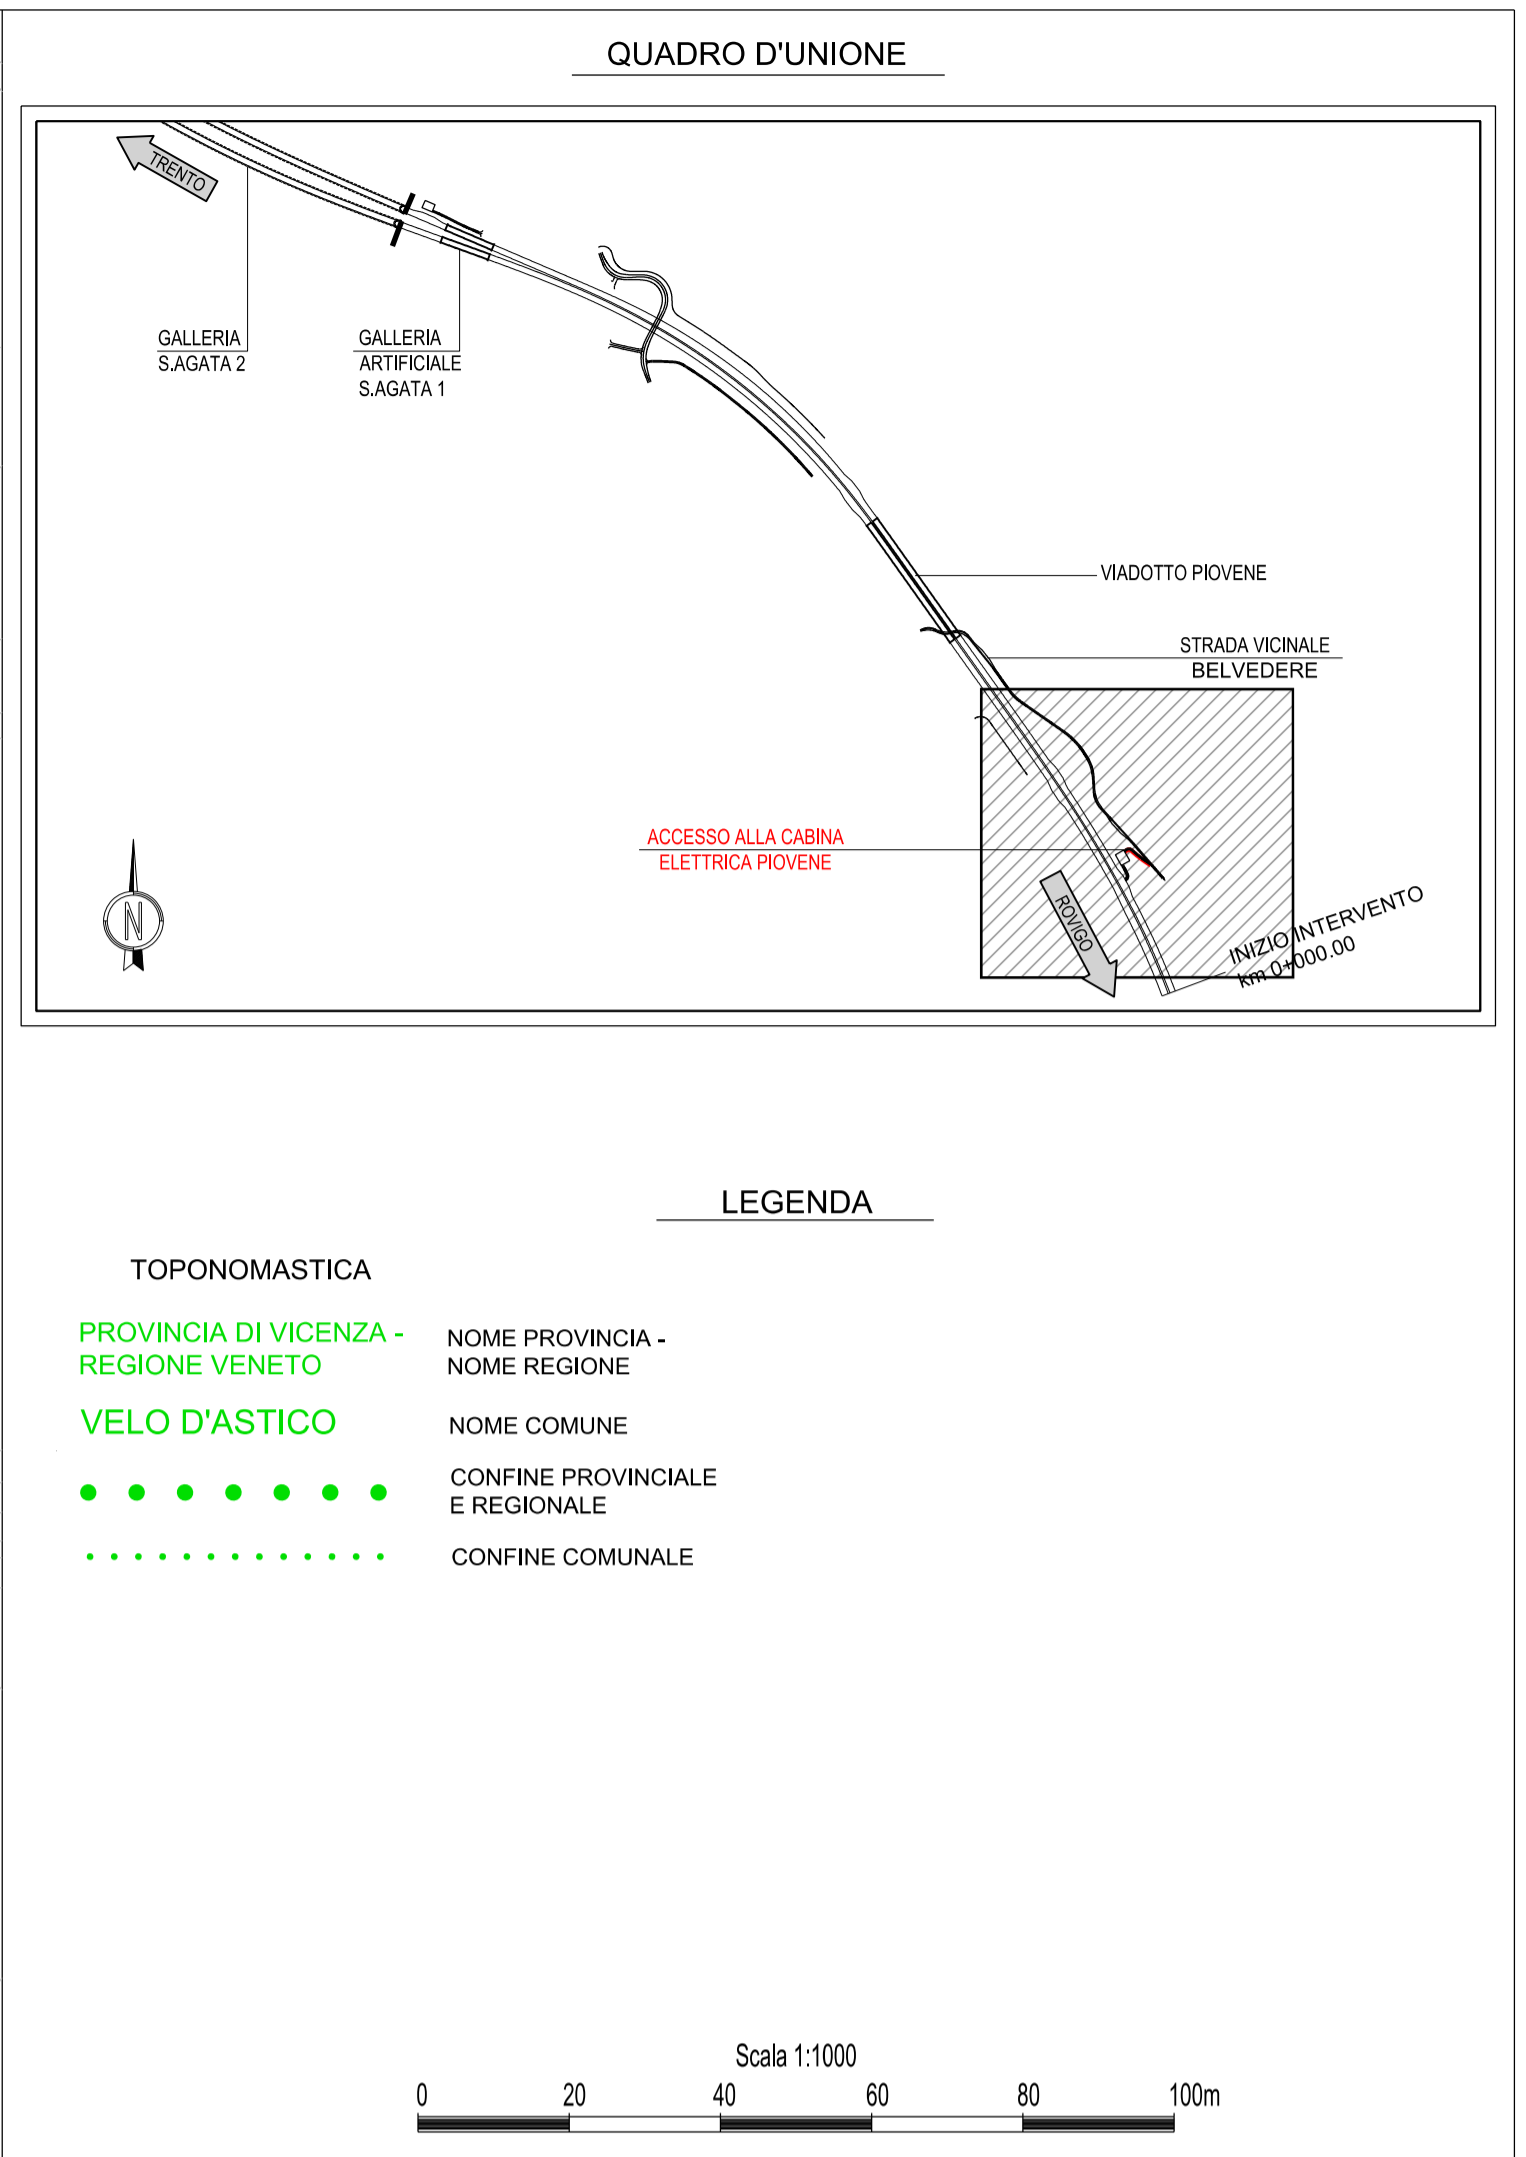



Autostrada Brescia Verona Vicenza Padova SpA
Via Flavio Giola 71 37135 Verona
Tel. 0458272222 Fax 0458200051 Casella Postale 460M www.autospd.it
AREA COSTRUZIONI AUTOSTRADALI



AUTOSTRADA VALDASTICO A31 NORD

1° LOTTO Piovene Rocchette - Valle dell'Astico

PROGETTO DEFINITIVO

COMMITTENTE
S.p.A. AUTOSTRADA BRESCIA VERONA VICENZA PADOVA
Area Costruzioni Autostradali

PRESTATORE DI SERVIZI:
CONSORZIO RAETIA

RAPPRESENTANTE: Dott. Ing. Alberto Scotti

CUP G2181 30006 60005
WBS B25A31N1.1
COMMESSA J16L1

CAPO COMMESSA PER LA PROGETTAZIONE
Dott. Ing. Gabriella Costantini

PROGETTAZIONE:

Dott. Ing. ANDREA RENSO

ELABORATO: **PROGETTO STRADALE
VIABILITA' INTERFERITE
STRADA DI ACCESSO ALLA CABINA ELETTRICA PIOVENE
PLANIMETRIA DI TRACCIAMENTO**

Progressivo
06 03 02 002 02

Rev. 01
02

Rev.	Data	Descrizione	Redazione	Controllo	Approvazione	SCALA: 1:1000
00	02/02/2017	PRIMA EMISSIONE	TECNICAL - D.PARTI	V.REALE	A.RENSO	NOME FILE: J16L1_06_03_02_002_0101_OPD_02.dwg
01	06/02/2017	REVISIONE PER VERIFICA	TECNICAL - D.PARTI	V.REALE	A.RENSO	CU PROG. FG. UJ. REV.
02	10/02/2017	RECEPIMENTO OSSERVAZIONI	TECNICAL - D.PARTI	V.REALE	A.RENSO	J16L1_06_03_02_002_0101_OPD_02

IL PRESENTE DOCUMENTO NON FORMA PARTE DEL CONTRATTO. E' UN DOCUMENTO PUBBLICATO IN TUTTO O IN PARTE, SENZA IL CONSENSO SCRITTO DELLA AUTOSTRADA BRESCIA VERONA VICENZA PADOVA S.P.A., CON UNO O PIU' AUTOREZZAZIONI SARANNO PERSUOLTI A NORMA DI LEGGE. THIS DOCUMENT MAY NOT BE COPIED, REPRODUCED OR PUBLISHED, EITHER IN PART OR IN ITS ENTIRETY, WITHOUT THE WRITTEN PERMISSION OF AUTOSTRADA BRESCIA VERONA VICENZA PADOVA S.P.A. UNAUTHORIZED USE WILL BE PROSECUTED BY LAW.