


ROAD via colombara VERTICE via colombara,4			
X	188572.902	R1 X	188602.756
Y	71410.503	Y	71412.544
T1	48.903	Tlin	18.980
T2	47.770	Tkin	9.531
Alfa	83.028998	L1	28.322
Az1	295.653799	A1	35.700
Az2	378.682797	DeltaR1	0.740
		Tau1	20.033757
C X	188577.481	Ru X	188562.856
Y	71418.901	Y	71439.375
R	45.000	Tkout	17.200
Alfac	44.824068	L2	25.689
Tarco	16.531	A2	34.000
Sv	31.684	DeltaR2	0.609
		Tau2	18.171174

ROAD via colombara VERTICE via colombara,5			
X	188554.739		
Y	71462.703		
Azfin	378.682797		

ROAD via colombara VERTICE via colombara,3			
X	188717.559	R1 X	188681.432
Y	71420.394	Y	71351.745
T1	94.369	Tlin	16.794
T2	95.883	Tkin	8.425
Alfa	135.185939	L1	25.088
Az1	30.839751	A1	33.600
Az2	295.853812	DeltaR1	0.581
		Tau1	17.746130
C X	188691.976	Ru X	188640.836
Y	71402.284	Y	71415.148
R	45.000	Tkout	18.980
Alfac	97.406091	L2	9.531
Tarco	43.203	A2	28.322
Sv	68.852	DeltaR2	35.700
		Tau2	0.740
			20.033717

ROAD via colombara VERTICE via colombara,2			
X	188632.149	R1 X	188642.502
Y	71258.094	Y	71231.203
T1	49.033	Tlin	20.217
T2	49.033	Tkin	10.127
Alfa	54.236074	L1	30.259
Az1	376.603677	A1	47.400
Az2	30.839751	DeltaR1	0.513
		Tau1	12.972208
C X	188638.117	Ru X	188645.568
Y	71257.745	Y	71283.595
R	74.250	Tkout	20.217
Alfac	28.291659	L2	10.127
Tarco	16.776	A2	30.259
Sv	32.997	DeltaR2	47.400
		Tau2	0.513
			12.972208

ROAD via colombara VERTICE via colombara,1			
X	188652.463		
Y	71205.331		
Azfin	376.603677		

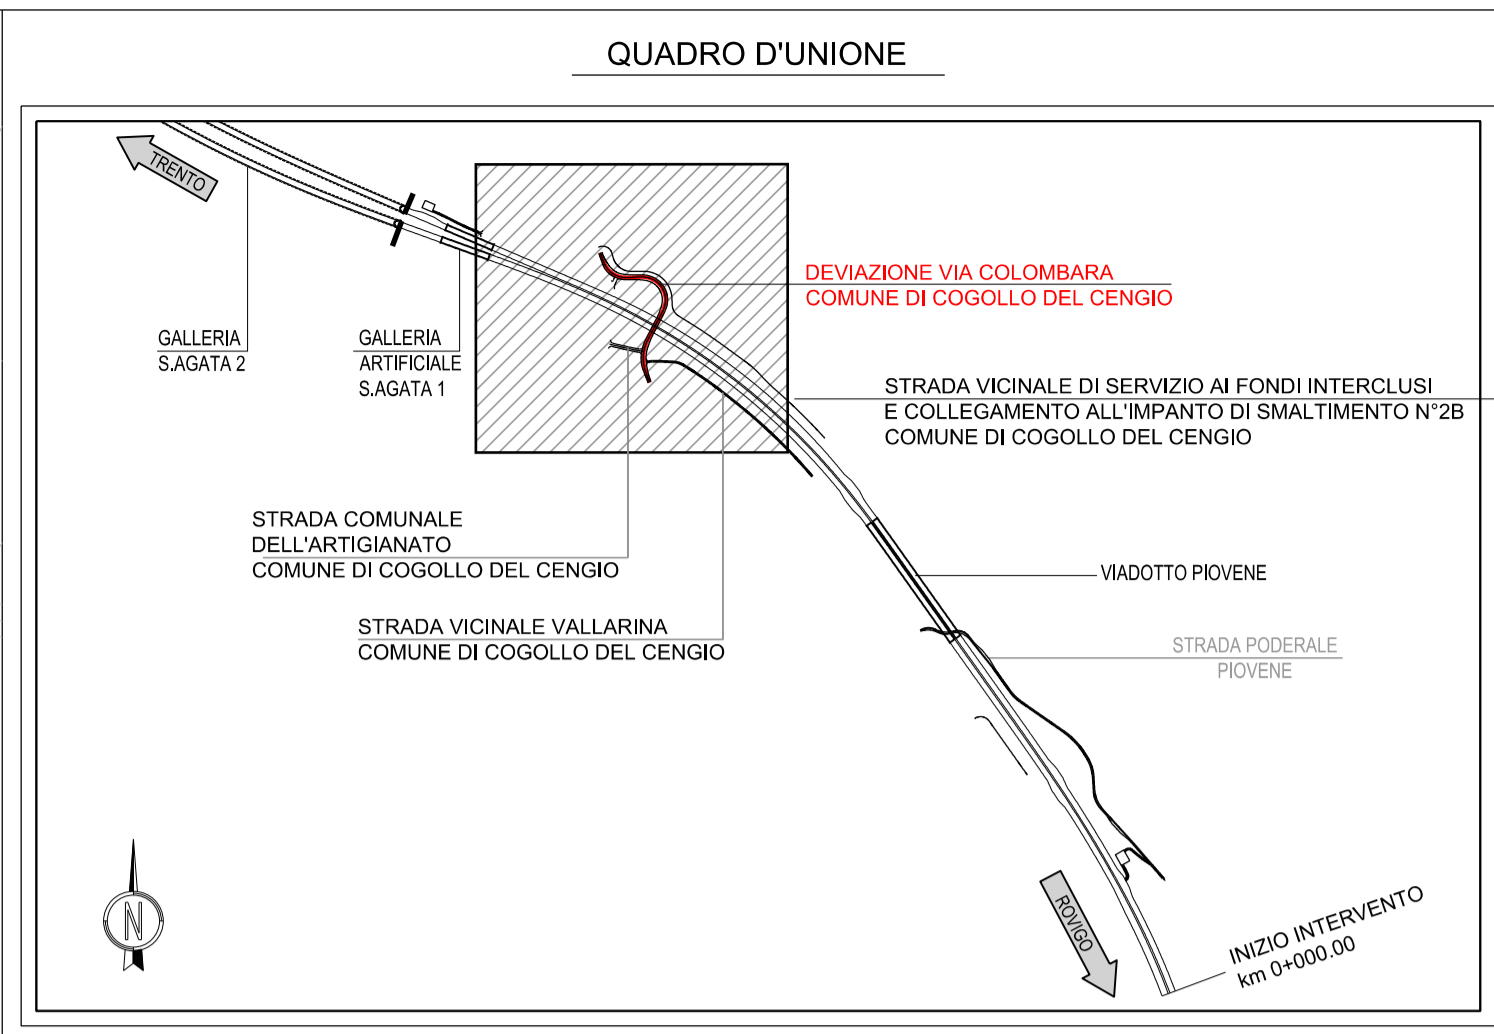

LEGENDA

TOPONOMASTICA

- PROVINCIA DI VICENZA - REGIONE VENETO
- VELO D'ASTICO
- CONFINE PROVINCIALE E REGIONALE
- CONFINE COMUNALE

NOME PROVINCIA - NOME REGIONE

NOME COMUNE

Scala 1:1000

0 20 40 60 80 100m

AUTOSTRADA VALDASTICO A31 NORD

1° LOTTO

Piovene Rocchette - Valle dell'Astico

Autostrada Brescia Verona Vicenza Padova SpA
Via Flavio Gioia 71 37135 Verona
Tel. 0458272222 Fax 0458200051 Casella Postale 460M www.autospd.it
AREA COSTRUZIONI AUTOSTRADALI

PROGETTO DEFINITIVO

CUP G2181 30006 60005
WBS B25A3N1.1
COMMESSA J16L1

COMMITTENTE: S.p.A. AUTOSTRADA BRESCIA VERONA VICENZA PADOVA
Area Costruzioni Autostradali

PRESTATORE DI SERVIZI: CONSORZIO RAETIA

CAPO COMMESSA PER LA PROGETTAZIONE: Dott. Ing. Gabriello Costantini

PROGETTAZIONE: [Logo]

RAPPRESENTANTE: Dott. Ing. Alberto Scotti

ELABORATO: PROGETTO STRADALE VIABILITA' INTERFERITE DEVIAZIONE VIA COLOMBARA PLANIMETRIA DI TRACCIAMENTO

Progressivo: 06 03 04 002 02 Rev.

Rev.	Data	Descrizione	Redazione	Controllo	Approvazione	Scala:
00	04/02/2017	PRIMA EMISSIONE	TECNICAL - D.PARTI	V.REALE	ARENDO	1:1000
01	06/02/2017	REVISIONE PER VERIFICA	TECNICAL - D.PARTI	V.REALE	ARENDO	
02	07/02/2017	RECEPIMENTO OSSERVAZIONI	TECNICAL - D.PARTI	V.REALE	ARENDO	

Nome file: J16L1_06_03_04_002_0101_OPD_02.dwg
CUI: PROG. FG: UJ: REV: J16L1_06_03_04_002_0101_OPD_02

IL PRESENTE DOCUMENTO NON POTRA' ESSERE COPIATO, RIPRODOTTO O ALTAMENTE PUBBLICATO IN TUTTO O IN PARTE, SENZA IL CONSENSO SCRITTO DELLA AUTOSTRADA BRESCIA-VERONA-VICENZA-PADOVA S.P.A. CON IL PREZZO NON AUTORIZZATO SARÀ PERSICUSSO A NORMA DI LEGGE. THIS DOCUMENT MAY NOT BE COPIED, REPRODUCED OR PUBLISHED, EITHER IN PART OR IN ITS ENTIRETY, WITHOUT THE WRITTEN PERMISSION OF AUTOSTRADA BRESCIA-VERONA-VICENZA-PADOVA S.P.A. UNAUTHORIZED USE WILL BE PROSECUTED BY LAW.