



PUNTI PRINCIPALI ORIZZ. :	0.00	7.51	37.77	70.76	101.02	141.02	166.11	234.96	263.28	291.82	323.50	348.19	356.69												
PUNTI PRINCIPALI VERT. :	0.00	18.76	42.51	63.38	106.50	146.07	163.00	218.09	263.09	301.96	313.34	330.01	356.69												
NUMERO DELLE SEZIONI :	1	2	3	4	5	6	7	8	9	10	11	12	13	14	15	16	17	18	19	20					
QUOTE DEL TERRENO :	280.23	280.38	280.57	280.64	280.77	280.86	280.86	280.83	280.84	280.84	280.84	280.84	280.84	280.84	280.84	280.84	280.84	280.84	280.84	280.84	280.84				
QUOTE DI PROGETTO :	280.312	280.431	280.538	280.563	280.649	280.676	280.881	281.000	281.191	281.292	281.517	281.651	281.796	282.020	282.228	282.338	282.364	282.379	282.458	282.556	282.620	282.672	282.744		
RIFERIMENTO QUOTE :	-0.079			0.085	0.043	0.004		-0.013	-0.004	-0.004				-0.024								-0.051	-0.021		
DISTANZE PROGRESSIVE :	0.00	23.00	42.39	63.17	81.80	95.16	102.72	118.00	137.22	144.77	159.22	173.00	200.00	234.96	263.28	291.82	298.17	323.50	340.13	356.69					
DISTANZE PARZIALI :		23.00	19.39	20.78	17.63	14.36	7.56	15.28	19.22	7.55	14.45	15.78	25.00	34.96	28.32	28.63	6.36	25.33	16.63	16.56					
ANDAMENTO PLANIMETRICO :	L=7.51	A=47.40 L=30.26	R=74.25 L=33.00	A=47.40 L=30.26	L=40.00	A=33.80 L=25.09	A=35.70 L=28.32	L=21.21	A=35.70 L=28.32	R=45.00 L=31.88	A=34.00 L=25.69	L=7.50													
ANDAMENTO ALT. DEI CIGLI :																									
PENDENZE TRASVERSALI :	0.00	2.5%	2.5%	3.77 7.00%	7.076 7.00%	10.02 2.5%	14.02 2.5%	18.11 7.00%	24.96 7.00%	29.82 7.00%	32.50 7.00%	34.19 2.5%	35.69 2.5%												
ETOMETRICHE :	0				100								200											300	

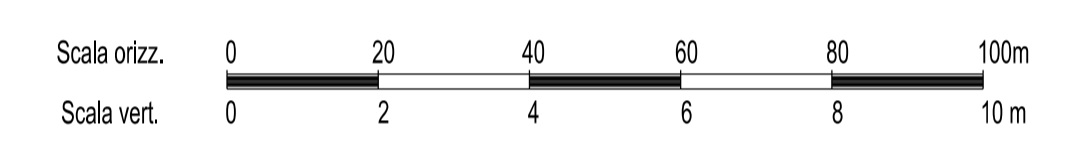

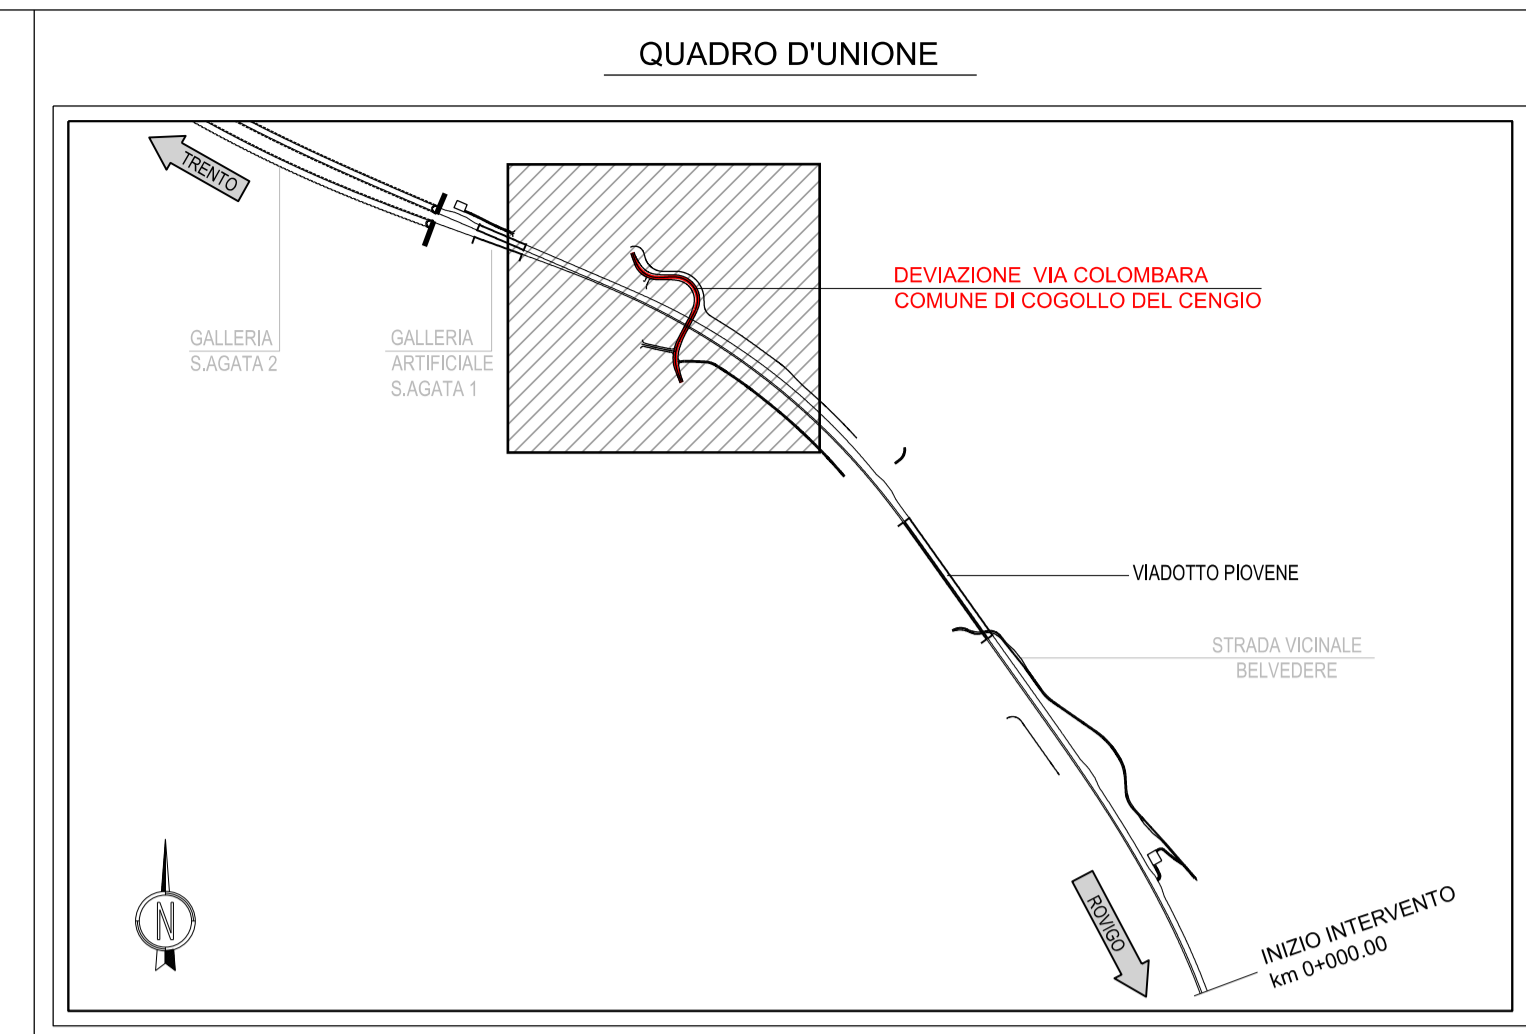

Autostrada Brescia Verona Vicenza Padova S.p.A.  
Via Flavio Giola 71 37135 Verona  
tel. 0458272222 Fax 0458200051 Casella Postale 460M www.autospd.it  
AREA COSTRUZIONI AUTOSTRADALI



## AUTOSTRADA VALDASTICO A31 NORD

### 1° LOTTO Piovene Rocchette - Valle dell'Astico

### PROGETTO DEFINITIVO

COMMITTENTE: **S.p.A. AUTOSTRADA BRESCIA VERONA VICENZA PADOVA**  
Area Costruzioni Autostradali

PRESTATORE DI SERVIZI: **CONSORZIO RAETIA**

ELABORATO: **PROGETTO STRADALE  
VIABILITA' INTERFERITE  
DEVIAZIONE VIA COLOMBARA  
PROFILO LONGITUDINALE**

CUP: G2181 30006 60005  
WBS: B25A3N1.1  
COMMESSA: J16L1

CAPO COMMESSA PER LA PROGETTAZIONE: Dott. Ing. Gabriella Costantini

PROGETTAZIONE: 

RAPPRESENTANTE: Dott. Ing. Alberto Scotti

Progressivo: **06 03 04 003 02** Rev.

Rev.	Data	Descrizione	Redazione	Controllo	Approvazione	SCALA: 1:1000/100
00	04/02/2017	PRIMA EMISSIONE	TECNITRAL - G.CARLI	V.REALE	A.RENSO	NOME FILE: J16L1_06_03_04_003_0101_OPD_02.dwg
01	04/02/2017	REVISIONE PER VERIFICA	TECNITRAL - G.CARLI	V.REALE	A.RENSO	QU. PROG. FG. UJ. REV.
02	04/02/2017	RECEPIMENTO OSSERVAZIONI	TECNITRAL - G.CARLI	V.REALE	A.RENSO	J16L1_06_03_04_003_0101_OPD_02

IL PRESENTE DOCUMENTO NON POTRA' ESSERE COPIATO, RIPRODOTTO O ALTAMENTE PUBBLICATO IN TUTTO O IN PARTE, SENZA IL CONSENSO SCRITTO DELLA AUTOSTRADA BRESCIA-VERONA-VICENZA-PADOVA S.P.A., CON ULTERIORE NON AUTORIZZAZIONE SARAN PERSEGUITI A NORMA DI LEGGE. THIS DOCUMENT MAY NOT BE COPIED, REPRODUCED OR PUBLISHED, EITHER IN PART OR IN ITS ENTIRETY, WITHOUT THE WRITTEN PERMISSION OF AUTOSTRADA BRESCIA-VERONA-VICENZA-PADOVA S.P.A., UNAUTHORIZED USE WILL BE PROSECUTED BY LAW.