


LEGENDA BARRIERE DI SICUREZZA

	N2 - W4 - BORDO LATERALE		H4_W3 - SPARTITRAFFICO SU CORDOLO
	H2 - W5 - BORDO PONTE		PROFILO REDIRETTIVO IN CA
	H2 - W5 - BORDO LATERALE		H2 - CHIUSURA VARCHI
	H3_W5 - BORDO PONTE		ATTENUATORI D'URTO - CLASSE P3
	H3_W5 - BORDO LATERALE		TRANSIZIONI
	H4_W5 - BORDO PONTE		TERMINALI
	H4_W5 - BORDO LATERALE		

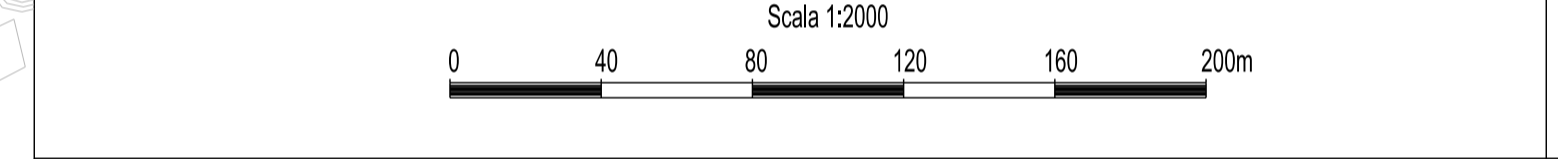

AUTOSTRADA
BRESCIA - VERONA - VICENZA - PADOVA

Autostrada Brescia Verona Vicenza Padova SpA
Via Flavio Gioia 71 37135 Verona
tel. 0458272222 Fax 0458200051 Casella Postale 480M www.autospd.it
AREA COSTRUZIONI AUTOSTRADALI

RINA
ISO 9001 - ISO 14000
2004 - 2001 - 14000
BEST - Certified Integrated Systems

AUTOSTRADA VALDASTICO A31 NORD

1° LOTTO Piovene Rocchette - Valle dell'astico

PROGETTO DEFINITIVO

CUP G21B1 30006 60005
WBS 825A3NLL1
COMMESSA J16L1

COMMITTENTE
A4 S.p.A. AUTOSTRADA BRESCIA VERONA VICENZA PADOVA
Area Costruzioni Autostradali

CAPO COMMESSA
PER LA PROGETTAZIONE
Dott. Ing. Gabriello Costantini

PRESTATORE DI SERVIZI:
CONSORZIO RAETIA

RAPPRESENTANTE: Dott. Ing. Alberto Scotti

RESPONSABILE DI ANTICIPAZIONE
TRA LE PARTI SPECIFICHE:
Technic SpA - Ing. Andrea Renzo

PROGETTAZIONE:
ING. ANDREA RENZO

ELABORATO: **PROGETTO STRADALE
SICUREZZA STRADALE
BARRIERE DI SICUREZZA E RECINZIONI
PLANIMETRIA - TAV.1**

Progressivo **06 04 01 002 02** Rev. **02**

Rev.	Data	Descrizione	Redazione	Controllo	Approvazione	Scala
00	MAR2017	PRIMA EMISSIONE	TECHNIT - P.CAVICCHINI	V.REALE	A.RENSO	1:2000
01	GIUGNO2017	REVISIONE PER VERIFICA	TECHNIT - P.CAVICCHINI	V.REALE	A.RENSO	NOME FILE: J16L1_06_04_01_002_018_OPD_02.dwg
02	LUGLIO2017	RECEPIMENTO OSSERVAZIONI	TECHNIT - P.CAVICCHINI	V.REALE	A.RENSO	CU. PROG. FG. UJ. REV. J16L1_06_04_01_002_018_OPD_02

IL PRESENTE DOCUMENTO NON POTRA' ESSERE COPIATO, RIPRODOTTO O ALTAMENTE PUBBLICATO IN TUTTO O IN PARTE, SENZA IL CONSENSO SCRITTO DELLA AUTOSTRADA BRESCIA-VERONA-VICENZA-PADOVA S.P.A., CON UTILIZZO NON AUTORIZZATO SARÀ PERSECUITO A NORMA DI LEGGE. THIS DOCUMENT MAY NOT BE COPIED, REPRODUCED OR PUBLISHED, EITHER IN PART OR IN ITS ENTIRETY, WITHOUT THE WRITTEN PERMISSION OF AUTOSTRADA BRESCIA-VERONA-VICENZA-PADOVA S.P.A., UNAUTHORIZED USE WILL BE PROSECUTED BY LAW.