


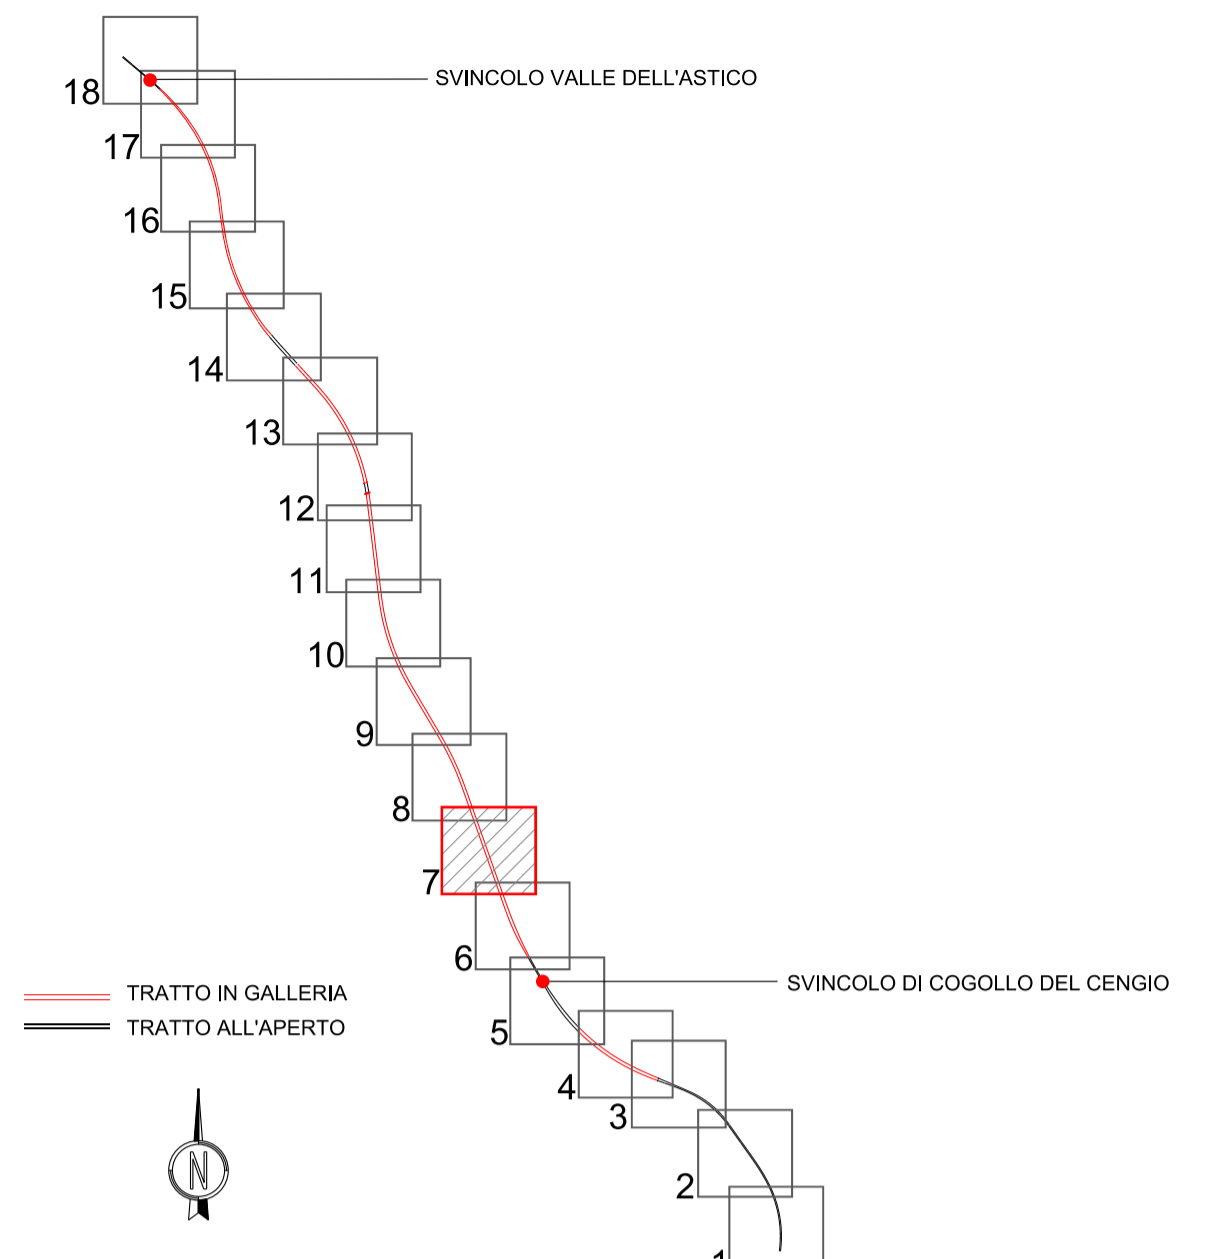


QUADRO D'UNIONE
Scala 1:100.000



LEGENDA BARRIERE DI SICUREZZA

- N2 - W4 - BORDO LATERALE
- H2 - W5 - BORDO PONTE
- H2 - W5 - BORDO LATERALE
- H3 - W5 - BORDO PONTE
- H3 - W5 - BORDO LATERALE
- H4 - W5 - BORDO PONTE
- H4 - W5 - BORDO LATERALE
- H4 - W3 - SPARTITRAFFICO SU CORDOLO
- PROFILO REDIRETTIVO IN CA
- H2 - CHIUSURA VARCHI
- ▲ ATTENUATORI D'URTO - CLASSE P3
- TRANSIZIONI
- ▼ TERMINALI

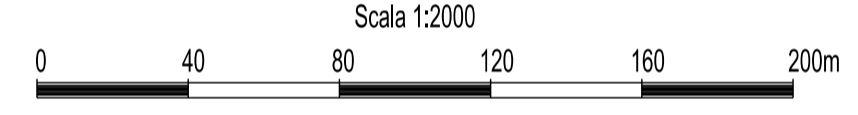

AUTOSTRADA
BRESCIA - VERONA - VICENZA - PADOVA

Autostrada Brescia Verona Vicenza Padova S.p.A.
Via Flavio Gioia 71 37135 Verona
tel. 0458272222 Fax 0458200051 Casella Postale 480M www.autospd.it
AREA COSTRUZIONI AUTOSTRADALI

RINA
REGISTRO ITALIANO INGEGNERI
BEST Certified Inspection Systems

AUTOSTRADA VALDASTICO
A31 NORD
1° LOTTO
Piovene Rocchette - Valle dell'Astico

PROGETTO DEFINITIVO	CUP G2181 30006 60005
WBS 825A3INL1	COMMESSA J16L1

COMMITTENTE **S.p.A. AUTOSTRADA BRESCIA VERONA VICENZA PADOVA** Area Costruzioni Autostradali
CAPO COMMESSA PER LA PROGETTAZIONE Dott. Ing. Gabriello Costantini

PRESTATORE DI SERVIZI: **CONSORZIO RAETIA**
RAPPRESENTANTE: Dott. Ing. Alberto Scotti

RESPONSABILE DI PROGETTAZIONE TRA LE PARTI SPECIFICHE: **Ing. Andrea Renso**

PROGETTAZIONE: **Ing. Andrea Renso**

ELABORATO: **PROGETTO STRADALE SICUREZZA STRADALE BARRIERE DI SICUREZZA E RECINZIONI PLANIMETRIA - TAV.7**

Progressivo **06 04 01 002 02** Rev. **02**

Rev.	Data	Descrizione	Redazione	Controllo	Approvazione	SCALA: 1:2000
00	03/02/2017	PRIMA EMISSIONE	TECNITALE - P.CAVICCHINI	V.REALE	A.RENSO	NOME FILE: J16L1_06_04_01_002_0718_OPD_02.dwg
01	03/02/2017	REVISIONE PER VERIFICA	TECNITALE - P.CAVICCHINI	V.REALE	A.RENSO	CUI. PROC. FG. UJ. REV.
02	03/02/2017	RECEPIMENTO OSSERVAZIONI	TECNITALE - P.CAVICCHINI	V.REALE	A.RENSO	J16L1_06_04_01_002_0718_OPD_02

IL PRESENTE DOCUMENTO NON POTRA' ESSERE COPIATO, RIPRODOTTO O ALTAMENTE PUBBLICATO IN TUTTO O IN PARTE, SENZA IL CONSENSO SCRITTO DELLA AUTOSTRADA BRESCIA-VERONA-VICENZA-PADOVA S.P.A. CON UTILIZZO NON AUTORIZZATO SARÀ PERSECUITO A NORMA DI LEGGE. THIS DOCUMENT MAY NOT BE COPIED, REPRODUCED OR PUBLISHED, EITHER IN PART OR IN ITS ENTIRETY, WITHOUT THE WRITTEN PERMISSION OF AUTOSTRADA BRESCIA-VERONA-VICENZA-PADOVA S.P.A. UNAUTHORIZED USE WILL BE PROSECUTED BY LAW.