


LEGENDA BARRIERE DI SICUREZZA

	N2 - W4 - BORDO LATERALE		H4_W3 - SPARTITRAFFICO SU CORDOLO
	H2 - W5 - BORDO PONTE		PROFILO REDIRETTIVO IN CA
	H2 - W5 - BORDO LATERALE		H2 - CHIUSURA VARCHI
	H3_W5 - BORDO PONTE		ATTENUATORI D'URTO - CLASSE P3
	H3_W5 - BORDO LATERALE		TRANSIZIONI
	H4_W5 - BORDO PONTE		TERMINALI
	H4_W5 - BORDO LATERALE		

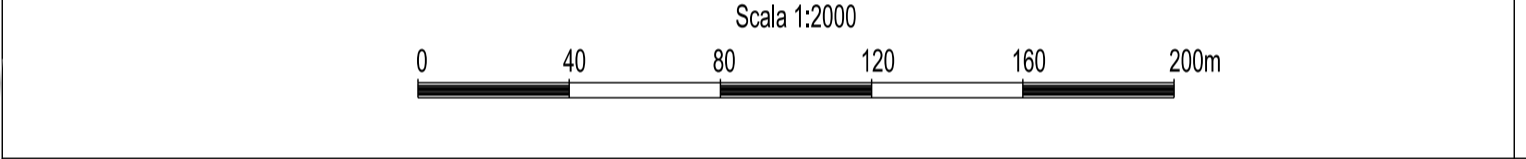



Autosstrada Brescia Verona Vicenza Padova SpA
 Via Flavio Gioia 71 37135 Verona
 tel. 0458272222 Fax 0458200051 Casella Postale 480M1 www.autosspd.it
 AREA COSTRUZIONI AUTOSTRADALI



AUTOSTRADA VALDASTICO A31 NORD

1° LOTTO Piovene Rocchette - Valle dell'Astico

PROGETTO DEFINITIVO		CUP	G21B1 30006 60005
		WBS	025A3INL1
		COMMESSA	J16L1
COMMITTENTE  S.p.A. AUTOSTRADA BRESCIA VERONA VICENZA PADOVA Area Costruzioni Autostradali		CAPO COMMESSA PER LA PROGETTAZIONE Dott. Ing. Gabriello Costantini	
PRESTATORE DI SERVIZI: CONSORZIO RAETIA  RAPPRESENTANTE: Dott. Ing. Alberto Scotti		PROGETTAZIONE:  RESPONSABILE DELLA PROGETTAZIONE TRA LE PASTI SPECIFICHE: Technic SpA - Ing. Andrea Renzo	

ELABORATO: PROGETTO STRADALE SICUREZZA STRADALE BARRIERE DI SICUREZZA E RECINZIONI PLANIMETRIA - TAV.8				Progressivo	Rev.
				06 04 01 002 02	02
Rev.	Data	Descrizione	Redazione	Controllo	Approvazione
00	03/02/2017	PRIMA EMISSIONE	TECHNICAL - P.CAVICCHINI	V.REALE	A.RENSO
01	04/02/2017	REVISIONE PER VERIFICA	TECHNICAL - P.CAVICCHINI	V.REALE	A.RENSO
02	04/02/2017	RECEPIMENTO OSSERVAZIONI	TECHNICAL - P.CAVICCHINI	V.REALE	A.RENSO
				SCALA: 1:2000	NOME FILE: J16L1_06_04_01_002_0818_OPD_02.dwg
				DI. PROG.	FG. UJ. REV.
				J16L1_06_04_01_002_0818_OPD_02	

IL PRESENTE DOCUMENTO NON POTRA' ESSERE COPIATO, RIPRODOTTO O ALTAMENTE PUBBLICATO, IN TUTTO O IN PARTE, SENZA IL CONSENSO SCRITTO DELLA AUTOSTRADA BRESCIA-VERONA-VICENZA-PADOVA S.P.A. CON UTILIZZO NON AUTORIZZATO SARAN PERSECUITO A NORMA DI LEGGE. THIS DOCUMENT MAY NOT BE COPIED, REPRODUCED OR PUBLISHED, EITHER IN PART OR IN ITS ENTIRETY, WITHOUT THE WRITTEN PERMISSION OF AUTOSTRADA BRESCIA-VERONA-VICENZA-PADOVA S.P.A. UNAUTHORIZED USE WILL BE PROSECUTED BY LAW.