


QUADRO D'UNIONE
Scala 1:100.000

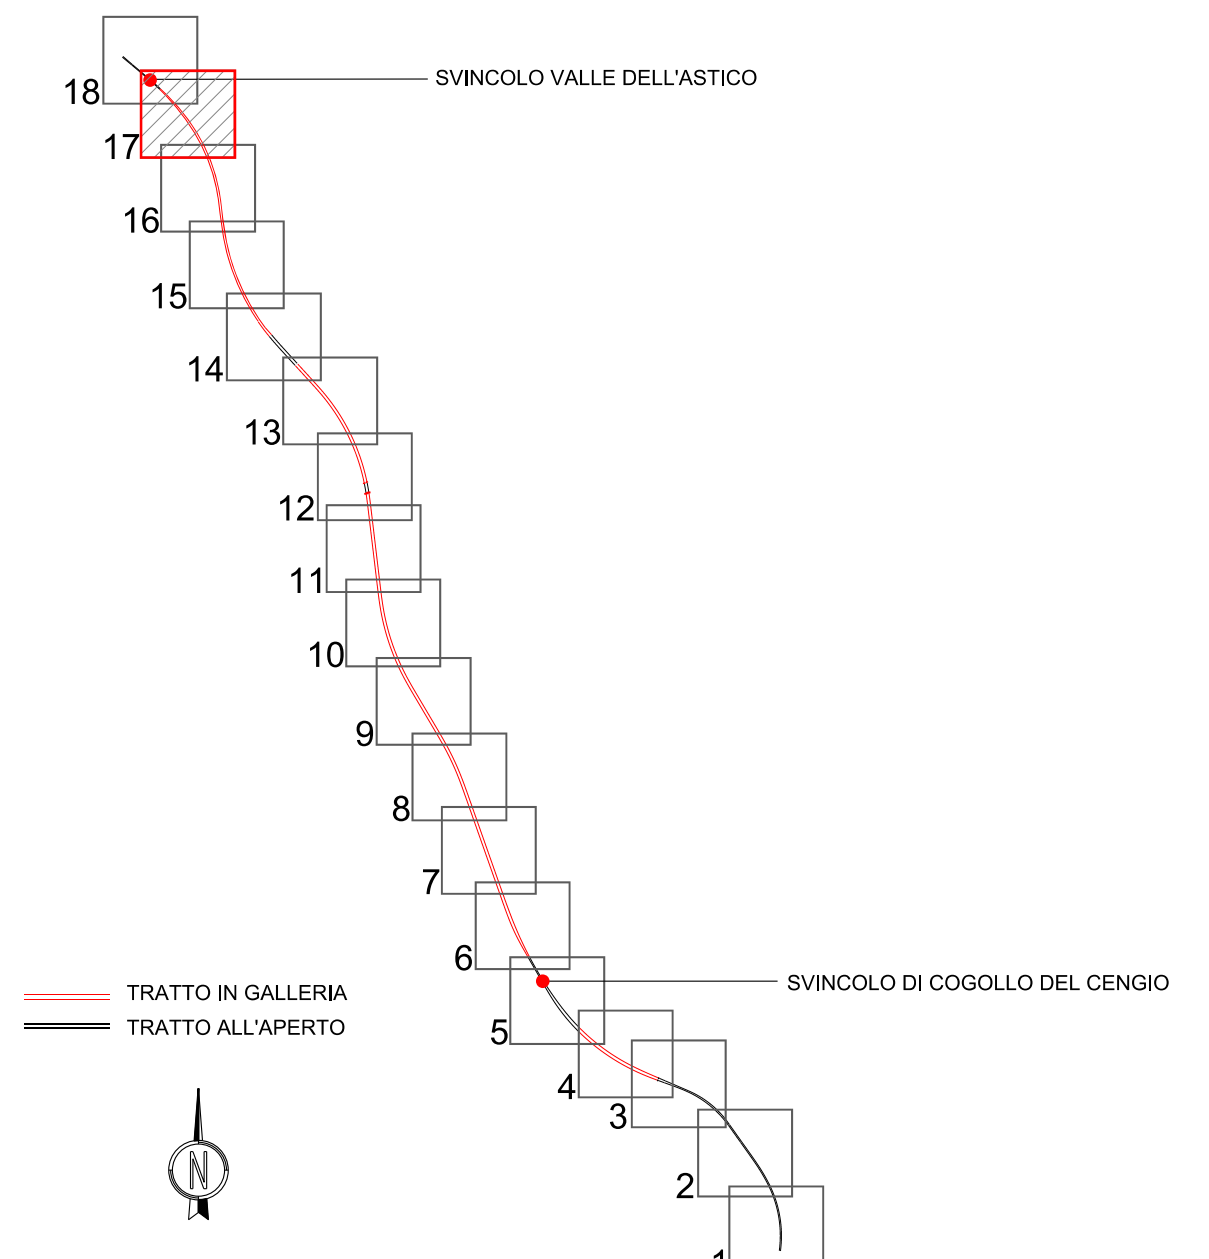

LEGENDA BARRIERE DI SICUREZZA

- N2 - W4 - BORDO LATERALE
- H2 - W5 - BORDO PONTE
- H2 - W5 - BORDO LATERALE
- H3 - W5 - BORDO PONTE
- H3 - W5 - BORDO LATERALE
- H4 - W5 - BORDO PONTE
- H4 - W5 - BORDO LATERALE
- H4 - W3 - SPARTITRAFFICO SU CORDOLO
- PROFILO REDIRETTIVO IN CA
- H2 - CHIUSURA VARCHI
- ▴ ATTENUATORI D'URTO - CLASSE P3
- TRANSIZIONI
- ▾ TERMINALI

Scala 1:2000
0 40 80 120 160 200m

AUTOSTRADA
BRESCIA - VERONA - VICENZA - PADOVA

Autostrada Brescia Verona Vicenza Padova S.p.A.
Via Flavio Gioia 71 37135 Verona
tel. 0458272222 Fax 0458200051 Casella Postale 480M www.autospd.it
AREA COSTRUZIONI AUTOSTRADALI

RINA
ISO 9001 - ISO 14000
EN 15189 - EN 15187
BEST - Certified Integrated Systems

AUTOSTRADA VALDASTICO
A31 NORD
1° LOTTO
Piovene Rocchette - Valle dell'Astico

PROGETTO DEFINITIVO		CUP	G21B1 30006 60005
		WBS	025A3NLL1
		COMMESSA	J16L1
COMMITTENTE S.p.A. AUTOSTRADA BRESCIA VERONA VICENZA PADOVA Area Costruzioni Autostradali			
PRESTATORE DI SERVIZI: CONSORZIO RAETIA		CAPO COMMESSA PER LA PROGETTAZIONE Dott. Ing. Gabriello Costantini	
RAPPRESENTANTE: Dott. Ing. Alberto Scotti		PROGETTAZIONE: 	

ELABORATO: PROGETTO STRADALE					Progressivo	Rev.	
SICUREZZA STRADALE BARRIERE DI SICUREZZA E RECINZIONI PLANIMETRIA - TAV.17							06 04 01 002 02
Rev.	Data	Descrizione	Redazione	Controllo	Approvazione	Scala:	1:2000
00	03/02/2017	PRIMA EMISSIONE	TECNITALE - P.CAVICCHINI	V.REALE	A.RENSO	NOME FILE: J16L1_06_04_01_002_1718_OPD_02.dwg	
01	06/02/2017	REVISIONE PER VERIFICA	TECNITALE - P.CAVICCHINI	V.REALE	A.RENSO	CUI: PROGR. FG. U.I. REV.	
02	10/02/2017	RECEPIMENTO OSSERVAZIONI	TECNITALE - P.CAVICCHINI	V.REALE	A.RENSO	J16L1_06_04_01_002_1718_OPD_02	

IL PRESENTE DOCUMENTO NON POTRA' ESSERE COPIATO, RIPRODOTTO O ALTAMENTE PUBBLICATO IN TUTTO O IN PARTE, SENZA IL CONSENSO SCRITTO DELLA AUTOSTRADA BRESCIA-VERONA-VICENZA-PADOVA S.P.A. CON UTILIZZO NON AUTORIZZATO SARAN PERSECUITO A NORMA D'LEGGE. THIS DOCUMENT MAY NOT BE COPIED, REPRODUCED OR PUBLISHED, EITHER IN PART OR IN ITS ENTIRETY, WITHOUT THE WRITTEN PERMISSION OF AUTOSTRADA BRESCIA-VERONA-VICENZA-PADOVA S.P.A. UNAUTHORIZED USE WILL BE PROSECUTED BY LAW.