


LEGENDA BARRIERE DI SICUREZZA

	N2 - W4 - BORDO LATERALE		H4_W3 - SPARTITRAFFICO SU CORDOLO
	H2 - W5 - BORDO PONTE		PROFILO REDIRETTIVO IN CA
	H2 - W5 - BORDO LATERALE		H2 - CHIUSURA VARCHI
	H3_W5 - BORDO PONTE		ATTENUATORI D'URTO - CLASSE P3
	H3_W5 - BORDO LATERALE		TRANSIZIONI
	H4_W5 - BORDO PONTE		TERMINALI
	H4_W5 - BORDO LATERALE		

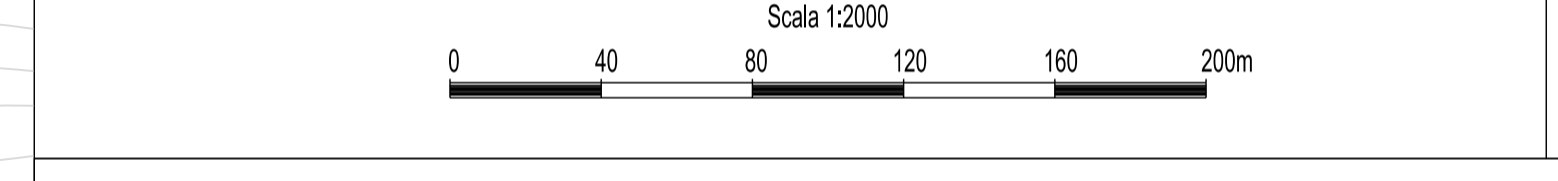

Autostrada Brescia Verona Vicenza Padova S.p.A.
 Via Flavio Gioia 71 37135 Verona
 tel. 0458272222 Fax 0458200051 Casella Postale 480M www.autospd.it
 AREA COSTRUZIONI AUTOSTRADALI

AUTOSTRADA VALDASTICO A31 NORD

1° LOTTO Piovene Rocchette - Valle dell'Astico

PROGETTO DEFINITIVO	CUP G21B1 30006 60005
WBS 825A3NLL1	COMMESSA J18L1

S.p.A. AUTOSTRADA BRESCIA VERONA VICENZA PADOVA
 Area Costruzioni Autostradali

PRESTATORE DI SERVIZI:
CONSORZIO RAETIA
 RAPPRESENTANTE: Dott. Ing. Alberto Scotti

RESPONSABILE DI PROGETTAZIONE
 TRA LE PARTI SPECIFICHE:
 Tecnico:

PROGETTAZIONE:

ELABORATO: **PROGETTO STRADALE
SICUREZZA STRADALE
BARRIERE DI SICUREZZA E RECINZIONI
PLANIMETRIA - TAV.18**

Progressivo **06 04 01 002 02** Rev.

Rev.	Data	Descrizione	Redazione	Controllo	Approvazione	Scala: 1:2000
00	18/02/2017	PRIMA EMISSIONE	TECNITRAL - P.CAVICCHINI	V.REALE	A.RENSO	NOME FILE: J16L1_06_04_01_002_1818_OPD_02.dwg
01	03/03/2017	REVISIONE PER VERIFICA	TECNITRAL - P.CAVICCHINI	V.REALE	A.RENSO	CU, PROG, FG, UI, REV
02	16/03/2017	RECEPIMENTO OSSERVAZIONI	TECNITRAL - P.CAVICCHINI	V.REALE	A.RENSO	J16L1_06_04_01_002_1818_OPD_02

IL PRESENTE DOCUMENTO NON POTRA' ESSERE COPIATO, RIPRODOTTO O ALTAMENTE PUBBLICATO IN TUTTO O IN PARTE, SENZA IL CONSENSO SCRITTO DELLA AUTOSTRADA BRESCIA-VERONA-VICENZA-PADOVA S.P.A. CON UTILIZZO NON AUTORIZZATO SARÀ PERSECUITO A NORMA DI LEGGE. THIS DOCUMENT MAY NOT BE COPIED, REPRODUCED OR PUBLISHED, EITHER IN PART OR IN ITS ENTIRETY, WITHOUT THE WRITTEN PERMISSION OF AUTOSTRADA BRESCIA-VERONA-VICENZA-PADOVA S.P.A. UNAUTHORIZED USE WILL BE PROSECUTED BY LAW.