


QUADRO D'UNIONE
Scala 1:100.000

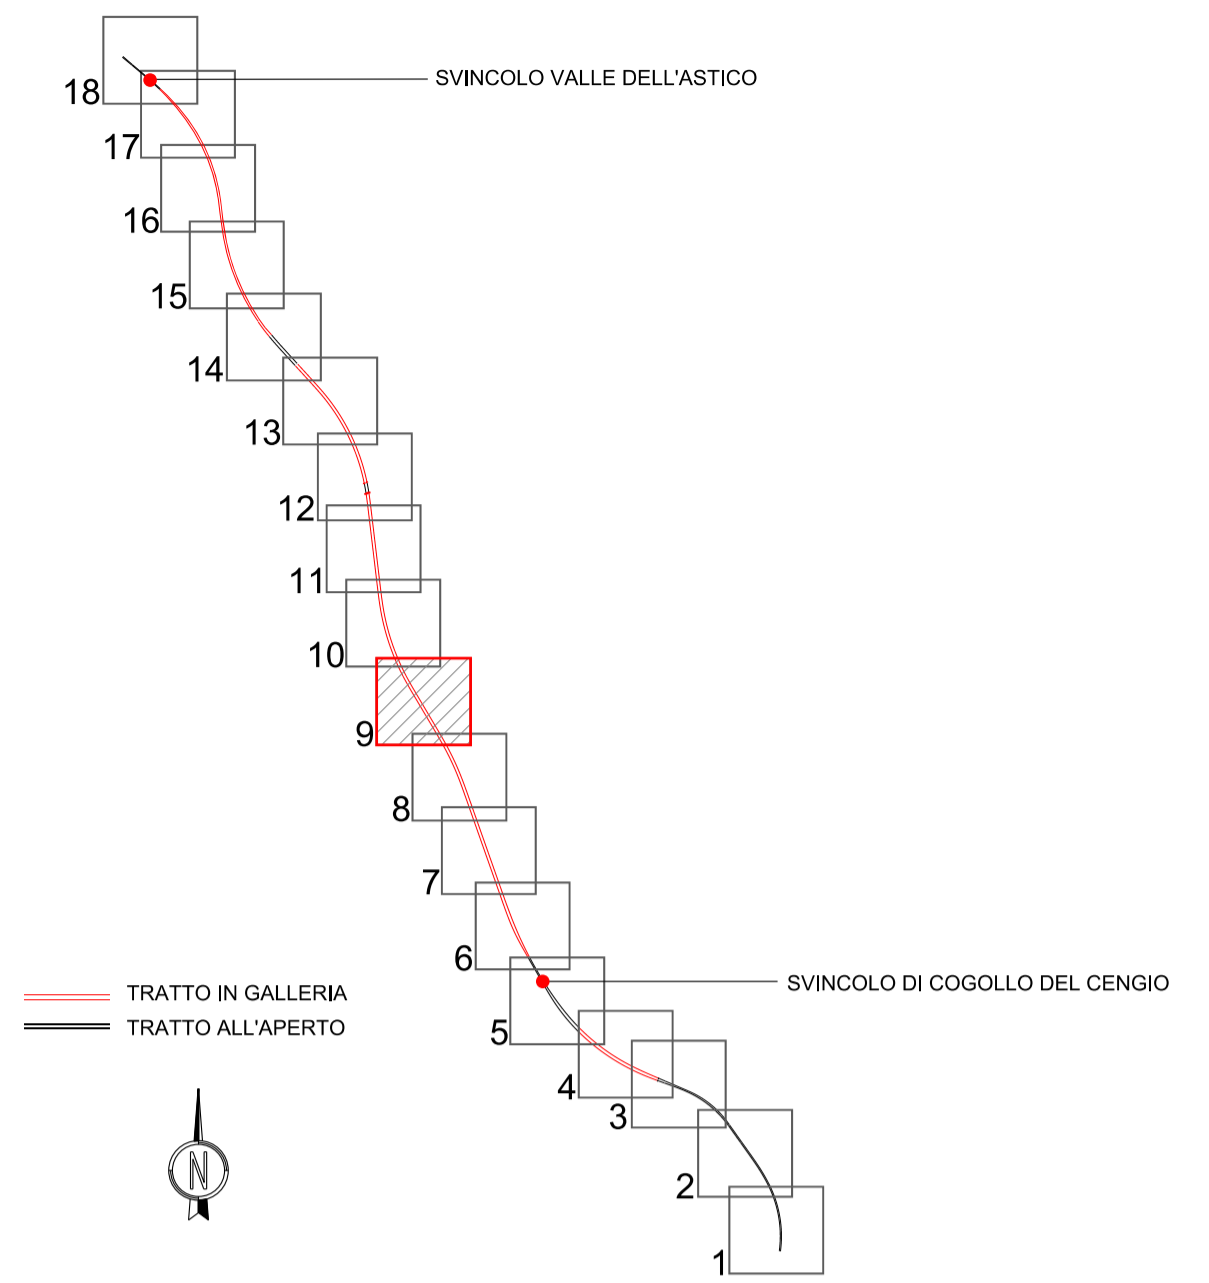

Scala 1:2000
0 40 80 120 160 200m


Autostrada Brescia Verona Vicenza Padova SpA
 Via Flavio Gioia 71 37135 Verona
 tel. 0458272222 Fax 0458200051 Casella Postale 480M www.autospd.it
 AREA COSTRUZIONI AUTOSTRADALI


RINA
 ISO 9001 - ISO 14001
 CERTIFICATI INTEGRATI
 BEST - Certified Integrated Systems

AUTOSTRADA VALDASTICO A31 NORD

1° LOTTO Piovene Rocchette - Valle dell'Astico

PROGETTO DEFINITIVO

CUP	G21B1 30006 60005
WBS	825A3INL1
COMMESSA	J16L1


S.p.A. AUTOSTRADA BRESCIA VERONA VICENZA PADOVA
 Area Costruzioni Autostradali

CAPO COMMESSA
 PER LA PROGETTAZIONE
 Dott. Ing. Gabriello Costantini

PRESTATORE DI SERVIZI:
CONSORZIO RAETIA

RAPPRESENTANTE: Dott. Ing. Alberto Scotti

PROGETTAZIONE:


RESPONSABILE DI PROGETTAZIONE
 TRA LE SPECIFICHE SPECIALISTICHE:
 Tecnico Scelta e Posiz. Andra Renzo

ELABORATO: PROGETTO STRADALE
 SICUREZZA STRADALE
 SEGNALETICA ORIZZONTALE E VERTICALE
 PLANIMETRIA - TAV.9

Progressivo
06 04 02 003 02

Rev.	Data	Descrizione	Redazione	Controllo	Approvazione	Scala:
00	18/02/2017	PRIMA EMISSIONE	TECHNITAL - C.A. AGNINI	V.REALE	A.RENSO	1:2000
01	03/03/2017	REVISIONE PER VERIFICA	TECHNITAL - P.CAVICCHINI	V.REALE	A.RENSO	NOME FILE: J16L1_06_04_02_003_0918_OPD_02.dwg
02	13/03/2017	RECEPIMENTO OSSERVAZIONI	TECHNITAL - P.CAVICCHINI	V.REALE	A.RENSO	DI. PROC. FG. U.I. REV. J16L1_06_04_02_003_0918_OPD_02

IL PRESENTE DOCUMENTO NON POTRA' ESSERE COPIATO, RIPRODOTTO O ALTAMENTE PUBBLICATO, IN TUTTO O IN PARTE, SENZA IL CONSENSO SCRITTO DELLA AUTOSTRADA BRESCIA VERONA VICENZA PADOVA S.P.A. CON UTILIZZO NON AUTORIZZATO SARÀ PERSECUITO A NORMA DI LEGGE.
 THIS DOCUMENT MAY NOT BE COPIED, REPRODUCED OR PUBLISHED, EITHER IN PART OR IN ITS ENTIRETY, WITHOUT THE WRITTEN PERMISSION OF AUTOSTRADA BRESCIA VERONA VICENZA PADOVA S.P.A. UNAUTHORIZED USE WILL BE PROSECUTED BY LAW.