


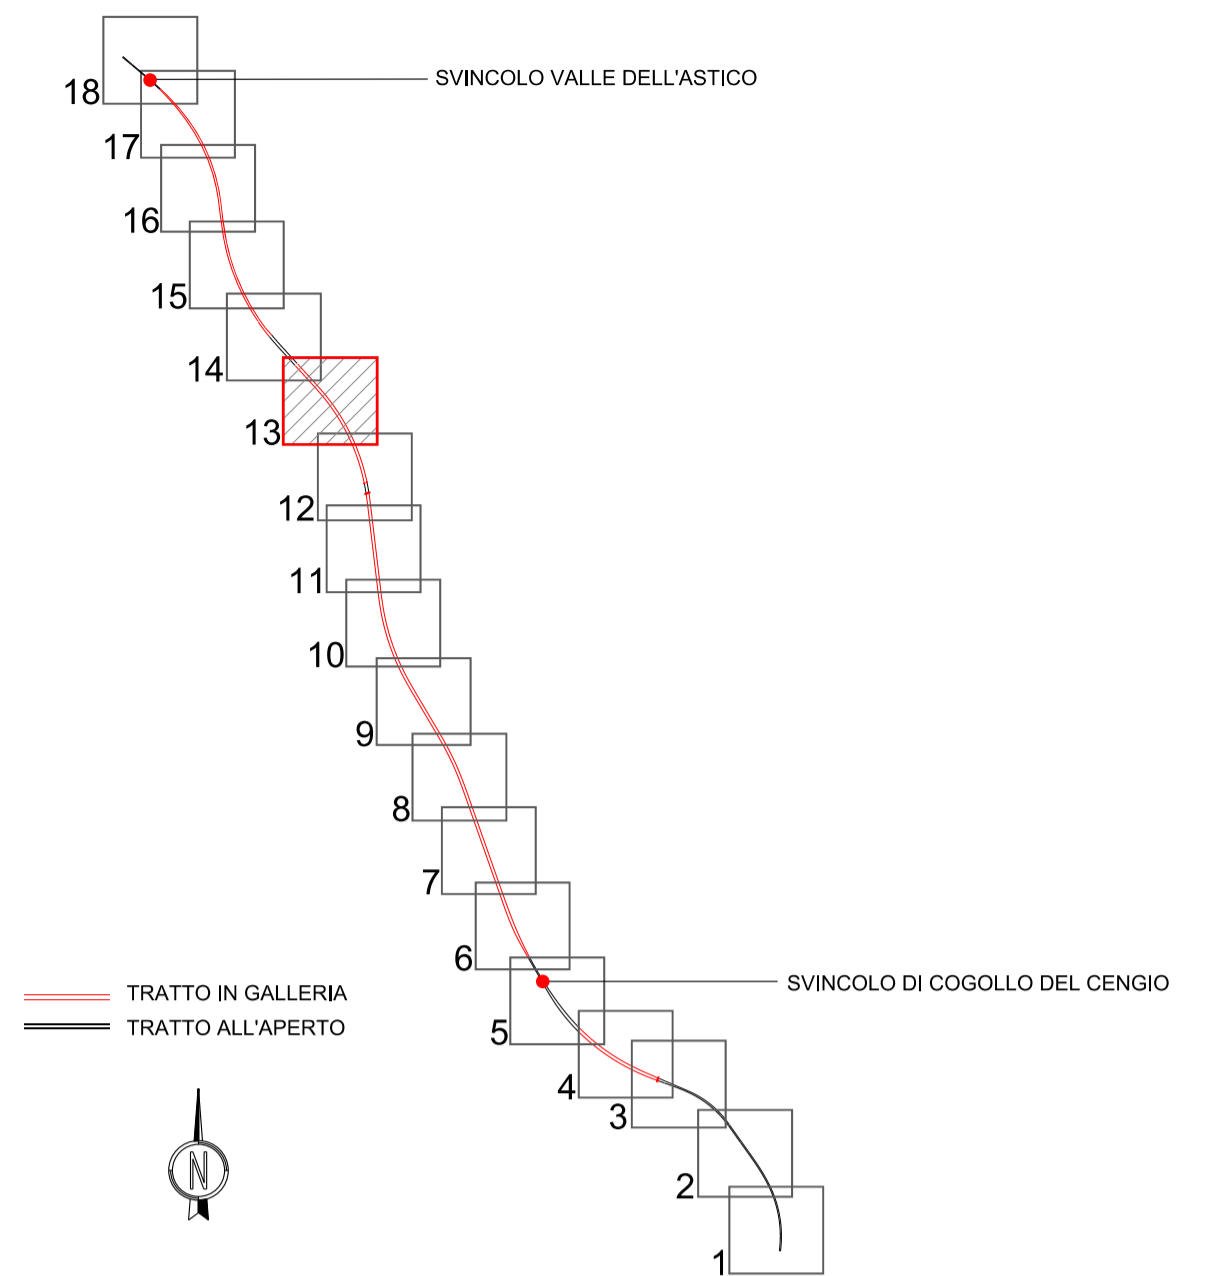

QUADRO D'UNIONE
Scala 1:100.000



Scala 1:2000
0 40 80 120 160 200m


Autostrada Brescia Verona Vicenza Padova SpA
 Via Flavio Gioia 71 37135 Verona
 tel. 0458272222 Fax 0458200051 Casella Postale 480M www.autospd.it
 AREA COSTRUZIONI AUTOSTRADALI


RINA
 ISO 9001 - ISO 14001
 CERTIFICATI INTEGRATI
 BEST - Certified Integrated Systems

AUTOSTRADA VALDASTICO A31 NORD

1° LOTTO Piovene Rocchette - Valle dell'Astico

| | |
|----------------------------|-----------------------|
| PROGETTO DEFINITIVO | CUP G21B1 30006 60005 |
| WBS 825A3INL1 | |
| COMMESSA J16L1 | |


S.p.a. AUTOSTRADA BRESCIA VERONA VICENZA PADOVA
 Area Costruzioni Autostradali

CAPO COMMESSA
 PER LA PROGETTAZIONE
 Dott. Ing. Gabriello Costantini

PRESTATORE DI SERVIZI:
CONSORZIO RAETIA

RAPPRESENTANTE: Dott. Ing. Alberto Scotti

PROGETTAZIONE:

 RESPONSABILE DI PROGETTAZIONE
 TRA LE PARTI INTERESSATE SPECIFICHE:
 Technit - P. CAVICCHINI
 V.REALE
 A.RENSO

| | |
|--|---------------------------------------|
| ELABORATO: PROGETTO STRADALE SICUREZZA STRADALE SEGNALETICA ORIZZONTALE E VERTICALE PLANIMETRIA - TAV.13 | Progressivo 06 04 02 003 02 |
|--|---------------------------------------|

| Rev. | Data | Descrizione | Redazione | Controllo | Approvazione | SCALA: 1:2000 |
|------|------------|--------------------------|------------------------|-----------|--------------|---|
| 00 | 03/02/2017 | PRIMA EMISSIONE | TECHNIT - C.A. AGNINI | V.REALE | A.RENSO | NOME FILE: J16L1_06_04_02_003_1318_OPD_02.dwg |
| 01 | 03/02/2017 | REVISIONE PER VERIFICA | TECHNIT - P.CAVICCHINI | V.REALE | A.RENSO | CU. PROG. FG. UJ. REV. |
| 02 | 03/02/2017 | RECEPIMENTO OSSERVAZIONI | TECHNIT - P.CAVICCHINI | V.REALE | A.RENSO | J16L1_06_04_02_003_1318_OPD_02 |

IL PRESENTE DOCUMENTO NON POTRA' ESSERE COPIATO, RIPRODOTTO O ALTAMENTE PUBBLICATO, IN TUTTO O IN PARTE, SENZA IL CONSENSO SCRITTO DELLA AUTOSTRADA BRESCIA VERONA VICENZA PADOVA S.P.A. CON UTILIZZO NON AUTORIZZATO SARAN PERSECUITO A NORMA DI LEGGE.
 THIS DOCUMENT MAY NOT BE COPIED, REPRODUCED OR PUBLISHED, EITHER IN PART OR IN ITS ENTIRETY, WITHOUT THE WRITTEN PERMISSION OF AUTOSTRADA BRESCIA VERONA VICENZA PADOVA S.P.A. UNAUTHORIZED USE WILL BE PROSECUTED BY LAW.