


QUADRO D'UNIONE  
Scala 1:100.000

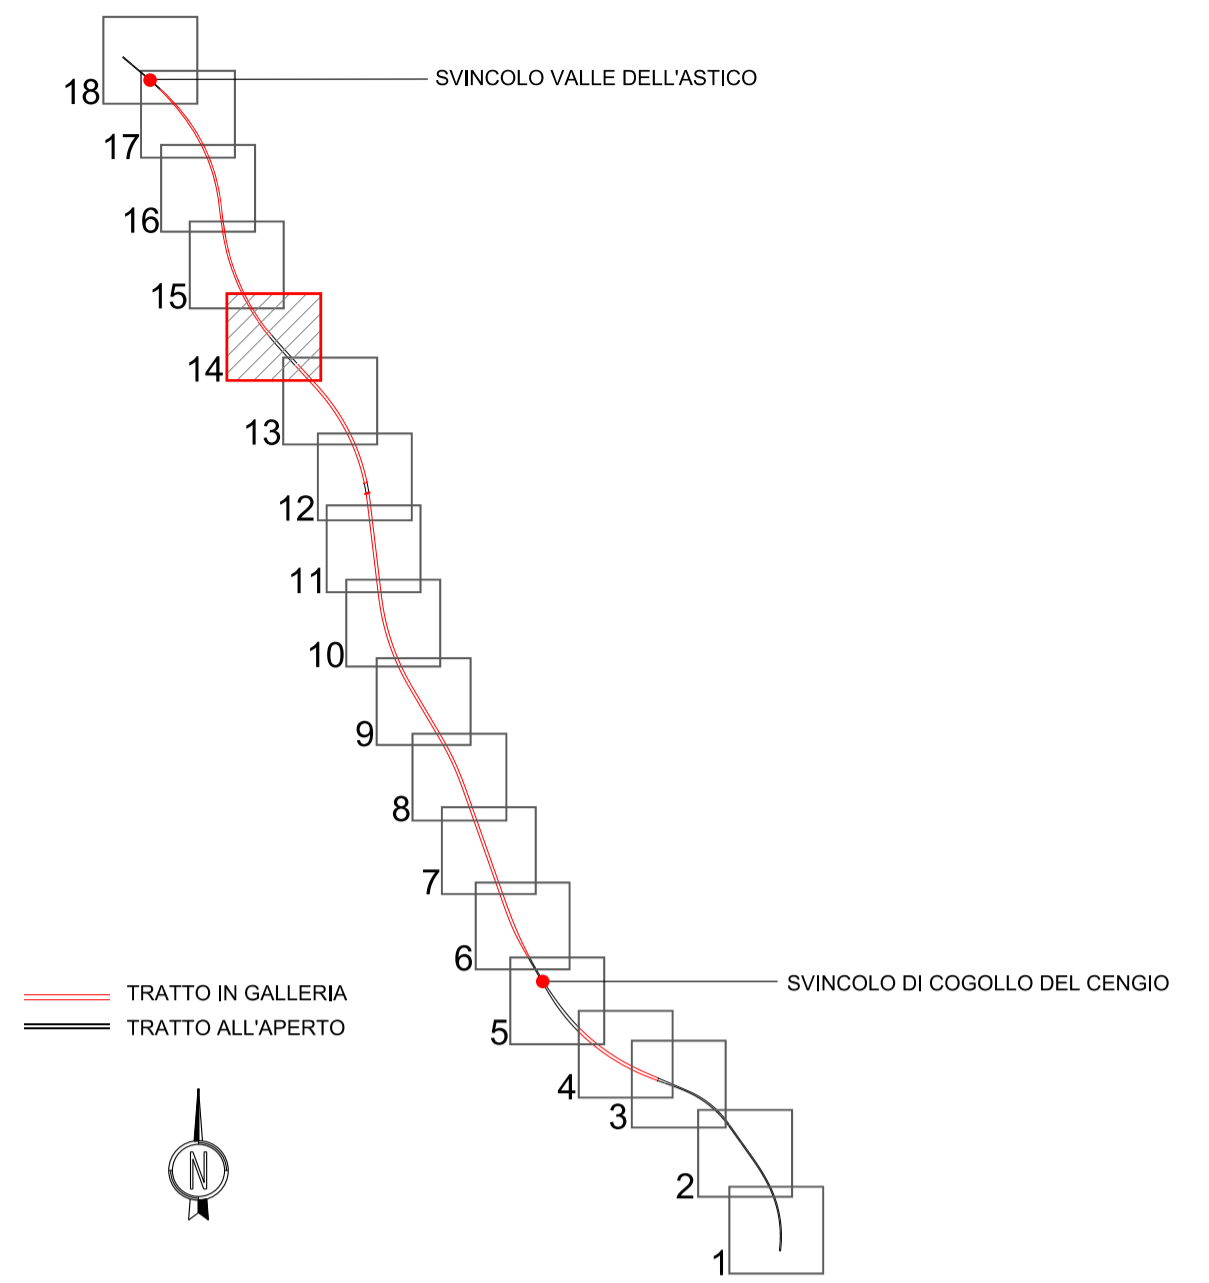

Scala 1:2000  
0 40 80 120 160 200m


**Autostrada Brescia Verona Vicenza Padova SpA**  
 Via Flavio Gioia 71 37135 Verona  
 tel. 0458272222 Fax 0458200051 Casella Postale 480M www.autospd.it  
 AREA COSTRUZIONI AUTOSTRADALI



# AUTOSTRADA VALDASTICO A31 NORD

## 1° LOTTO Piovene Rocchette - Valle dell'Astico

CUP G21B1 30006 60005  
WBS 825A3INL1  
COMMESSA J16L1

**COMMITTENTE**  

**S.p.A. AUTOSTRADA BRESCIA VERONA VICENZA PADOVA**  
 Area Costruzioni Autostradali

**PRESTATORE DI SERVIZI:**  
**CONSORZIO RAETIA**  
 RAPPRESENTANTE: Dott. Ing. Alberto Scotti

**PROGETTAZIONE:**  
 RESPONSABILE DI PROGETTAZIONE  
 TRA LE PARTI SPECIFICHE:  
 Technic SpA - Dott. Ing. Andrea Renzo  


**ELABORATO:** PROGETTO STRADALE  
 SICUREZZA STRADALE  
 SEGNALETICA ORIZZONTALE E VERTICALE  
 PLANIMETRIA - TAV.14

Progressivo  
**06 04 02 003 02**  
Rev.

Rev.	Data	Descrizione	Redazione	Controllo	Approvazione	Scala:
00	14/02/2017	PRIMA EMISSIONE	TECHNIT - P.CAVICCHINI	V.REALE	A.RENSO	1:2000
01	03/03/2017	REVISIONE PER VERIFICA	TECHNIT - P.CAVICCHINI	V.REALE	A.RENSO	NOME FILE: J16L1_06_04_02_003_1418_OPD_02.dwg
02	03/03/2017	RECEPIMENTO OSSERVAZIONI	TECHNIT - P.CAVICCHINI	V.REALE	A.RENSO	CU. PROG. FG. UJ. REV. J16L1_06_04_02_003_1418_OPD_02

IL PRESENTE DOCUMENTO NON POTRA' ESSERE COPIATO, RIPRODOTTO O ALTAMENTE PUBBLICATO, IN TUTTO O IN PARTE, SENZA IL CONSENSO SCRITTO DELLA AUTOSTRADA BRESCIA-VERONA-VICENZA-PADOVA S.P.A. CON UTILIZZO NON AUTORIZZATO SARAN PERSECUITO A NORMA DI LEGGE. THIS DOCUMENT MAY NOT BE COPIED, REPRODUCED OR PUBLISHED, EITHER IN PART OR IN ITS ENTIRETY, WITHOUT THE WRITTEN PERMISSION OF AUTOSTRADA BRESCIA-VERONA-VICENZA-PADOVA S.P.A. UNAUTHORIZED USE WILL BE PROSECUTED BY LAW.