

QUADRO D'UNIONE  
Scala 1:100.000

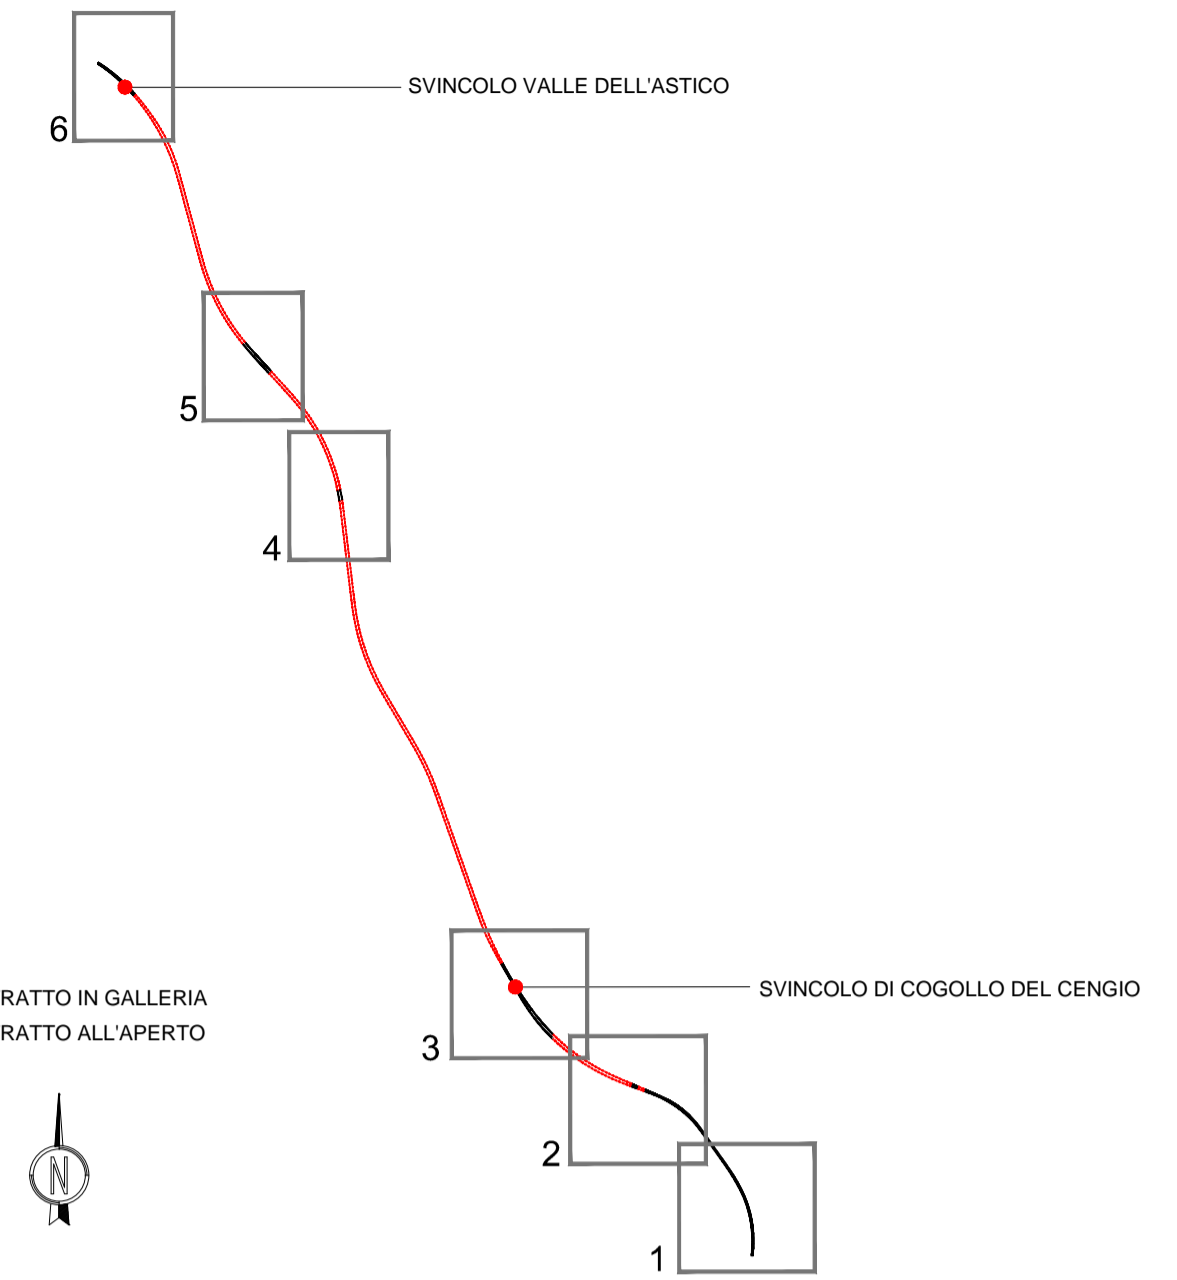


TABELLA RIASSUNTIVA AREE SOGGETTE A BONIFICA

Descrizione	
	Bonifica superficiale fino ad 1 m di profondità dal piano campagna (SUP TOTALE =944.490 mq)
	Aree dove si eseguono lavori fino a 3 m di profondità dal piano campagna (SUP TOTALE =603.837 mq)
	Aree dove si eseguono lavori fino ad 5 m di profondità dal piano campagna (SUP TOTALE =18.687 mq)
	Aree dove si eseguono lavori fino ad 7 m di profondità dal piano campagna e in presenza d'acqua (SUP TOTALE =321.975 mq)

**AUTOSTRADA**  
BRESCIA - VERONA - VICENZA - PADOVA

Autostrada Brescia Verona Vicenza Padova SpA  
Via Flavio Giola 71 37135 Verona  
tel. 0458272222 Fax 0458200051 Casella Postale 460M www.autobsp.it  
AREA COSTRUZIONI AUTOSTRADALI

RINA  
REGISTRO ITALIANO INGEGNERI  
CONFERENZA NAZIONALE  
BEST Contractor Training System

## AUTOSTRADA VALDASTICO A31 NORD

### 1° LOTTO Piovene Rocchette - Valle dell'Astico

**PROGETTO DEFINITIVO**

COMMITTENTE  
**S.p.A. AUTOSTRADA BRESCIA VERONA VICENZA PADOVA**  
Area Costruzioni Autostradali

PRESTATORE DI SERVIZI:  
**CONSORZIO RAETIA**

RAPPRESENTANTE: Dott. Ing. Alberto Scotti

CAPO COMMESSA  
PER LA PROGETTAZIONE  
Dott. Ing. Gabriella Costantini

PROGETTAZIONE:

RESPONSABILE DELL'INTEGRAZIONE  
TRA LE PRESTAZIONI SPECIALISTICHE:  
Technital SpA - Dott. Ing. Andrea Renzo

CUP G21B1 30006 60005  
WBS B25.A31N11  
COMMESSA J16L1

Progressivo  
**06 06 01 002 02**

ELABORATO: **PROGETTO STRADALE  
BONIFICA ORDIGNI BELLCI  
Planimetria - Tav. 4**

SCALA: 1:2000

Rev.	Data	Descrizione	Redazione	Controllo	Approvazione
01	14/02/2017	PRIMA EMISSIONE	TECHNITAL-CARLI	V. REALE	A. RENZO
02	03/03/2017	REVISIONE PER VERIFICA	TECHNITAL-CARLI	V. REALE	A. RENZO
03	10/03/2017	RECEPIMENTO OSSERVAZIONI	371 PROGETTI - PIERLUCCI	M. SORGE	S.L. POSATI

Nome File: J16L1-06-06-01-002-0406-0PD-02.dwg  
DL. PROC. FG. UI. REV. J16L1-06-06-01-002-0406-0PD-02

IL PRESENTE DOCUMENTO NON POTRA' ESSERE COPIATO, RIPRODOTTO O ALTAMENTE PUBBLICATO, IN TUTTO O IN PARTE, SENZA IL CONSENSO SCRITTO DELLA AUTOSTRADA BS-VR-VI-PD S.P.A., OGGI UTILIZZO NON AUTORIZZATO SARA' PERSICUITO A NORMA DI LEGGE. THIS DOCUMENT MAY NOT BE COPIED, REPRODUCED OR PUBLISHED, EITHER IN PART OR IN ITS ENTIRETY, WITHOUT THE WRITTEN PERMISSION OF AUTOSTRADA BRESCIA-VERONA-VICENZA-PADOVA S.P.A., UNLAWFUL USE WILL BE PROSECUTED BY LAW.

SCALA 1:2000