




CARPENTERIA SPALLA SpA CARR. SUD  
SEZIONE C-C - PIANTA FONDAZIONE  
SCALA 1:50

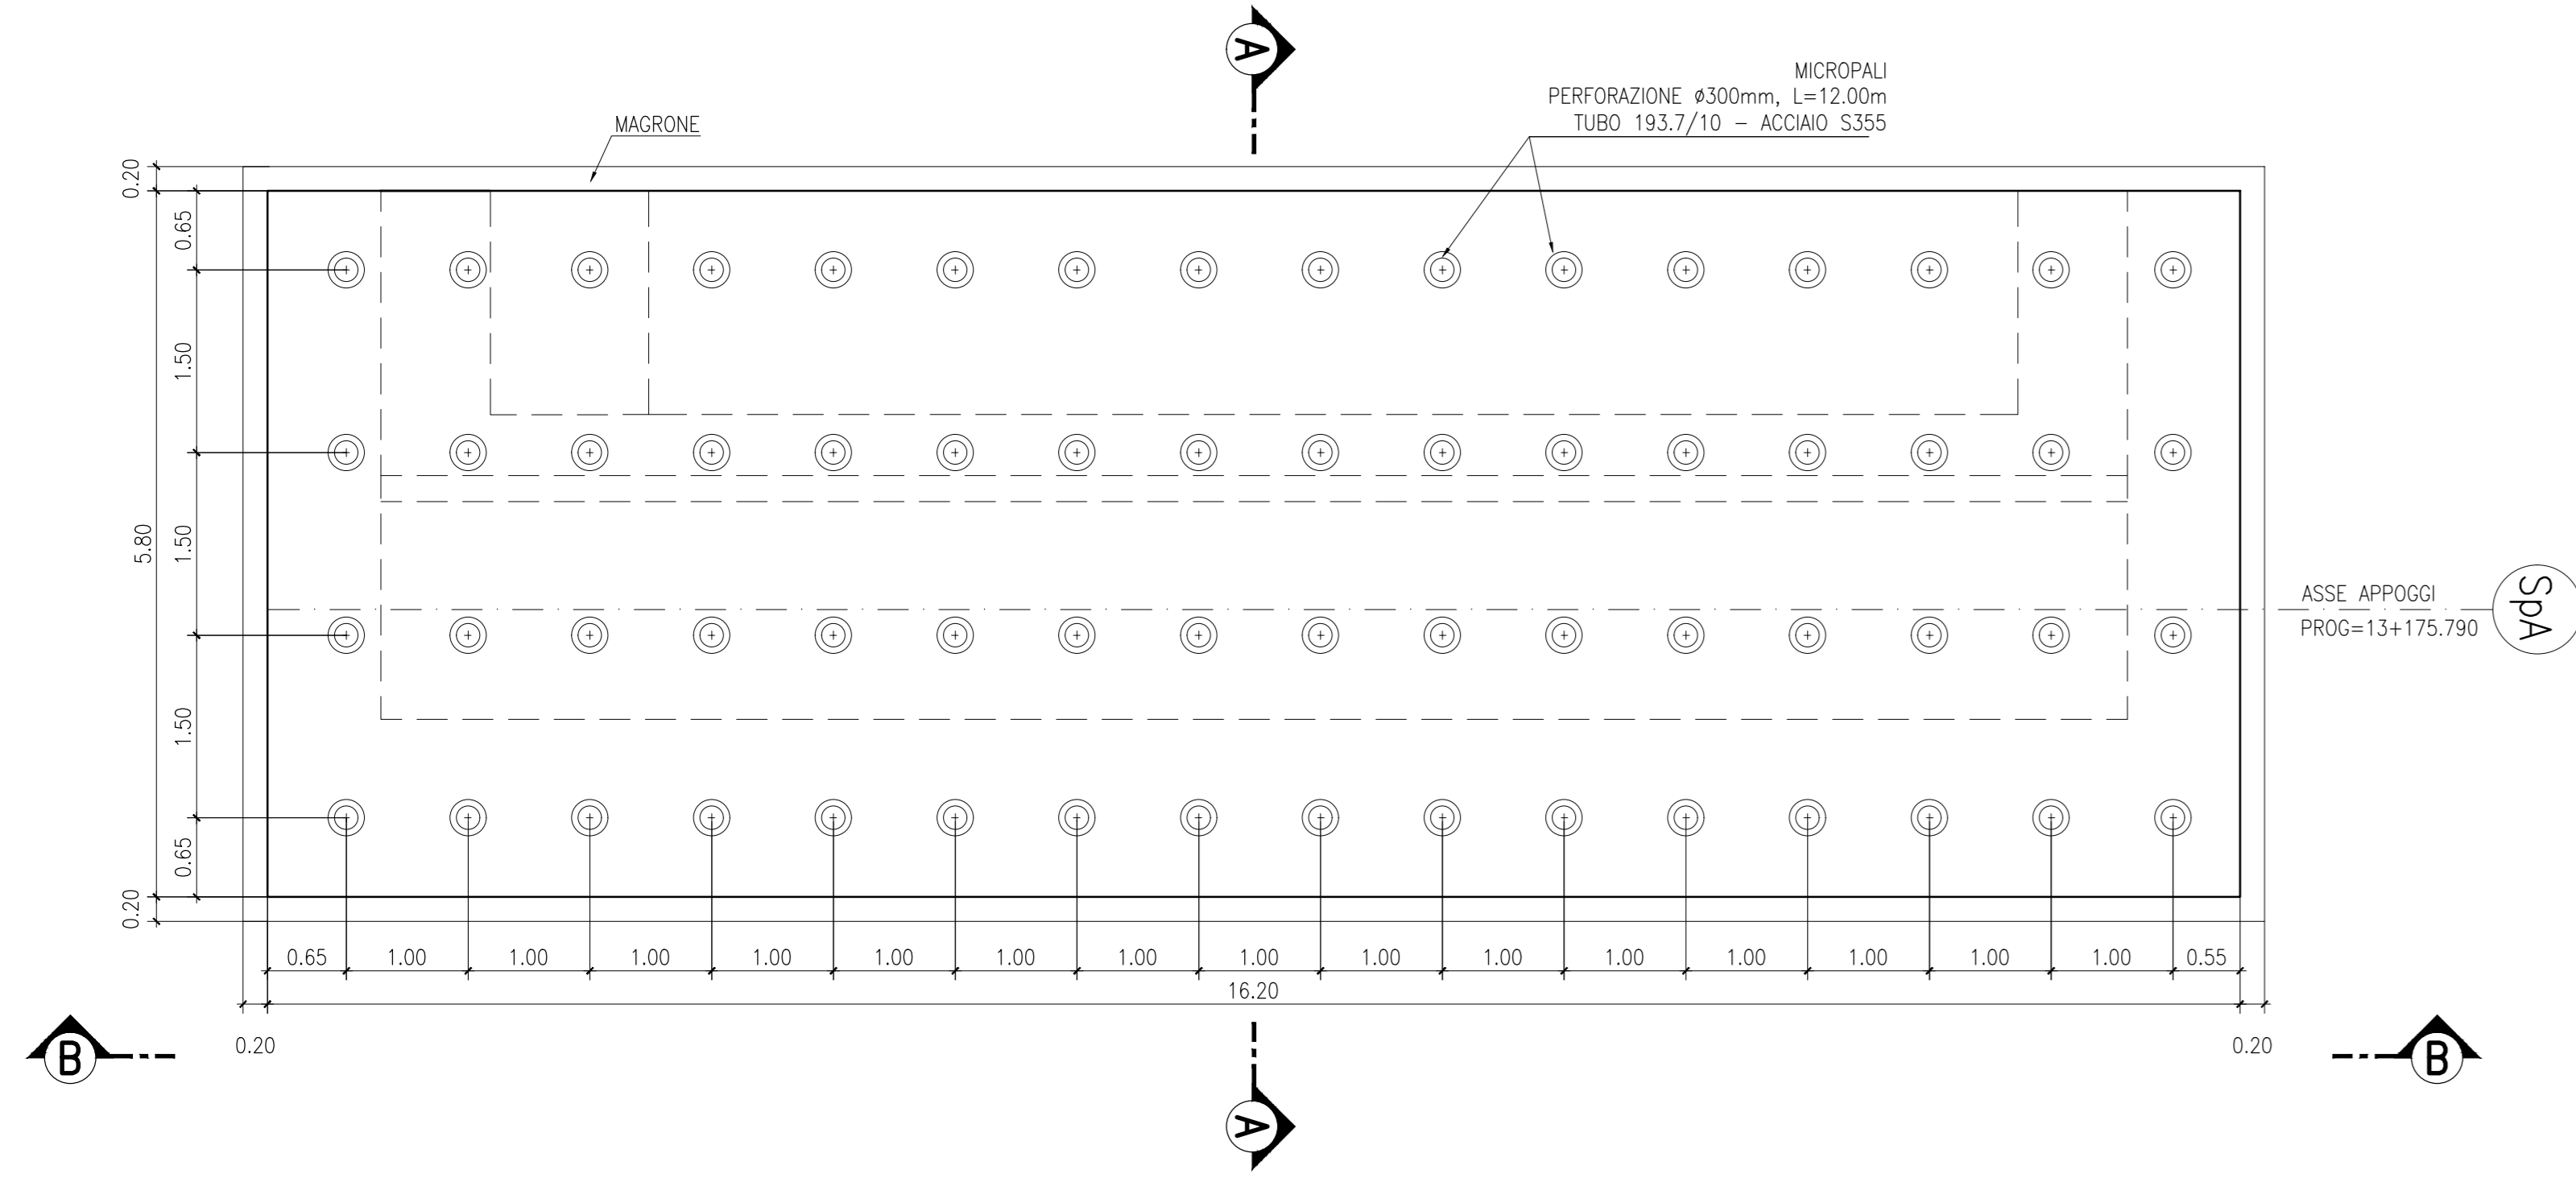


CARPENTERIA SPALLA SpA CARR. SUD  
SEZIONE A-A  
SCALA 1:50

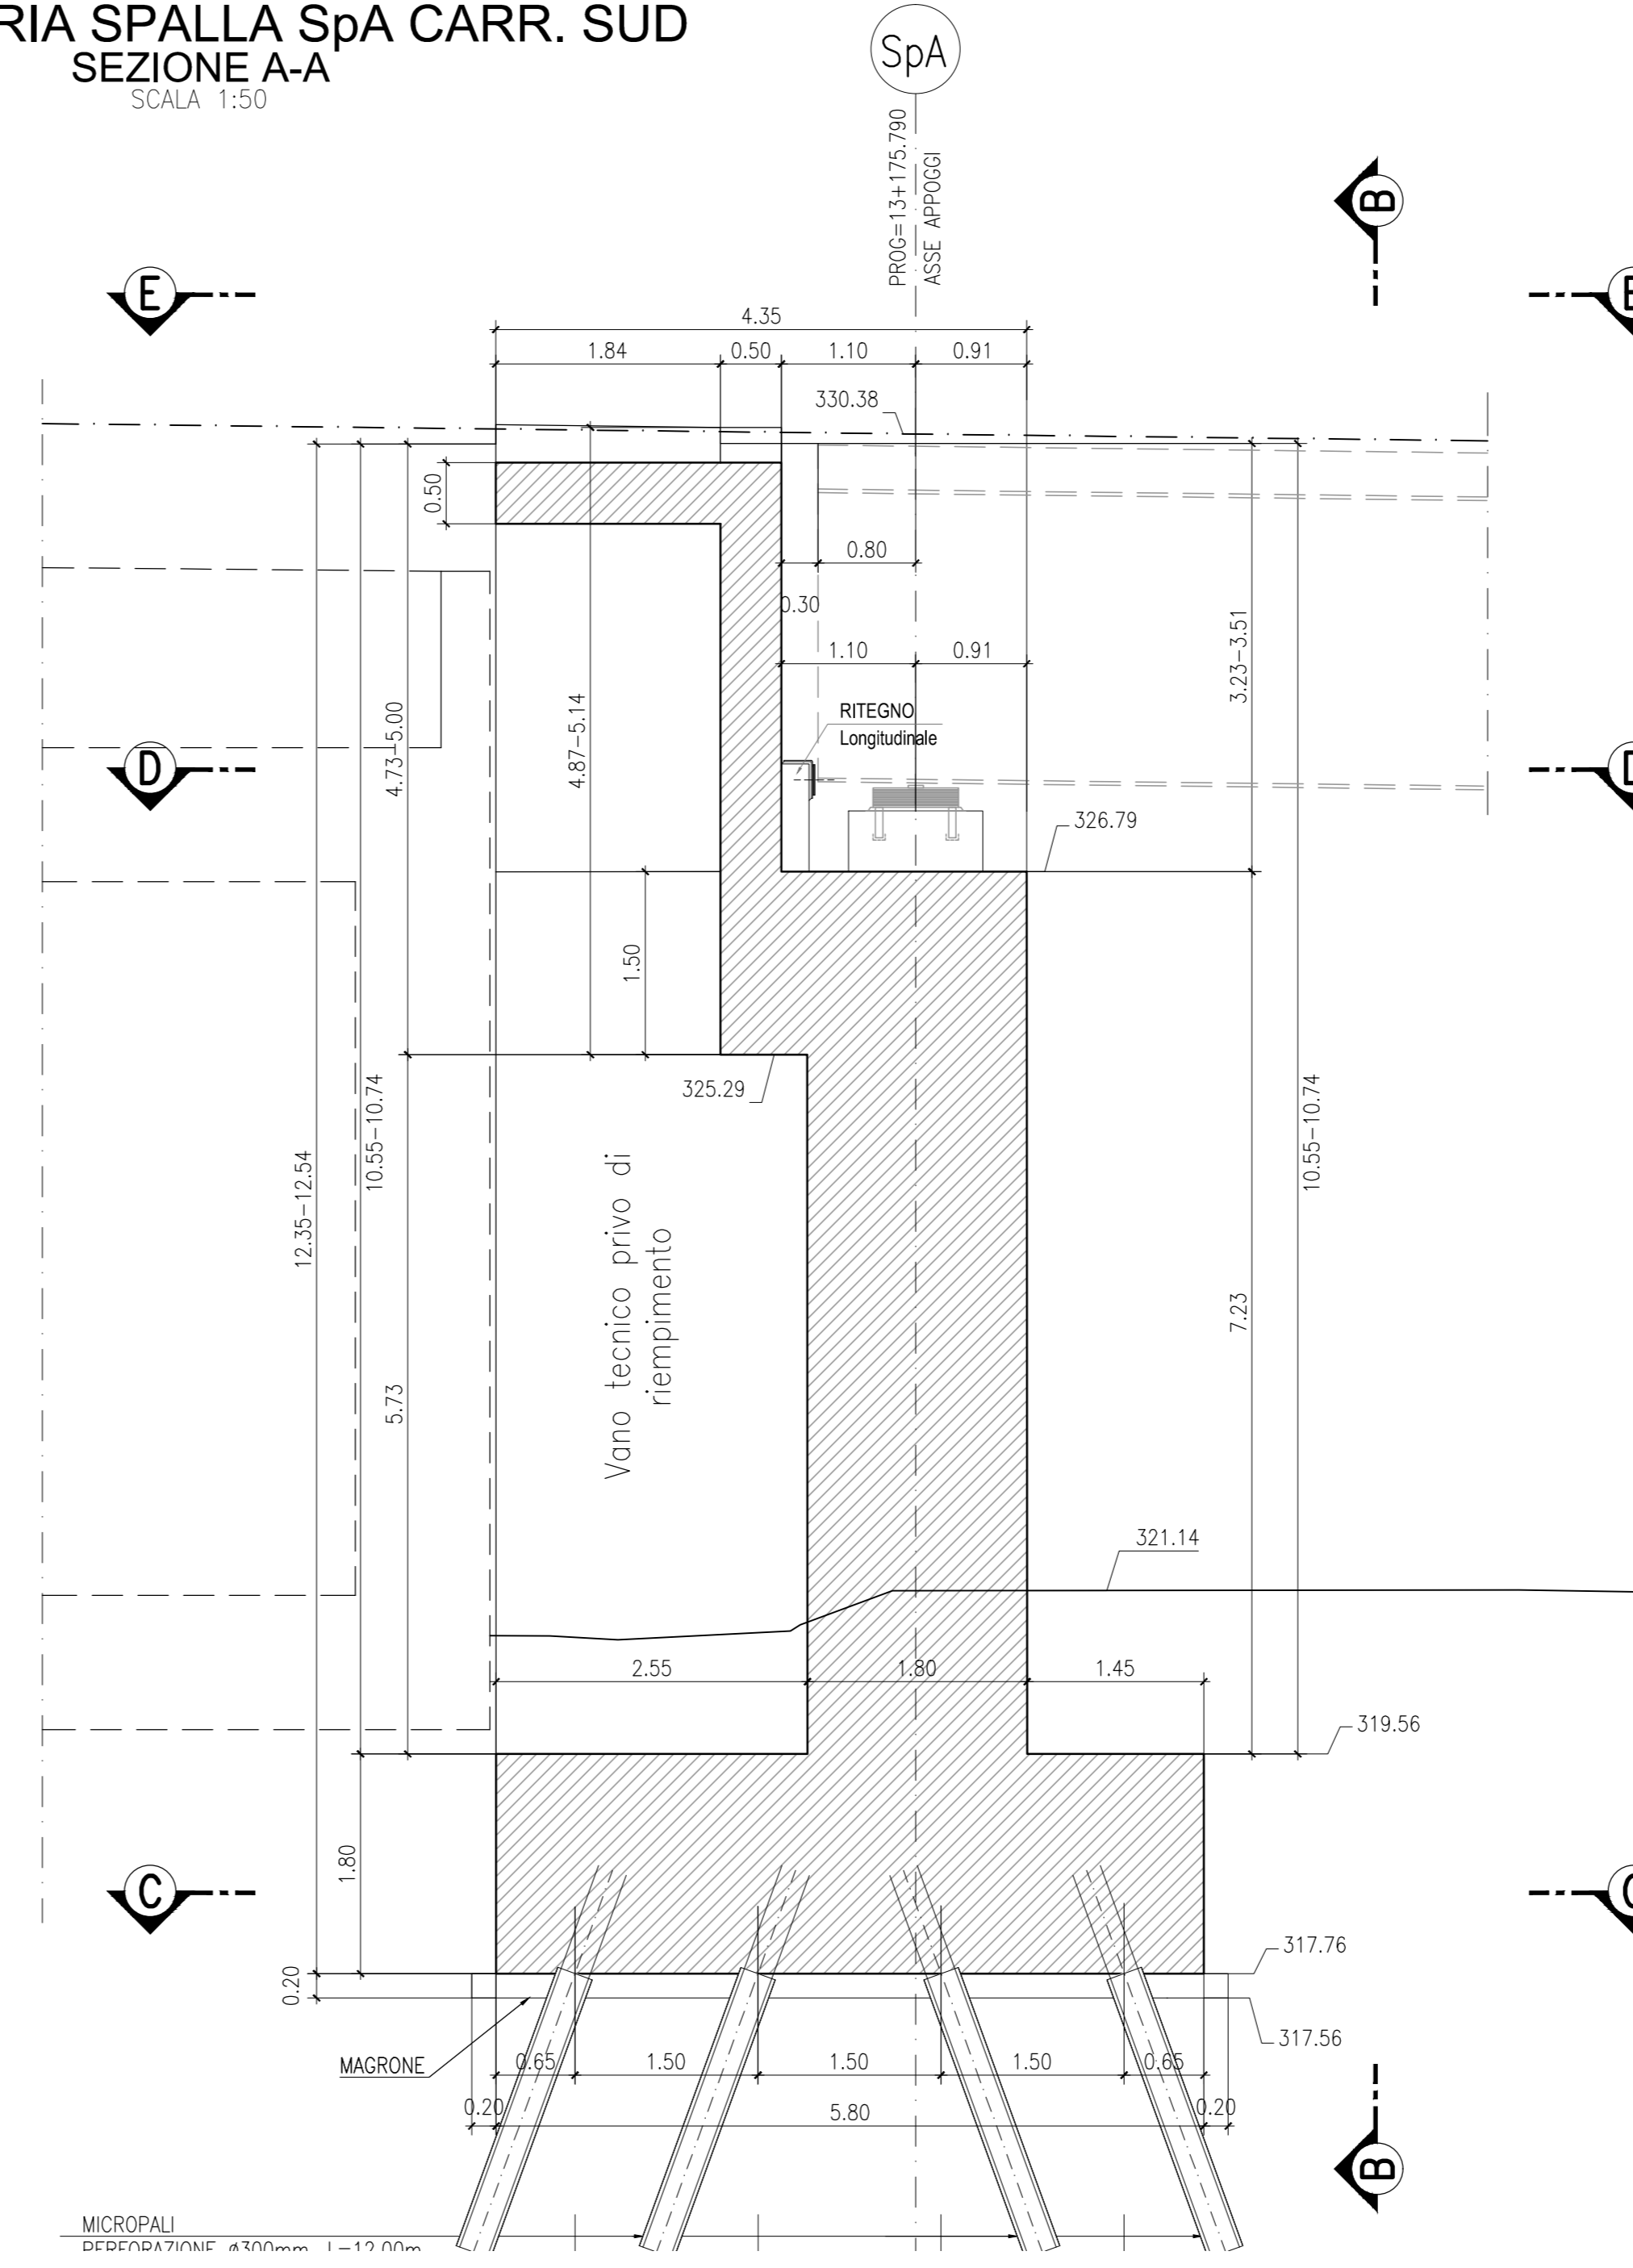



CARPENTERIA SPALLA SpA CARR. SUD  
SEZIONE D-D - PIANTA A Q.TA BAGGIOLI  
SCALA 1:50

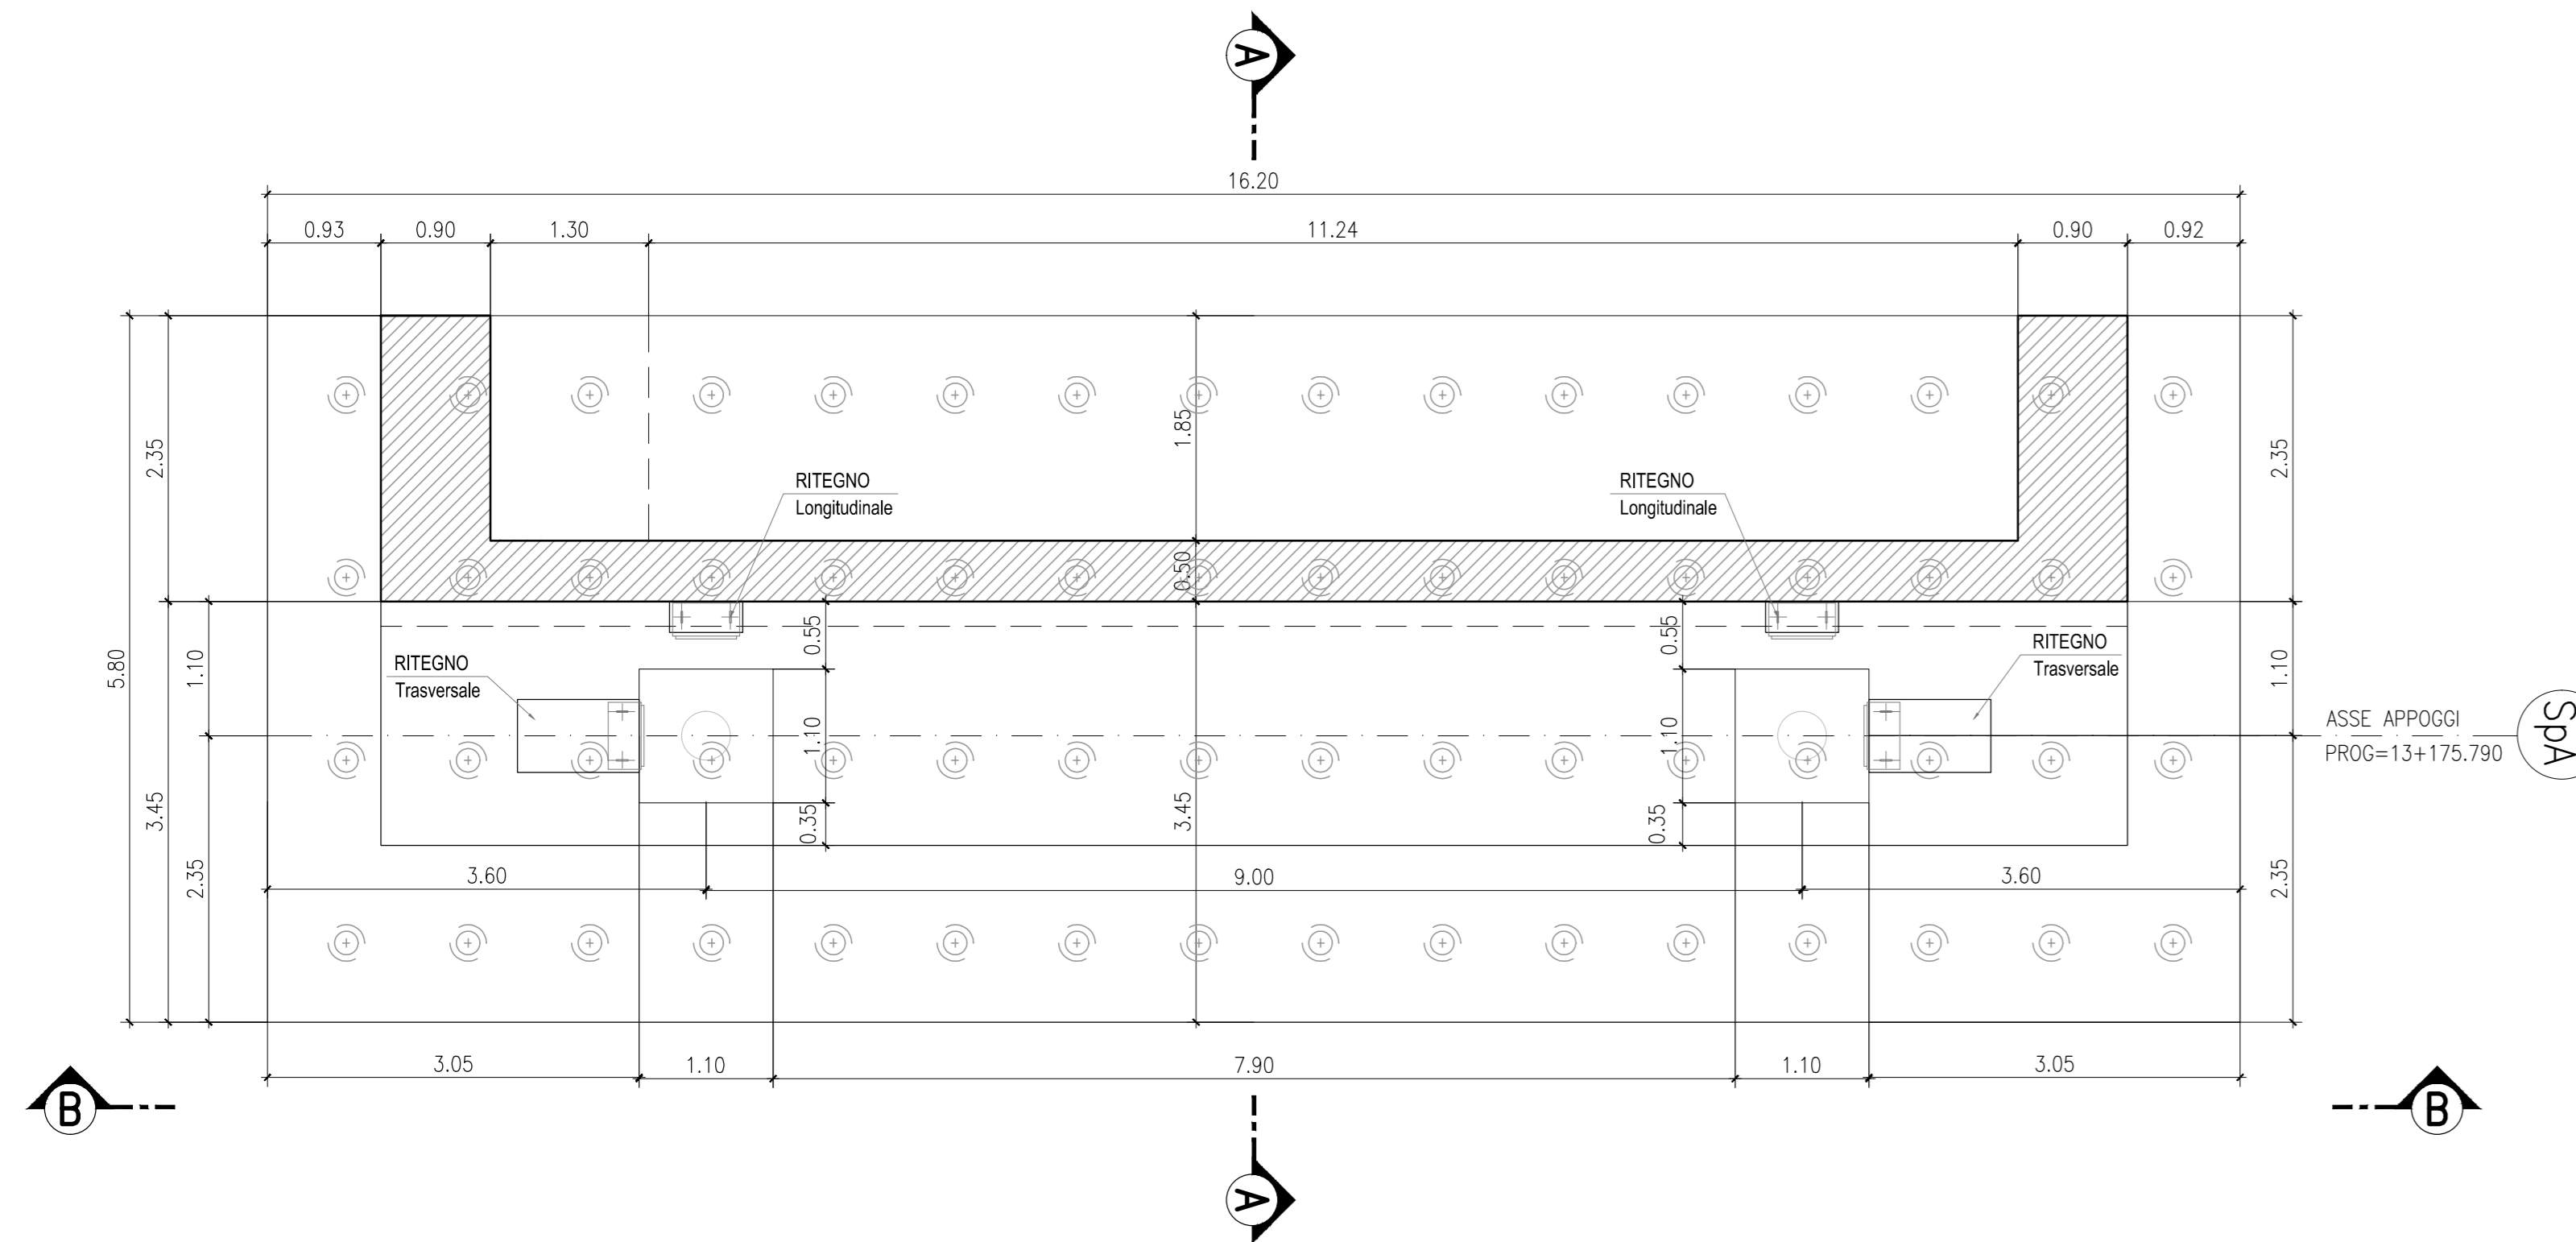

CARPENTERIA SPALLA SpA CARR. SUD  
SEZIONE B-B  
SCALA 1:50

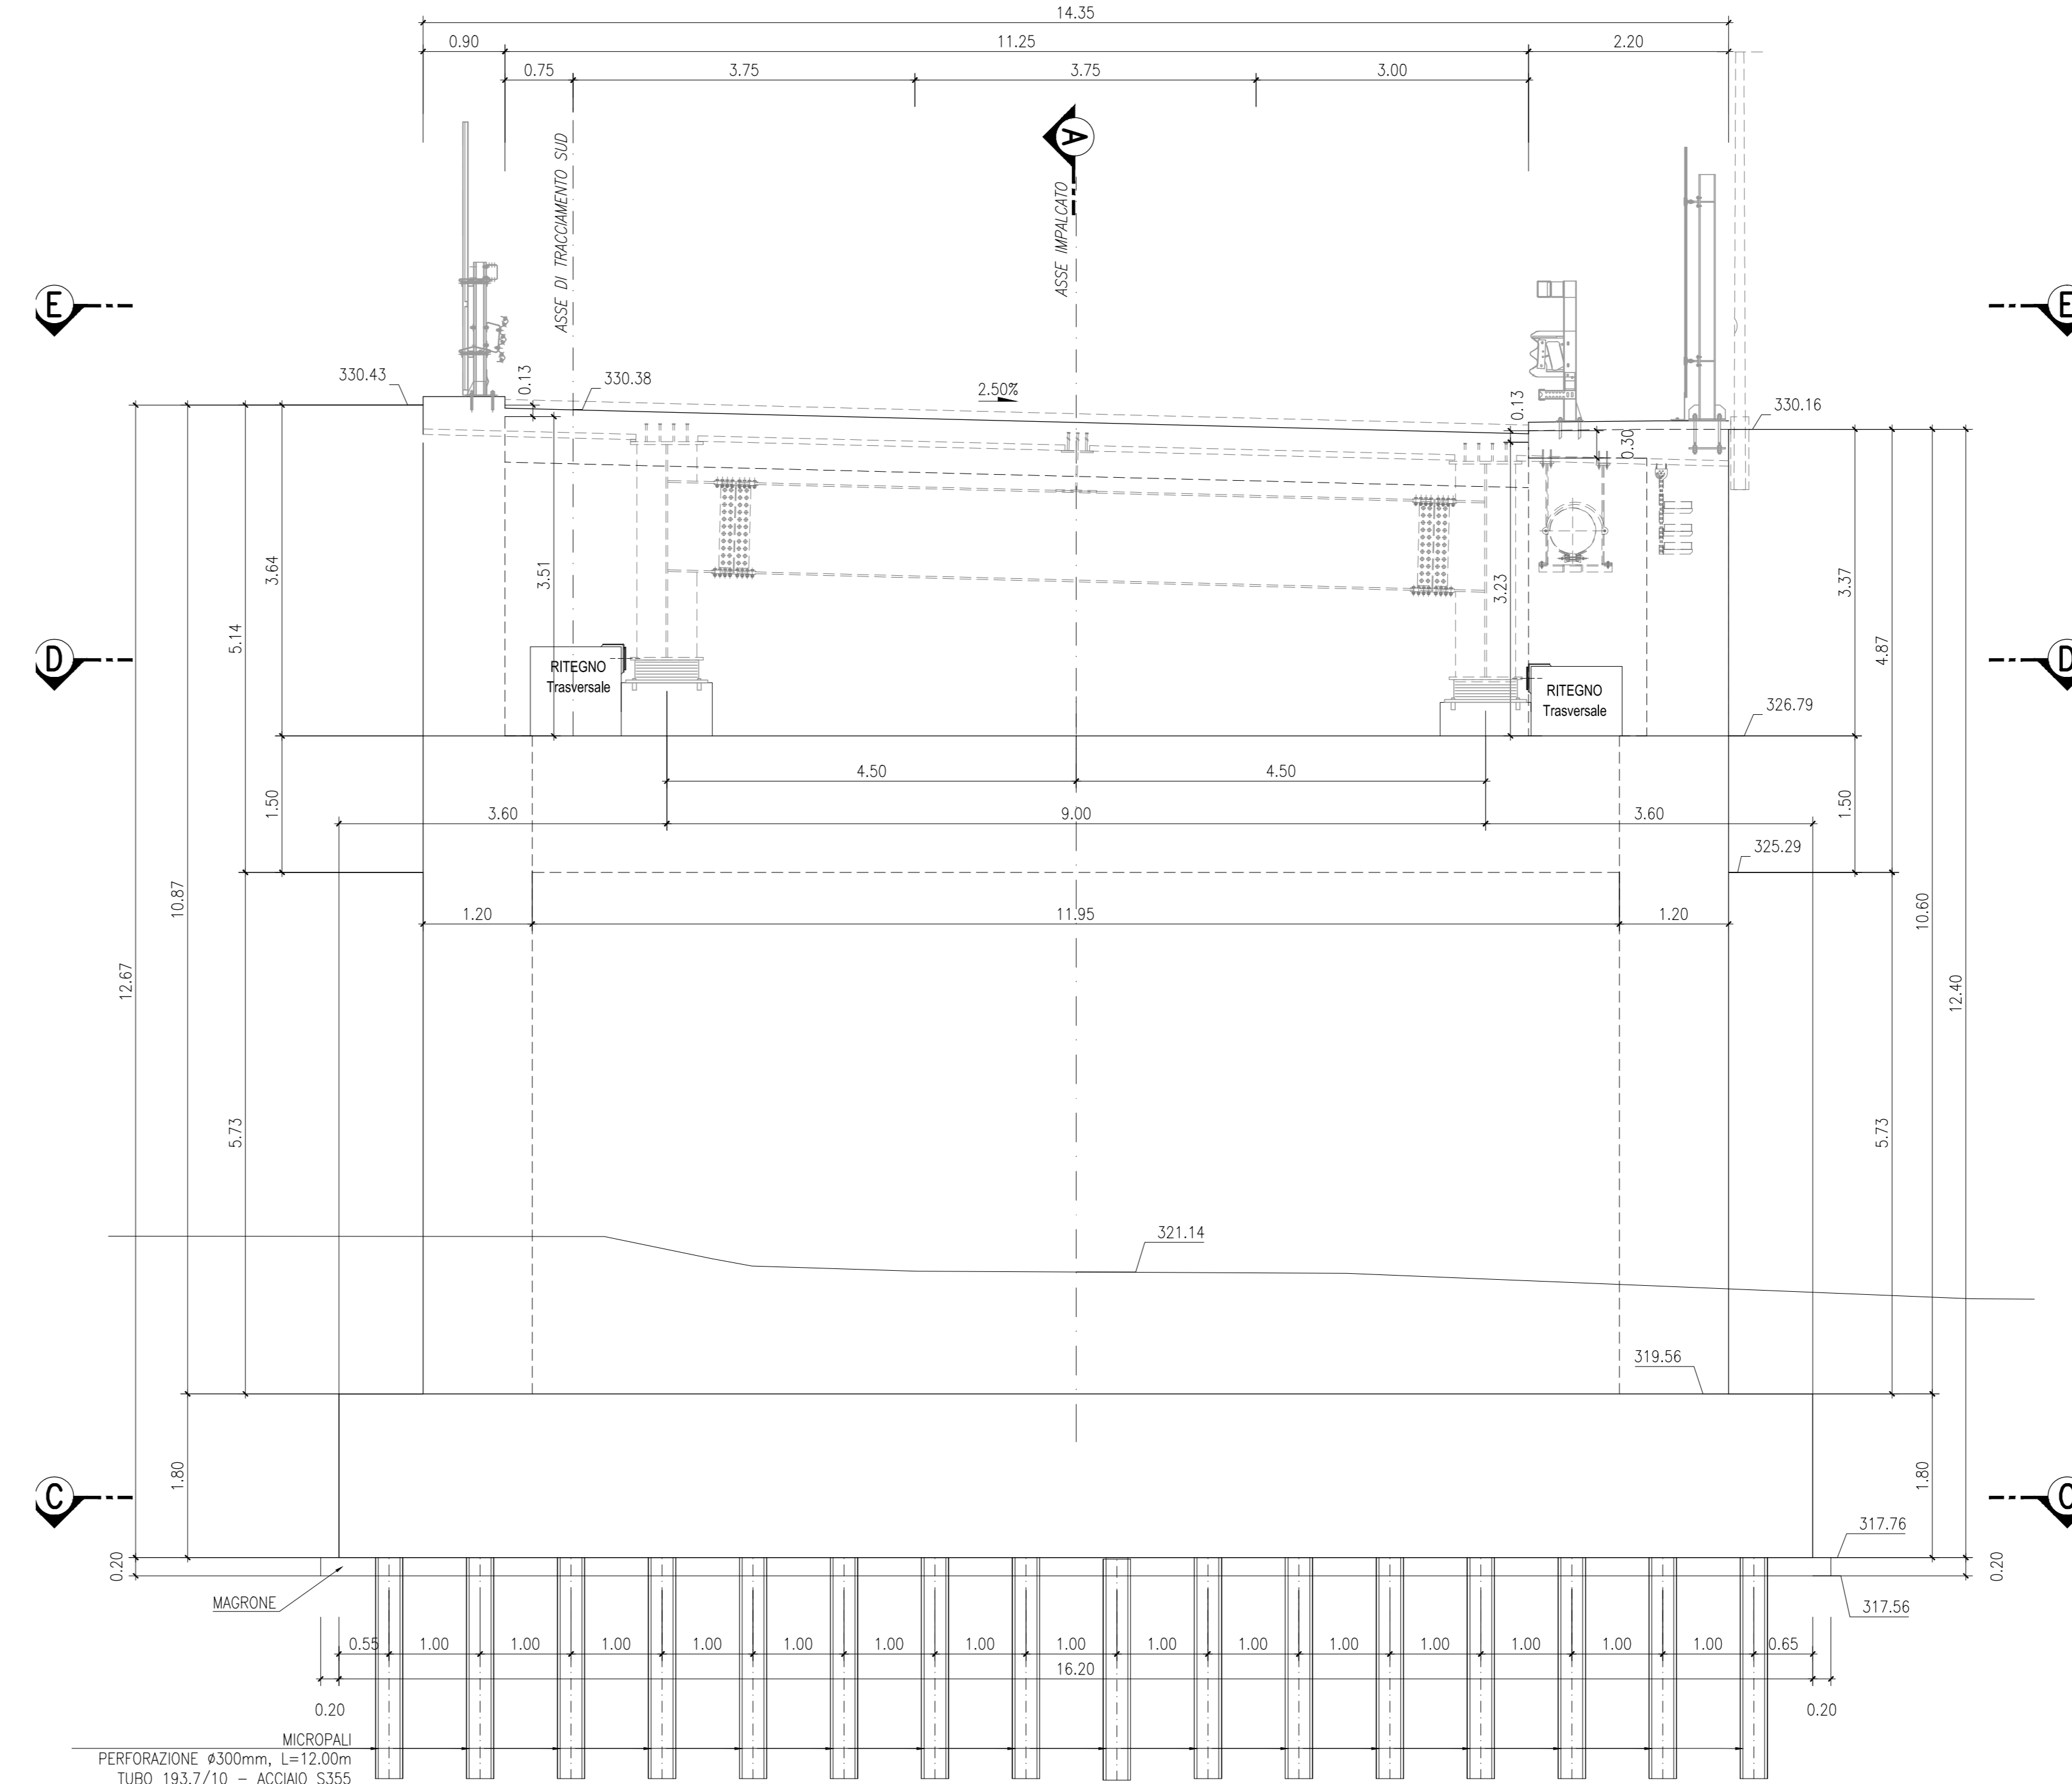

CARPENTERIA SPALLA SpA CARR. SUD  
SEZIONE E-E - PIANTA ELEVAZIONE  
SCALA 1:50

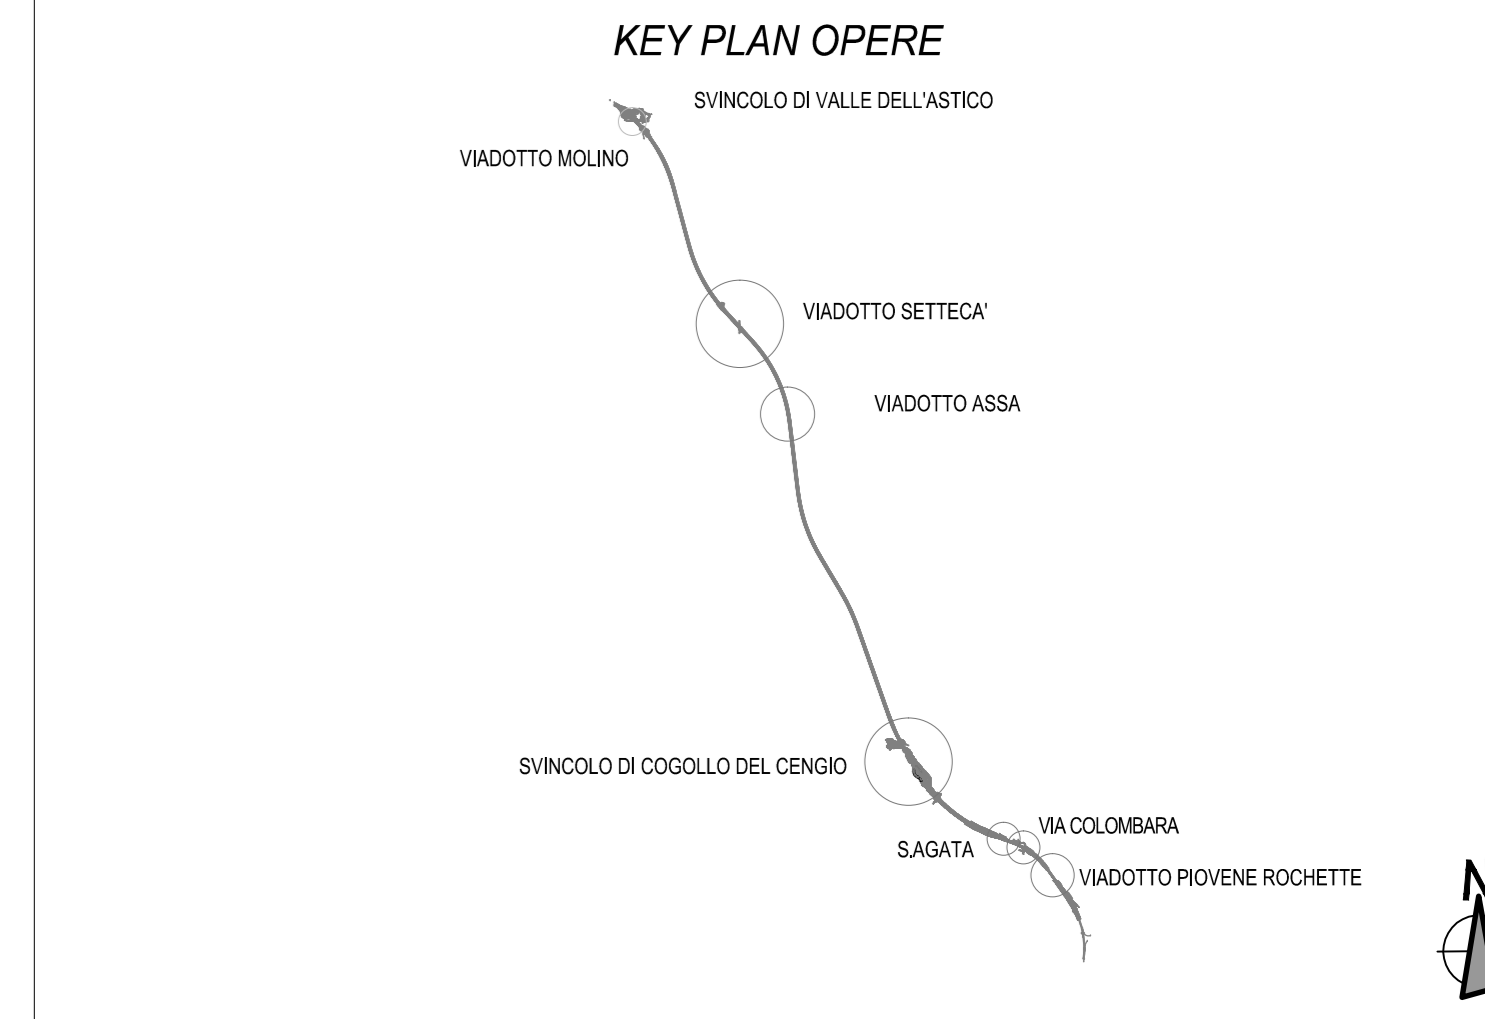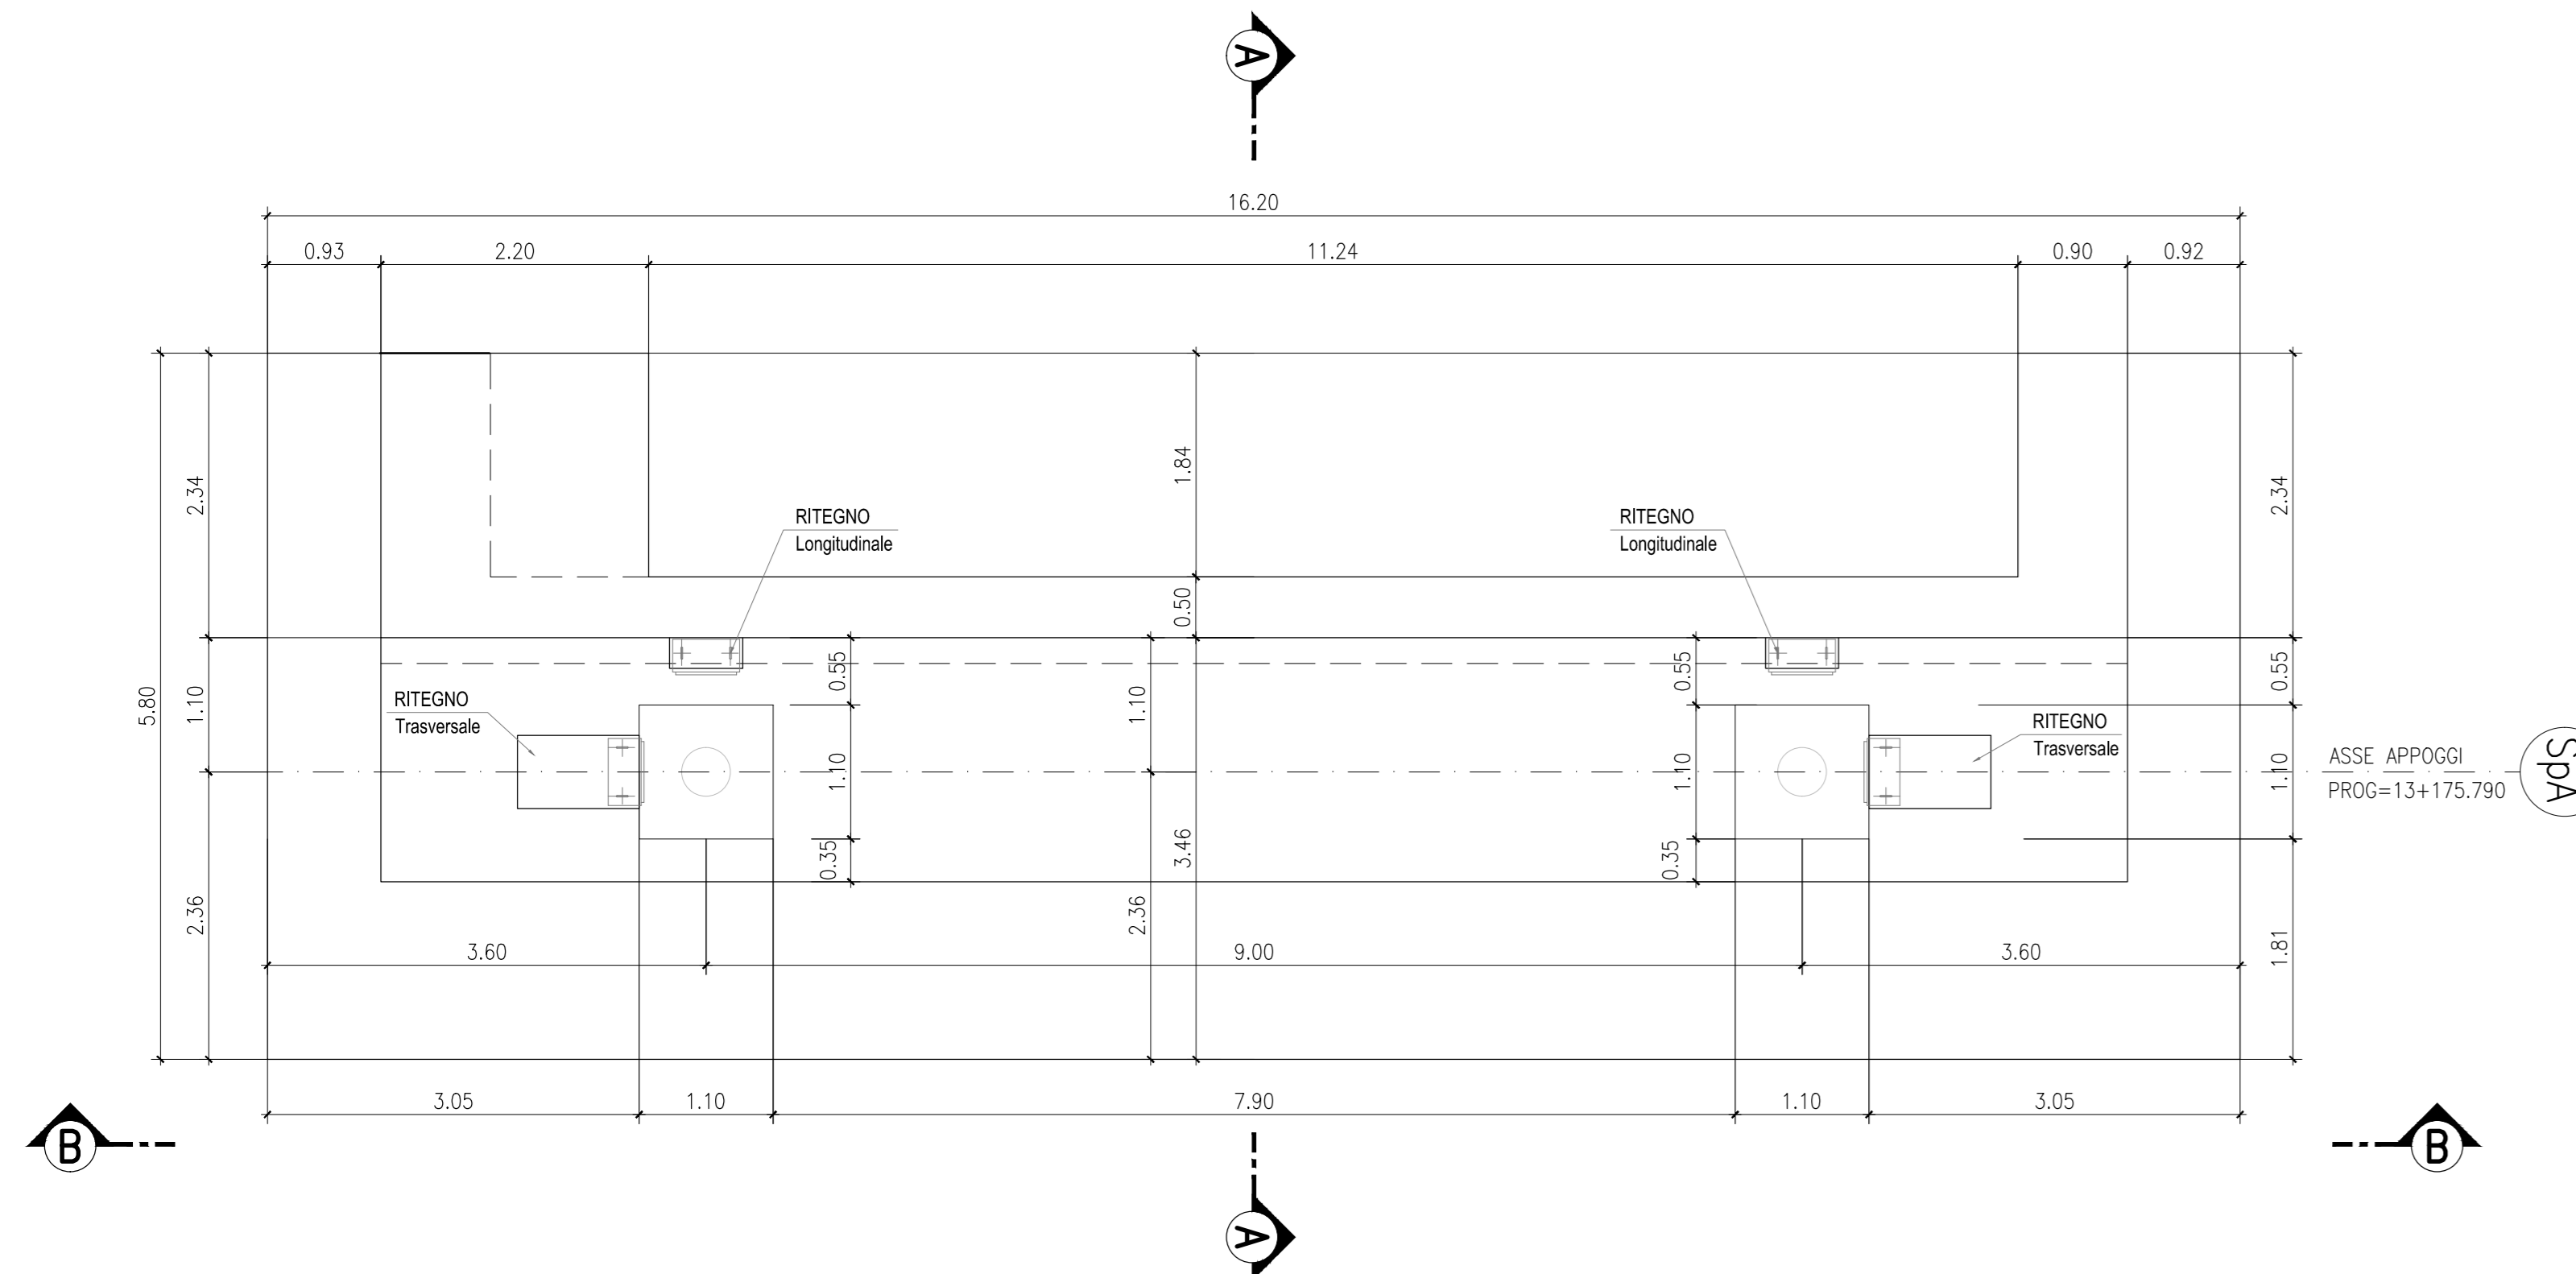

INCIDENZE ARMATURA SOTTOSTRUTTURE:

SPALLE:	
- FONDAZIONE:	100 KG/MC
- ELEVAZIONE:	100 KG/MC

NOTA:  
PER LA TABELLA MATERIALI SI RIMANDA ALL'ELABORAZIONE:  
J16L1\_07\_00\_01\_001\_0101\_0PD\_02.dwg - OPERE D'ARTE MAGGIORI  
J16L1\_08\_00\_01\_001\_0101\_0PD\_02.dwg - OPERE D'ARTE MINORI

**AUTOSTRADA VALDASTICO A31 NORD**  
1° LOTTO  
Piovene Rocchette - Valle dell'Astico

**PROGETTO DEFINITIVO**

COMMITTENTE: S.p.A. AUTOSTRADA BRESCIA VERONA VICENZA PADOVA  
Area Costruzioni Autostradali

PRESTATORE DI SERVIZI: CONSORZIO RAETIA  
RAPPRESENTANTE: Dott. Ing. Alberto Scotti

PROGETTAZIONE: [Stampa]

ELABORATO: OPERE D'ARTE MAGGIORI  
Opere d'arte: ponti e viadotti  
Viadotto Setteca  
Carpenteria Spalla A - Sud

Rev.	Data	Descrizione	Redazione	Controllo	Approvazione	SCALA:
01	07/01/04	PRIMA EMISSIONE	SP	MS	SP	1:50
02	01/03/02	MODIFICHE PER VERIFICA	SP	MS	SP	
03	01/03/02	RECUPERO/OSSERVAZIONI	SP	MS	SP	

Progressivo: **07 01 04 013 02**