

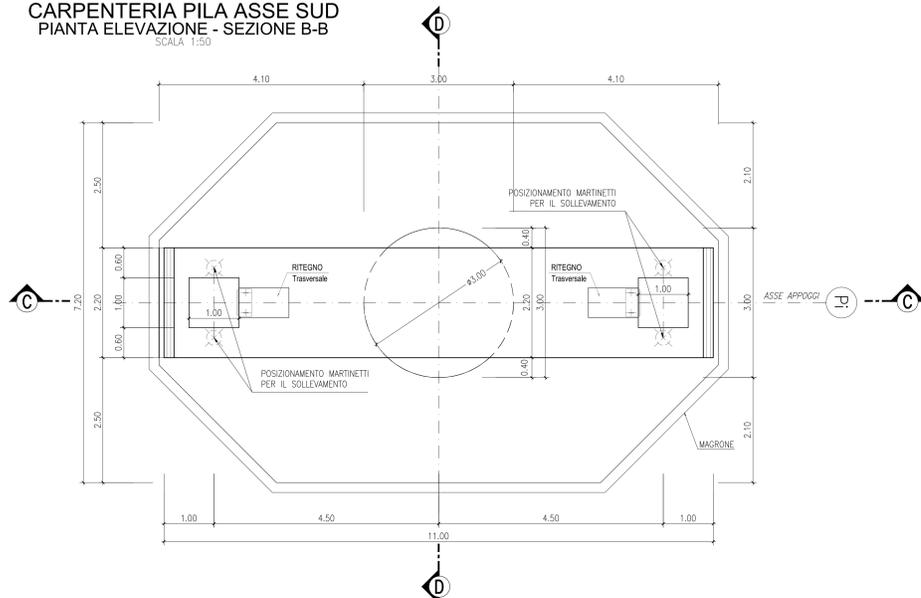



CARPENTERIA PILA ASSE SUD
PIANTA ELEVAZIONE - SEZIONE B-B
SCALA 1:50

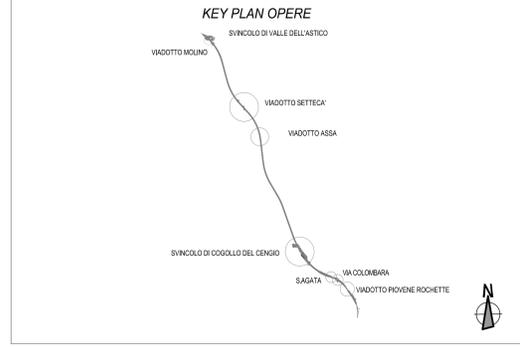


CARPENTERIA PILA ASSE SUD
PIANTA FONDAZIONE - SEZIONE A-A
SCALA 1:50

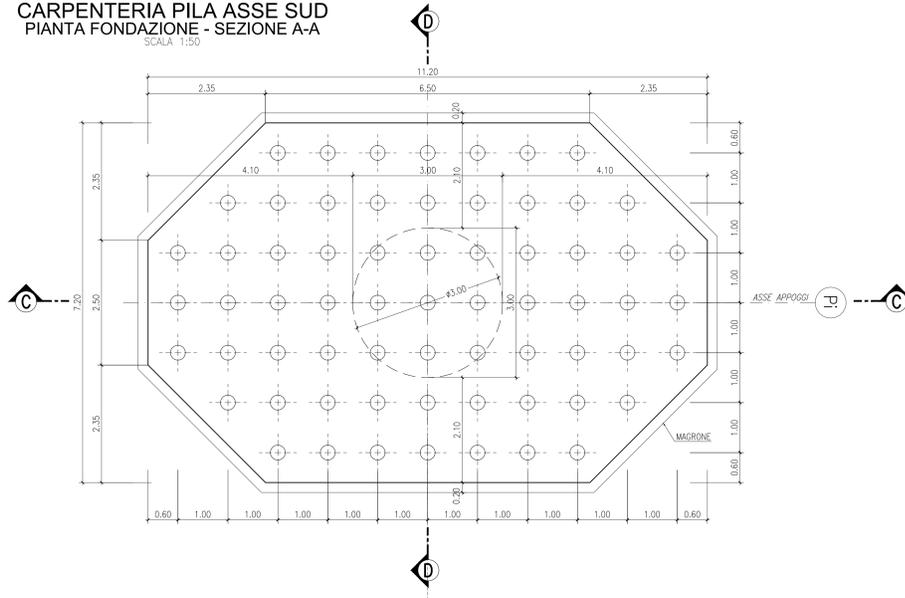

CARPENTERIA PILA ASSE SUD
SEZIONE C-C
SCALA 1:50

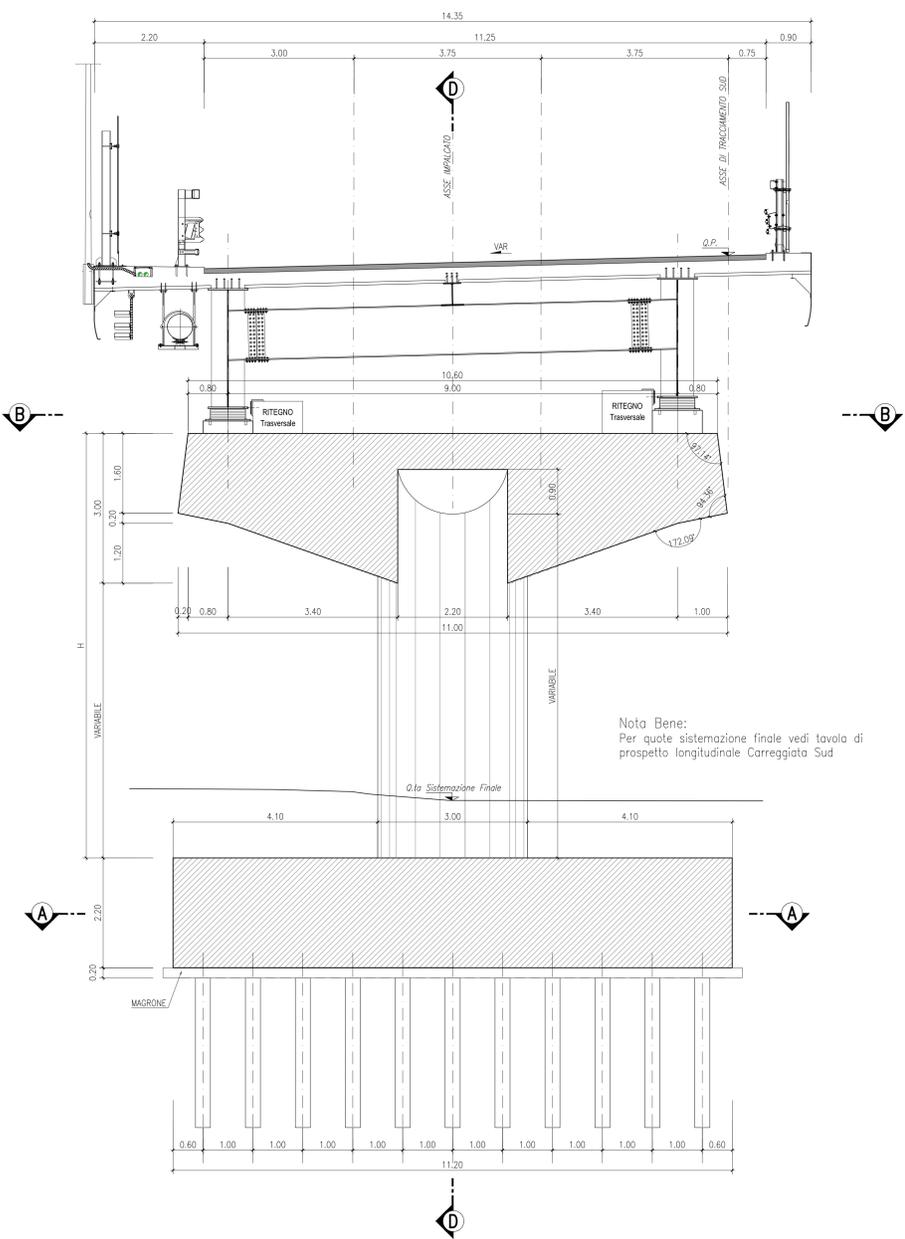

CARPENTERIA PILA ASSE SUD
SEZIONE D-D
SCALA 1:50

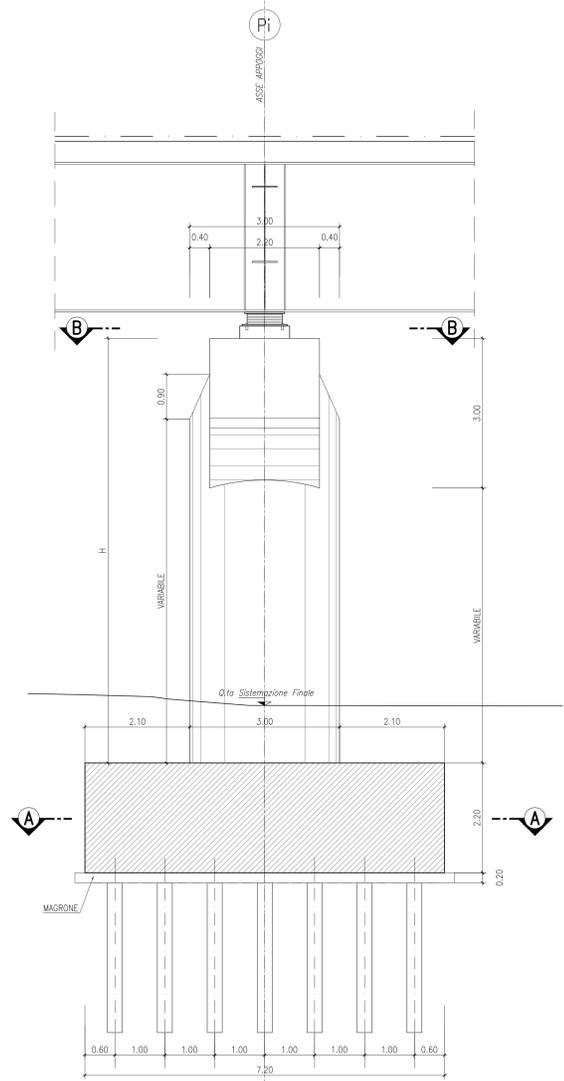

CARREGGIATA SUD	
N. Pila	H (m)
1	6.90
2	6.50
3	5.70
4	6.50
5	7.50
6	8.70
7	10.00
8	7.00

Nota Bene:
Per quote sistemazione finale vedi tavolo di prospetto longitudinale Carreggiata Sud

NOTA BENE:
Solo per Pila P6 e Pila P7 (fondazione) ove presente la paratia di pali secanti per difese spondali:
- INCIDEZA PALO SECONDARIO 100KG/MC

INCIDENZE ARMATURA SOTTOSTRUTTURE:
- FONDAZIONE: 100 KG/MC
- ELEVAZIONE: 90 KG/MC

NOTA:
PER LA TABELLA MATERIALI SI RIMANDA ALL'ELABORATO:
J16L1_07_00_01_001_0101_OPD_02.dwg - OPERE D'ARTE MAGGIORI
J16L1_08_00_01_001_0101_OPD_02.dwg - OPERE D'ARTE MINORI

AUTOSTRADA VALDASTICO A31 NORD
1° LOTTO
Piovene Rochette - Valle dell'Astico

PROGETTO DEFINITIVO

COMMITTENTE: S.p.A. AUTOSTRADA BRESCIA VERONA VICENZA PADOVA
Area Costruzioni Autostradali

PRESTATORE DI SERVIZI: **CONSORZIO RAETIA**
RAPPRESENTANTE: Dott. Ing. Alberto Scati

PROGETTAZIONE: **CONSORZIO RAETIA**
RAPPRESENTANTE: Dott. Ing. Alberto Scati

ELABORATO: OPERE D'ARTE MAGGIORI
Opere d'arte: ponti e viadotti
Viadotto Setteca
Carpenteria pila - Carreggiata Sud

Progresso: **07 01 04 016 02**

Rev.	Data	Descrizione	Redazione	Controllo	Approvazione	SCALA: 1:50
01	07/01/04	PRIMA EMISSIONE	PI PROGETTO - VALDASTICO	M. SORISE	S. LIPOZZATI	NOME FILE: J16L1_07_01_04_016_0101_OPD_02.dwg
02	07/01/04	MODIFICAZIONE PER VERIFICA	PI PROGETTO - PERILCO	M. SORISE	S. LIPOZZATI	DI PROG. RS DI U. REC.
03	07/01/04	RECUPERO OSSERVAZIONI	PI PROGETTO - PERILCO	M. SORISE	S. LIPOZZATI	J16L1_07_01_04_016_0101_OPD_02