




KEY-PLAN  
SCALA 1:1000

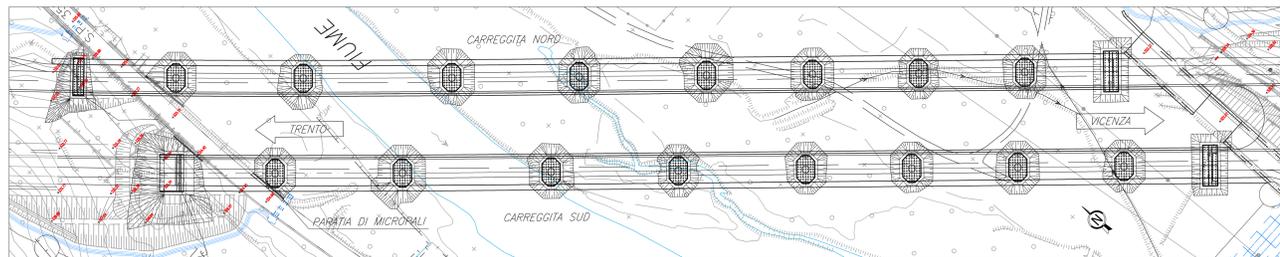


KEY PLAN OPERE

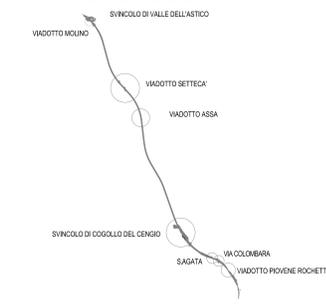


SEZIONE A-A PARATIA  
CARREGGIATA NORD  
SCALA 1:100

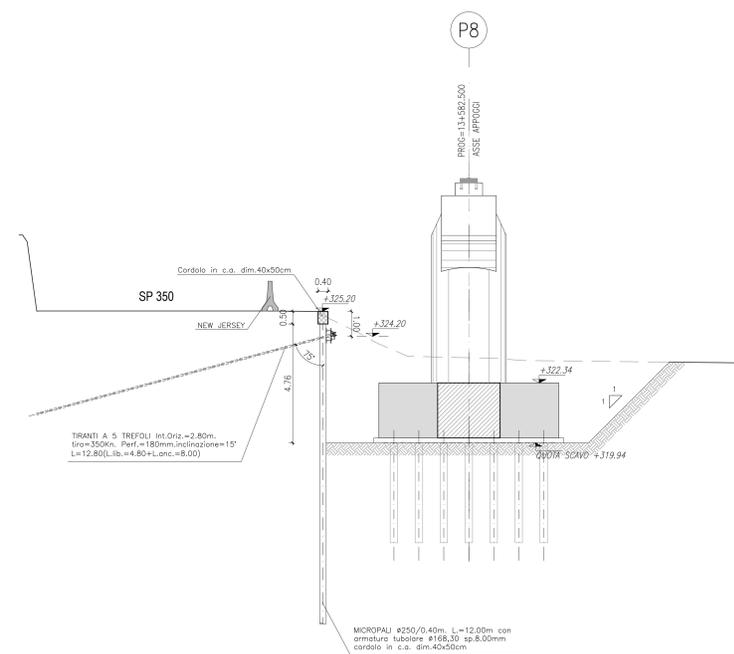

PIANTA PARATIA  
CARREGGIATA NORD  
SCALA 1:100

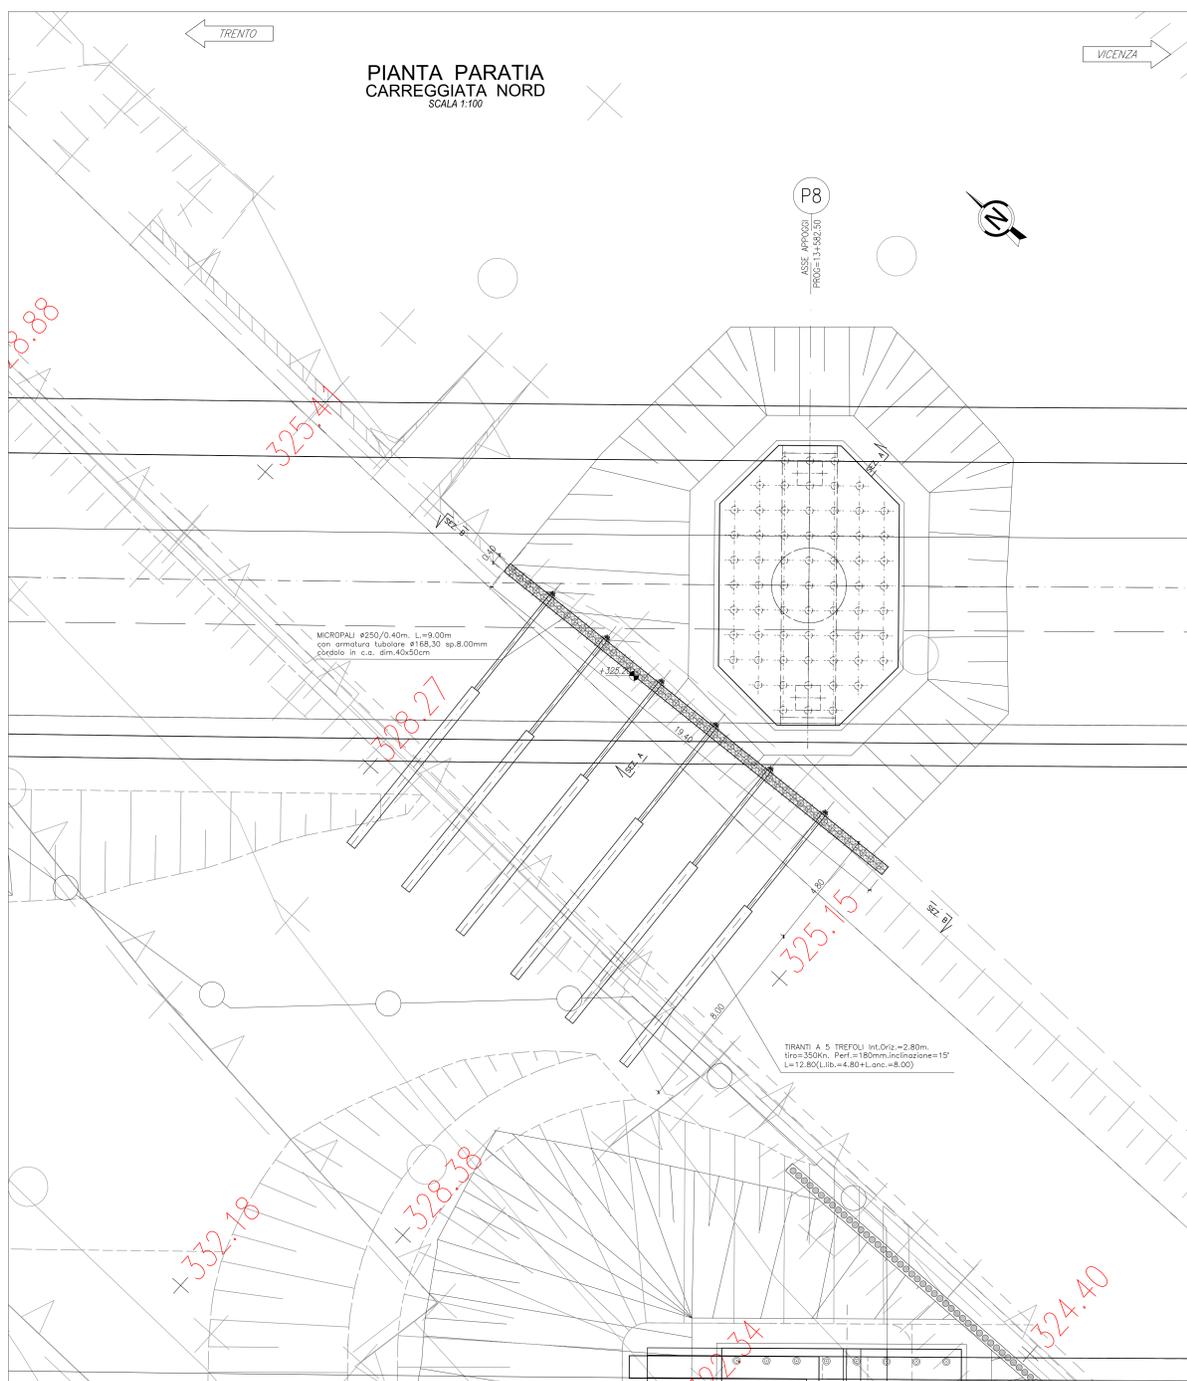

SEZIONE B-B PARATIA  
CARREGGIATA NORD  
SCALA 1:100

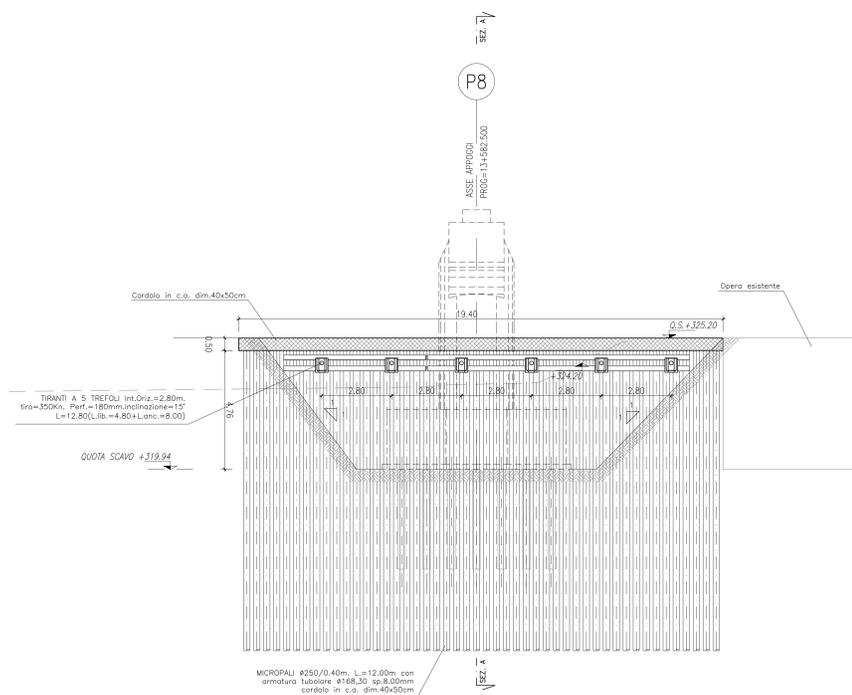

NOTA:  
PER LA TABELLA MATERIALI SI RIMANDA ALL'ELABORATO J16L1-070801001-0101-OPD-00

**AUTOSTRADA VALDASTICO A31 NORD**  
1° LOTTO  
Piovene Rocchette - Valle dell'Astico

**PROGETTO DEFINITIVO**

COMMITTENTE: S.p.A. AUTOSTRADA BRESCIA VERONA VICENZA PADOVA  
Area Costruzioni Autostradali

PRESTATORE DI SERVIZI: CONSORZIO RAETIA

ELABORATO: OPERE D'ARTE MAGGIORI  
Opere d'arte: ponti e viadotti  
Viadotto Setteca  
Opere Provviste carreggiata Nord: Pianta e sezioni

PROGRESSO: 07 01 04 018 02

Rev.	Data	Descrizione	Redazione	Controllo	Approvazione	SCALA:
01	16/02/21	RECUPERO OSSERVAZIONI	STI PROGETTI - PERUCCHI	M. SORSE	SILPOSSATI	1:100
						1:100

Nome File: J16L1\_07\_01\_04\_018\_0101\_OPD\_02.dwg  
Di: PROJ. Di: PROJ.  
J16L1\_07\_01\_04\_018\_0101\_OPD\_02