



CARPENTERIA SPALLA ASSE SUD
PIANTA FONDAZIONE
SCALA 1:50

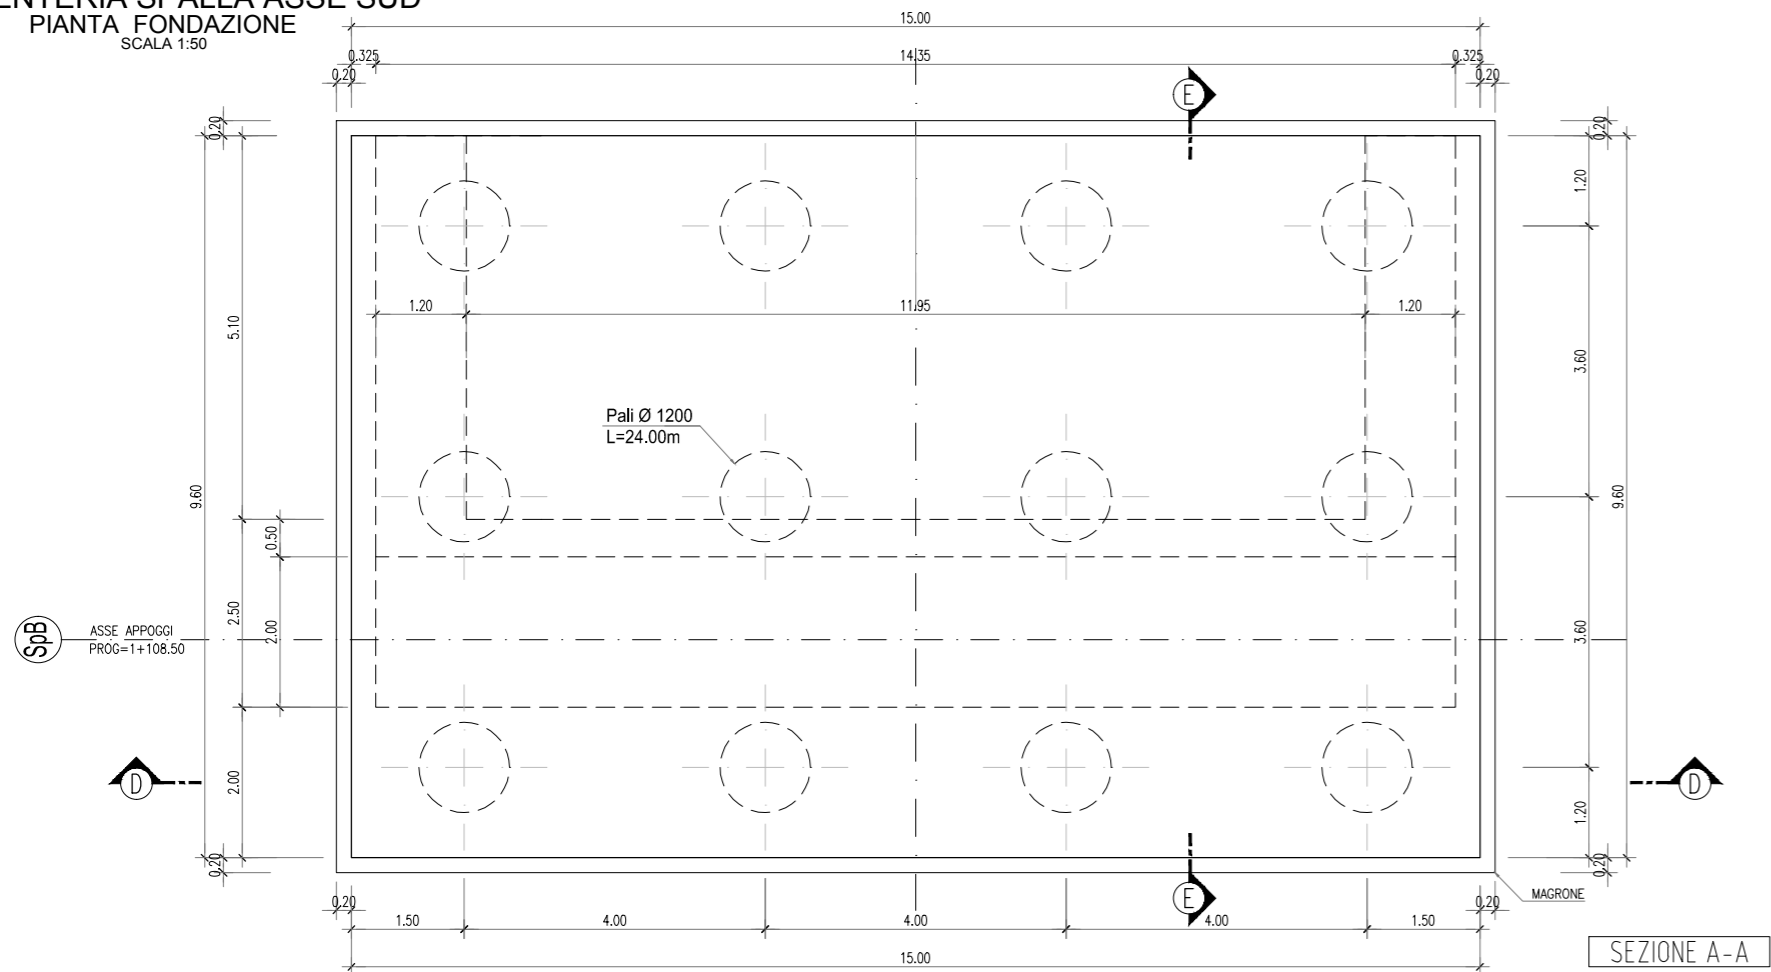


SEZIONE A-A

CARPENTERIA SPALLA ASSE SUD
PIANTA A Q.TA BAGGIOLI
SCALA 1:50

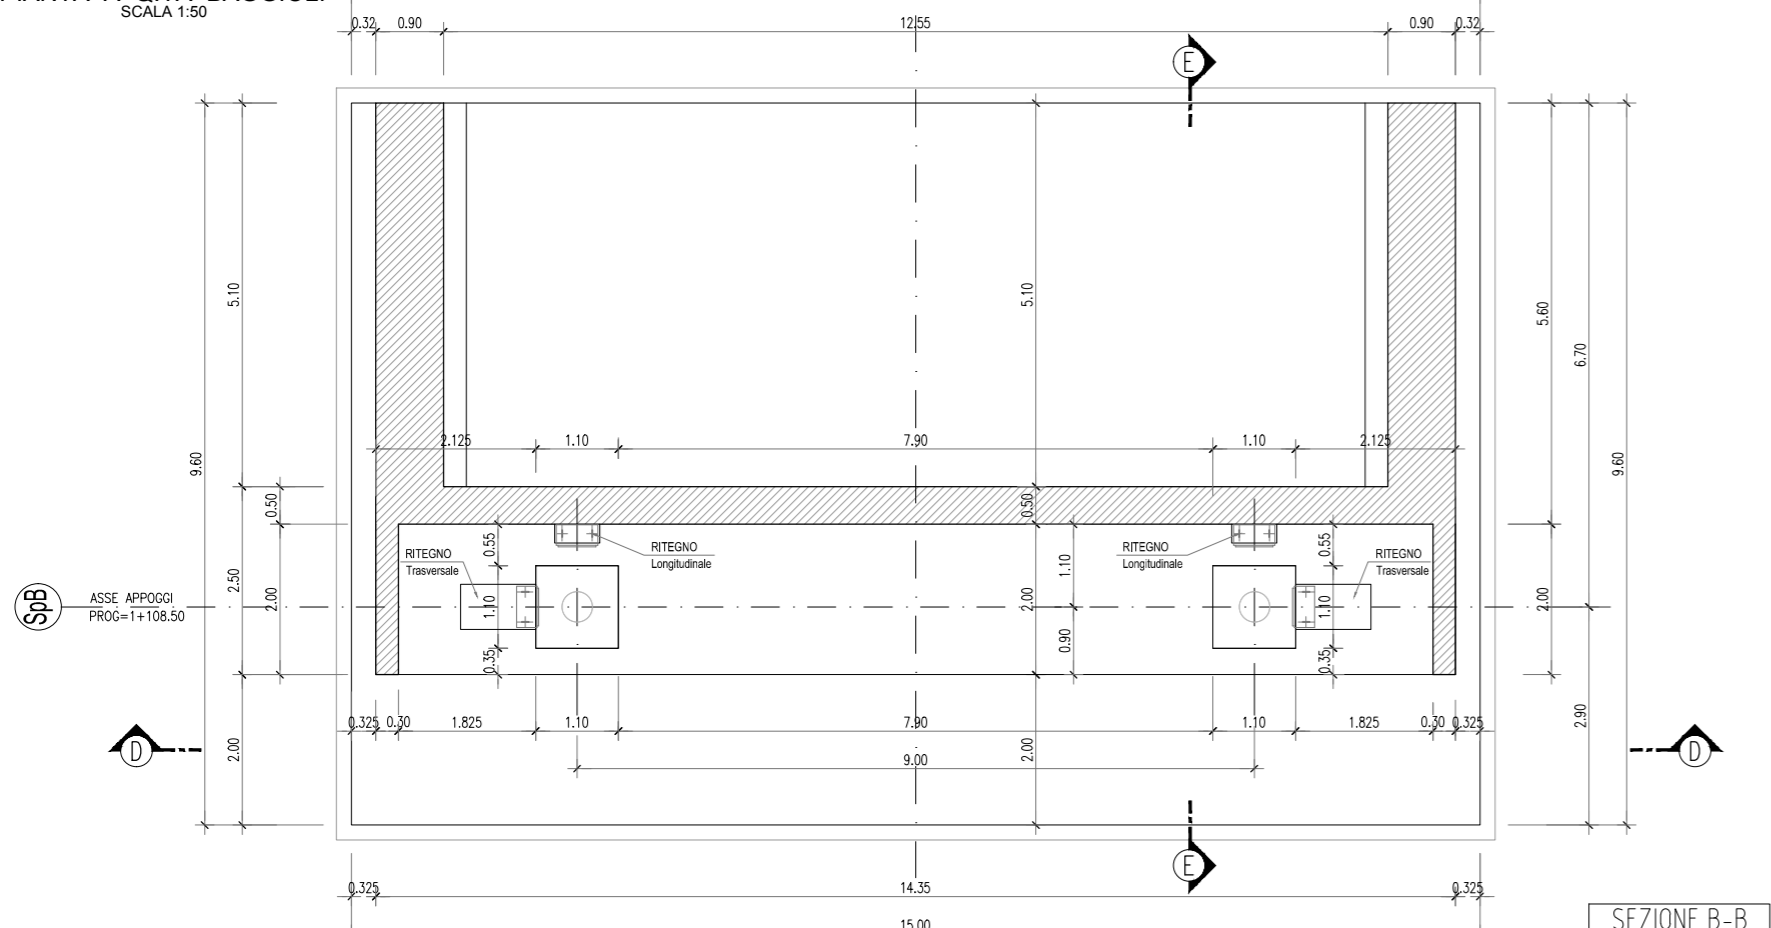


SEZIONE B-B

CARPENTERIA SPALLA ASSE SUD
PIANTA ELEVAZIONE
SCALA 1:50


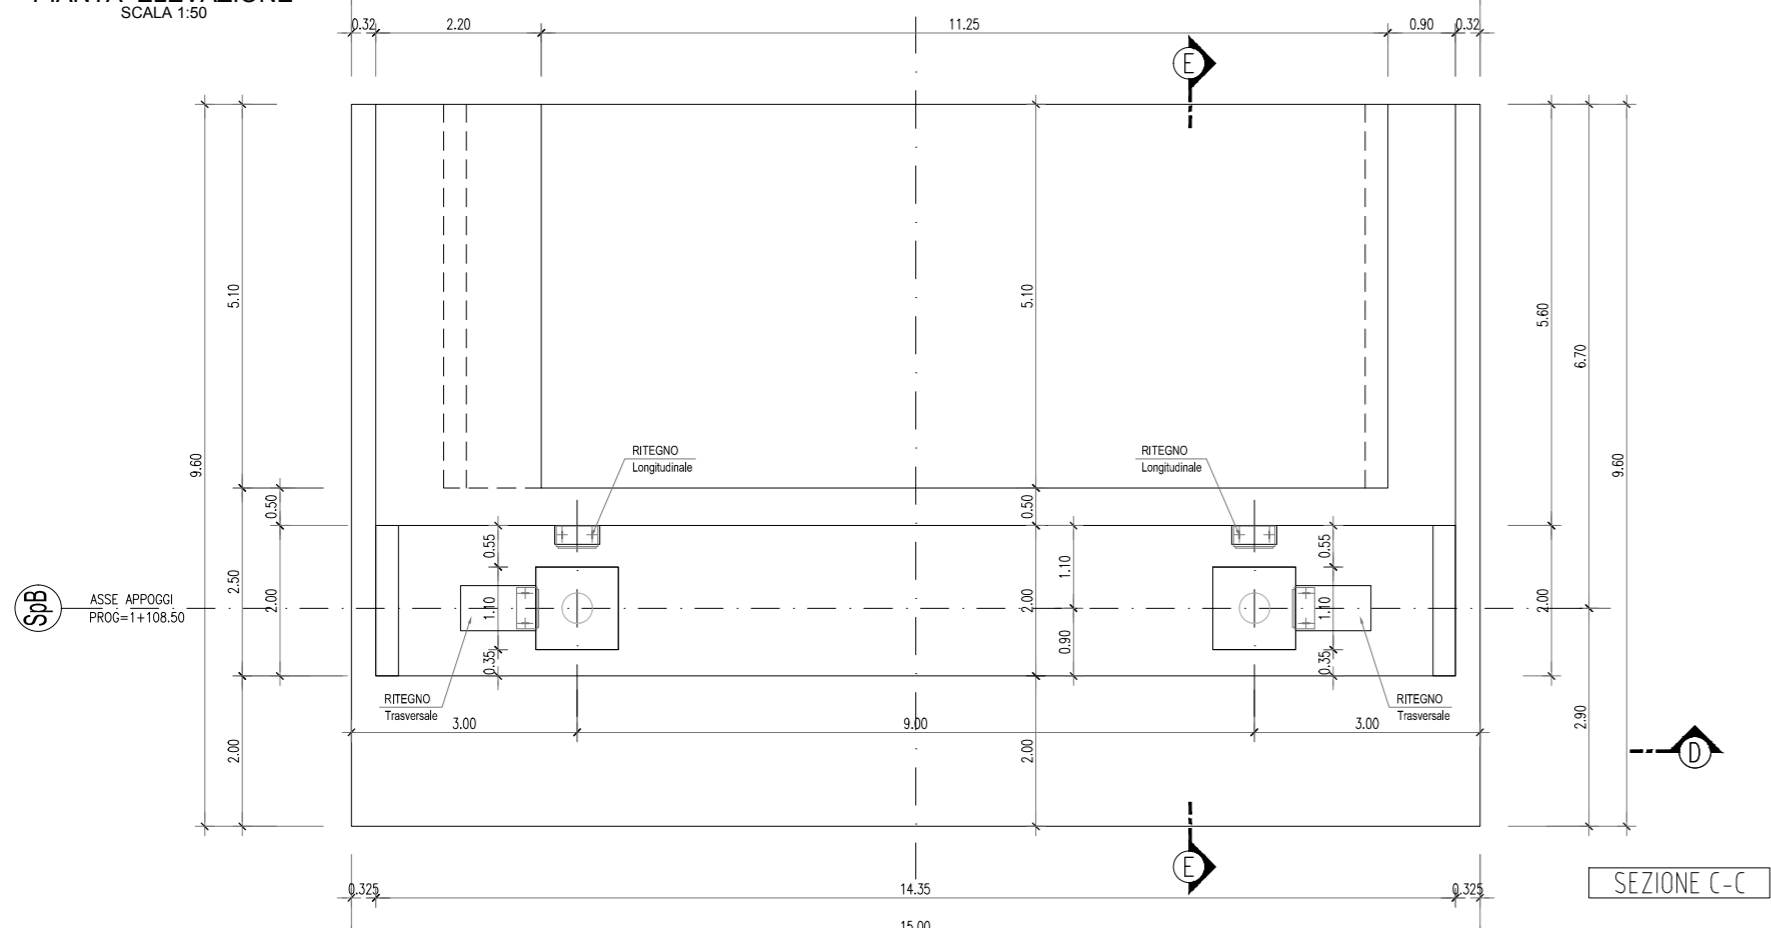


SEZIONE C-C


CARPENTERIA SPALLA ASSE SUD
SEZIONE D-D
SCALA 1:50

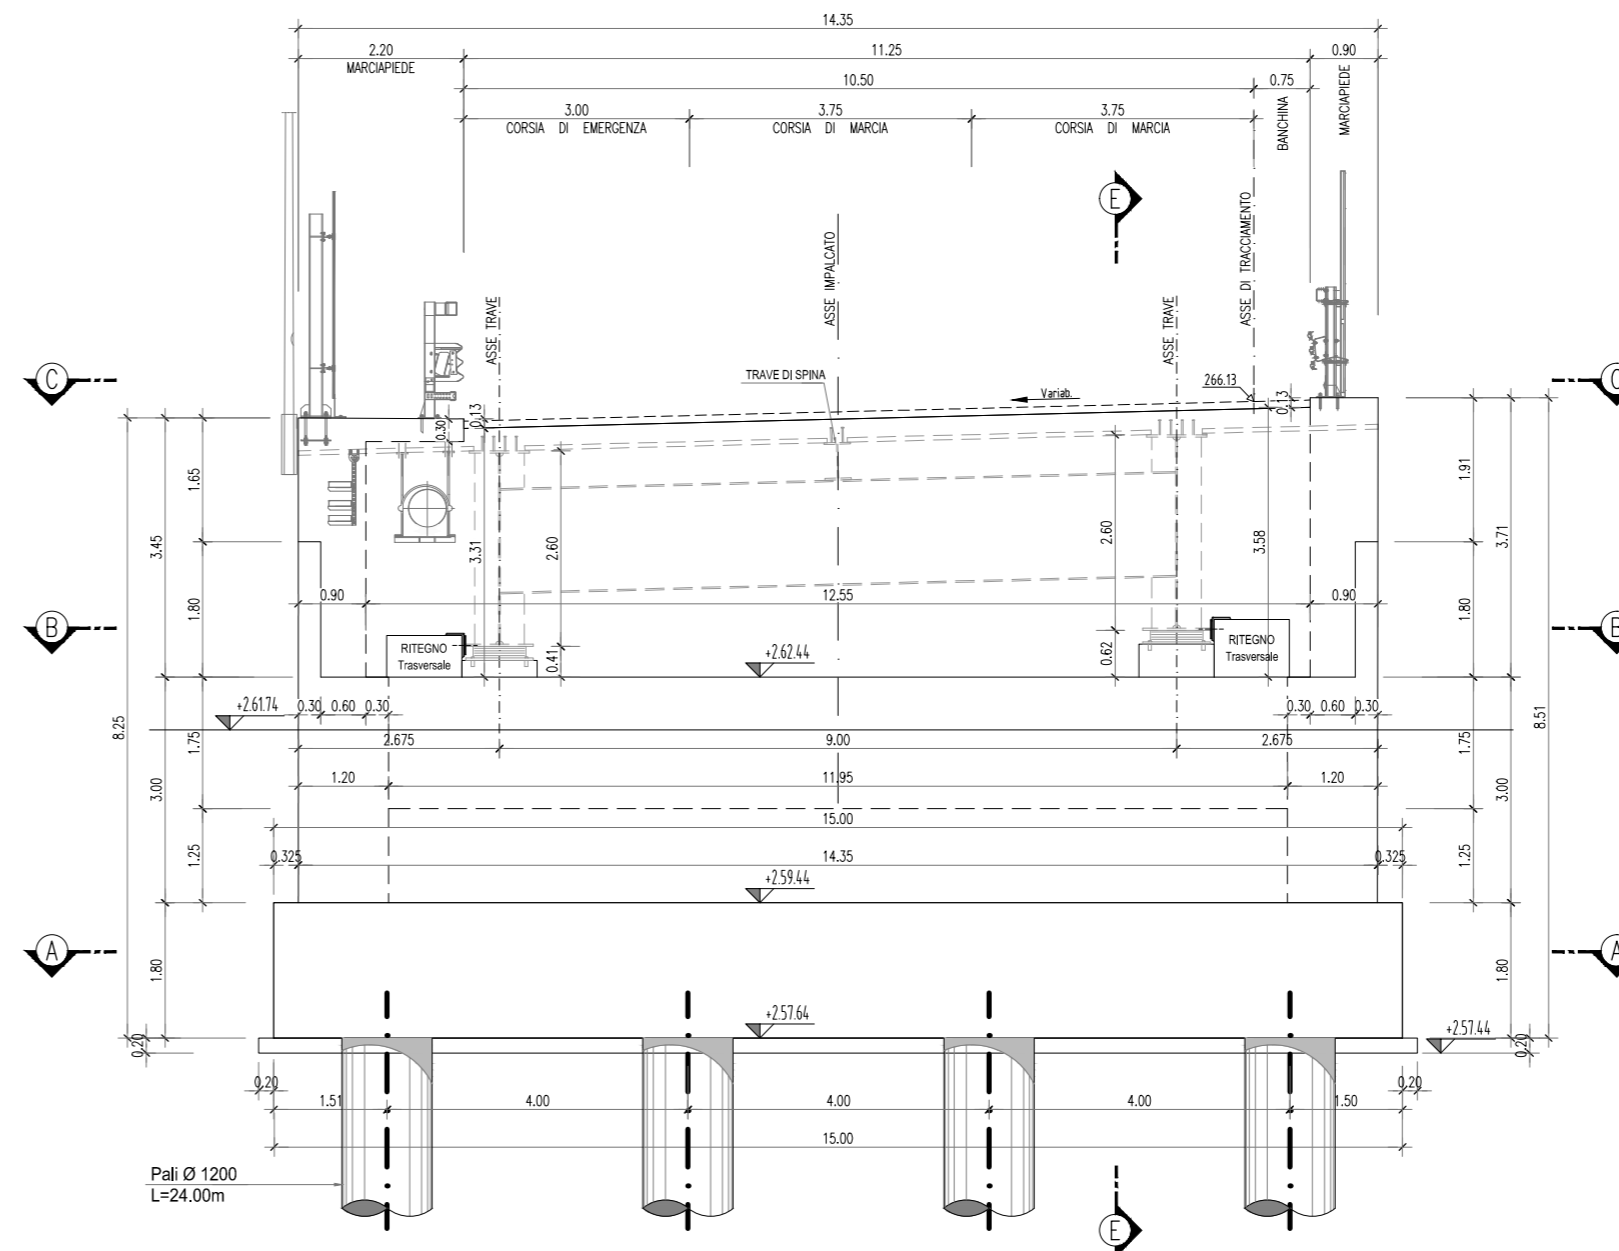

CARPENTERIA SPALLA ASSE SUD
SEZIONE E-E
SCALA 1:50

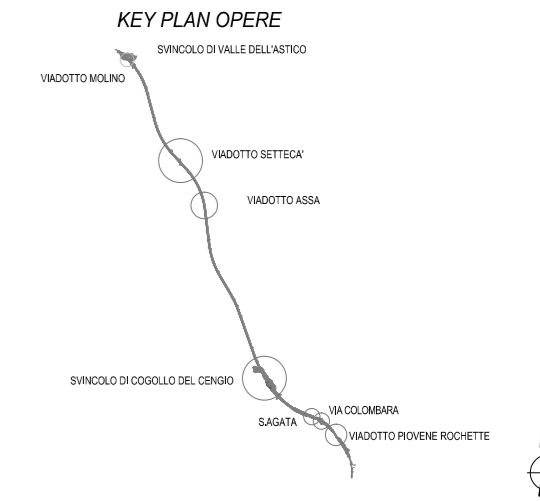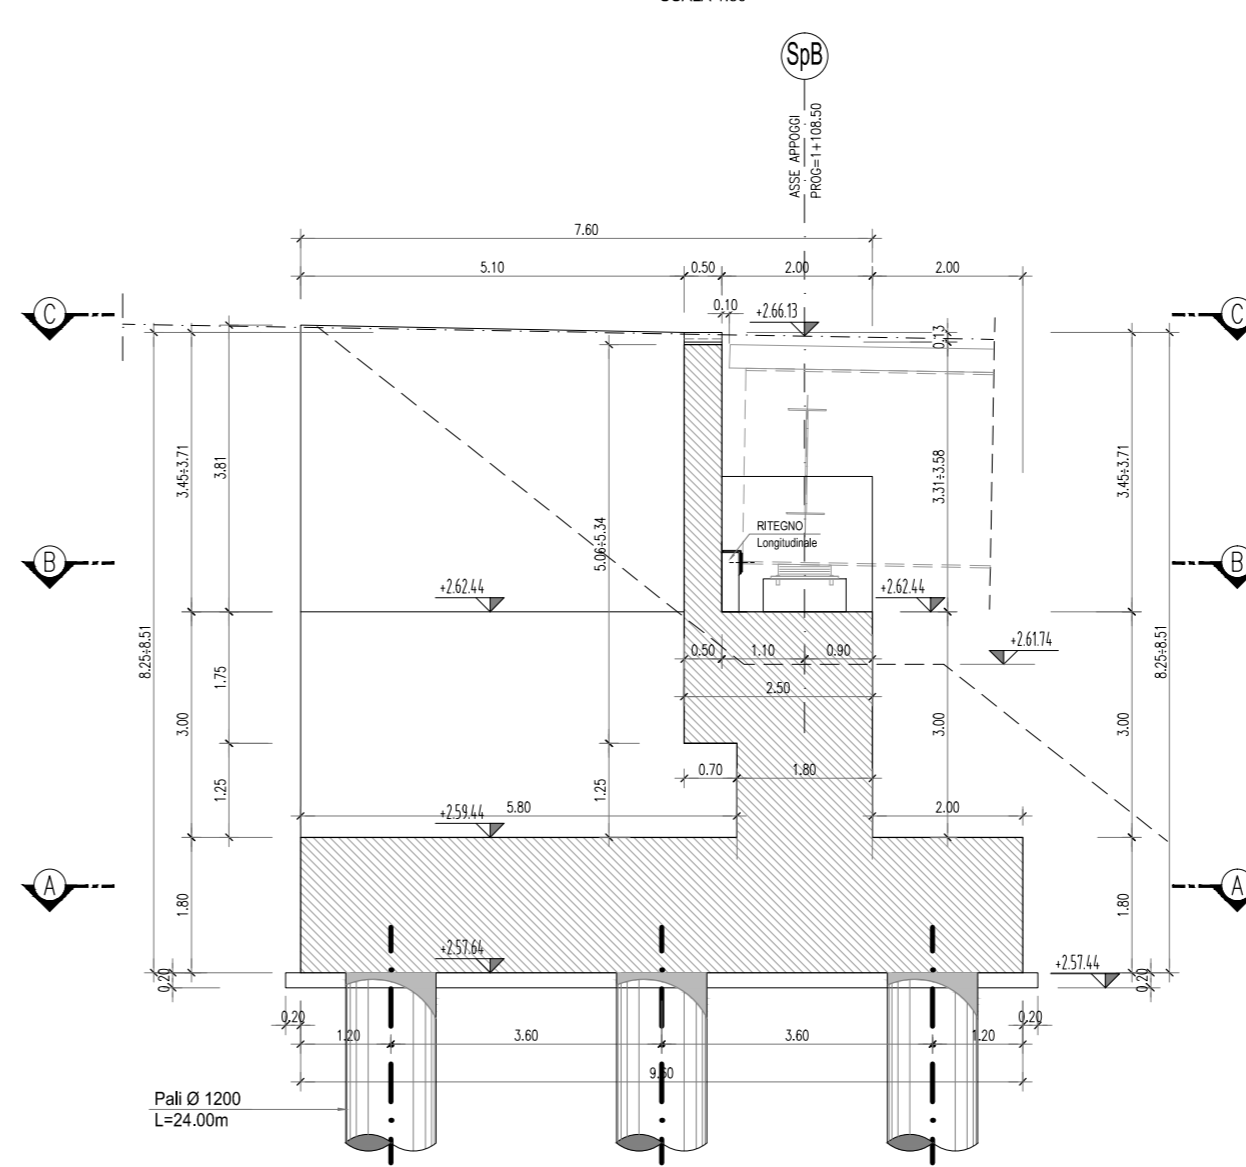

PARTICOLARE SISTEMAZIONE A TERGO DELLA SPALLA
SCALA 1:100

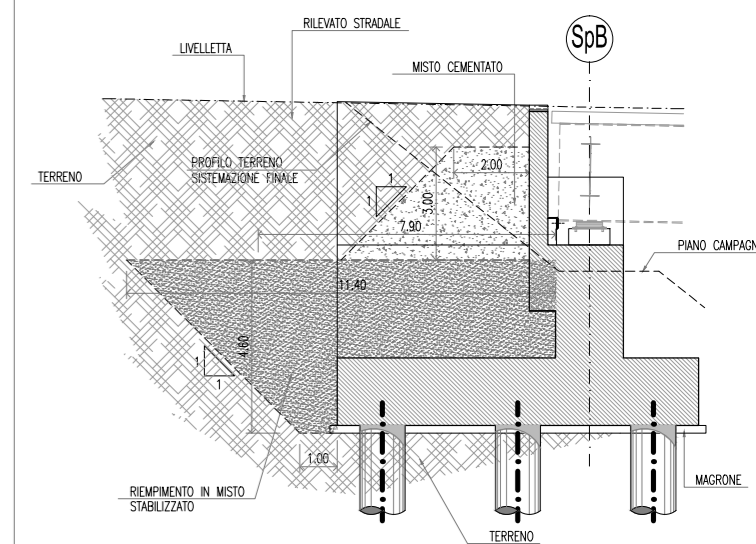

INCIDENZE ARMATURA SOTTOSTRUTTURE:

SPALLE:	FONDAZIONE:	100 KG/MC
-	PALI:	120 KG/MC
-	ELEVAZIONE:	100 KG/MC

NOTA:
PER LA TABELLA MATERIALI SI RIMANDA ALL'ELABORATO:
J16L1_07_00_01_001_0101_0101_OPD_02.dwg - OPERE D'ARTE MAGGIORI
J16L1_08_00_01_001_0101_0101_OPD_02.dwg - OPERE D'ARTE MINORI

A4 AUTOSTRADA
BRESCIA VERONA VICENZA PADOVA
Via Fano 6/71 - 37139 Verona
Tel. 046272222 Fax 046200001 - Casella Postale 40001 - www.a4strada.it
AREA COSTRUZIONI AUTOSTRADALI

RINA
Ricerca, Innovazione, Affidabilità

AUTOSTRADA VALDASTICO
A31 NORD

1° LOTTO
Piovene Rocchette - Valle dell'Adige

PROGETTO DEFINITIVO

COMMITTENTE: S.p.A. AUTOSTRADA BRESCIA VERONA VICENZA PADOVA
Area Costruzioni Autostradali

PRESTATORE DI SERVIZI: **CONSORZIO RAETIA**
RAPPRESENTANTE: Dott. Ing. Alberto Scotti

PROGETTAZIONE: **ING. GABRIELE COSTANTINI**
RESPONSABILE E COORDINATORE TRALE PRESTAZIONI SPECIFICHE: **ING. ALBERTO PENSO**
Il Responsabile: **Dott. Ing. Sergio Luzzi-Pessenti**

ELABORATO: **OPERE D'ARTE MAGGIORI**
Opere d'arte: ponti e viadotti
Viadotto Piovene
Carpenteria Spalla B - Sud

Rev.	Data	Descrizione	Redazione	Controllo	Approvazione	SCALA
01		PIANTA FONDAZIONE				1:50
02		PIANTA FONDAZIONE				1:50
03		PIANTA FONDAZIONE				1:50
04		PIANTA FONDAZIONE				1:50
05		PIANTA FONDAZIONE				1:50