



SEZIONE LONGITUDINALE CARREGGIATA NORD
SCALA 1:200

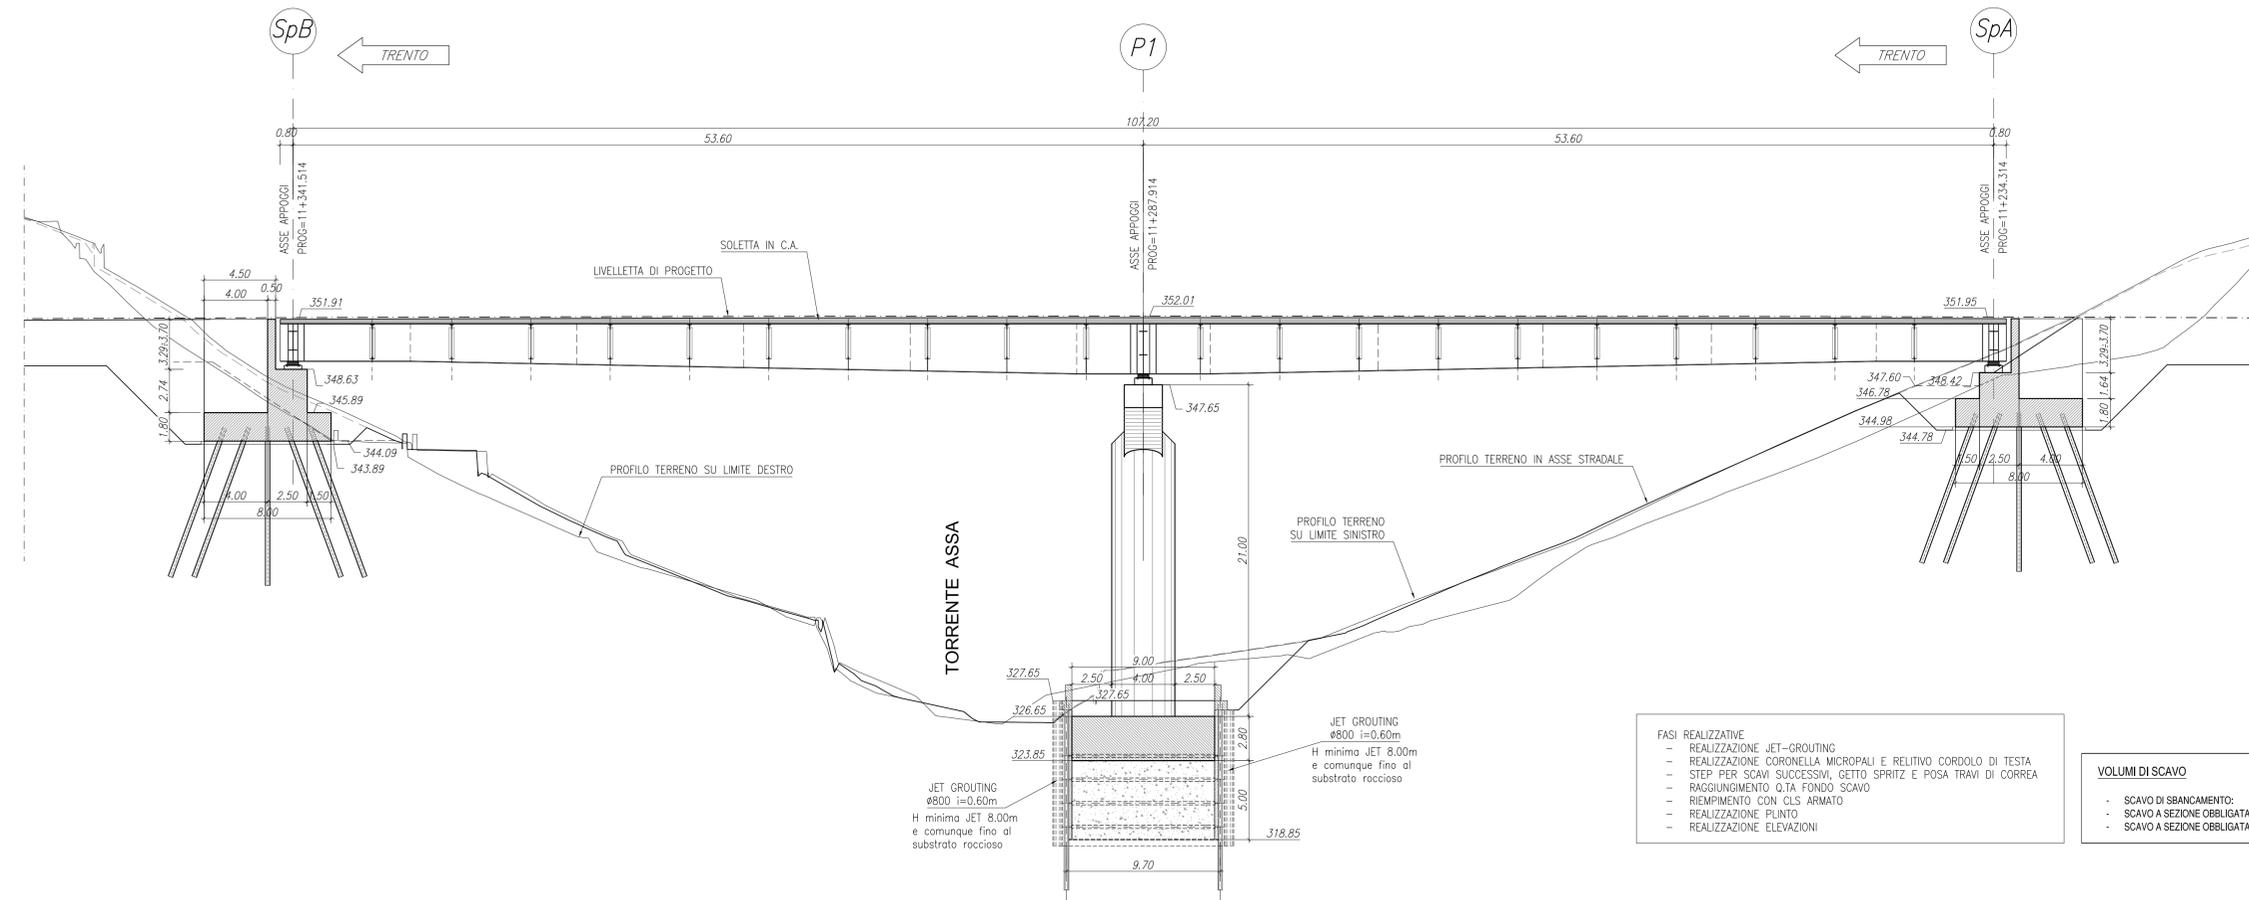

- FASI REALIZZATIVE
- REALIZZAZIONE JET-GROUTING
 - REALIZZAZIONE CORONELLA MICROPALI E RELATIVO CORDOLO DI TESTA
 - STEP PER SGAVI SUCCESSIVI, GETTO SPRITZ E POSA TRAVI DI CORREA
 - RAGGIUNGIMENTO Q.TA FONDO SCAVO
 - RIEMPIMENTO CON CLS ARMATO
 - REALIZZAZIONE PLINTO
 - REALIZZAZIONE ELEVAZIONI

VOLUMI DI SCAVO

- SCAVO DI SBANCAMENTO:	1961.72 mc
- SCAVO A SEZIONE OBBLIGATA:	517.44 mc
- SCAVO A SEZIONE OBBLIGATA POZZO:	578.42 mc

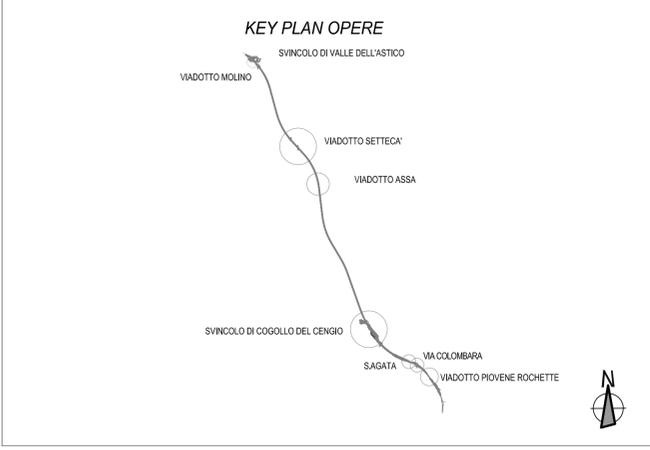

NOTA:
PER LA TABELLA MATERIALI SI RIMANDA ALL'ELABORATO:
J16L1_07_00_01_001_0101_0PD_02.dwg - OPERE D'ARTE MAGGIORI
J16L1_06_00_01_001_0101_0PD_02.dwg - OPERE D'ARTE MINORI



AUTOSTRADA VALDASTICO A31 NORD
1° LOTTO
Piovene Rocchette - Valle dell'astico

PROGETTO DEFINITIVO

CUP	G21B1 30006 60005
WBS	B25.A31N.1
COMMESSA	J16L1

COMMITTENTE: **S.p.A. AUTOSTRADA BRESCIA VERONA VICENZA PADOVA**
Area Costruzioni Autostradali

CAPO COMMESSA: **Dot. Ing. Gabriella Costantini**

PRESTATORE DI SERVIZI: **CONSORZIO RAETIA**

RESPONSABILE DELL'INTEGRAZIONE TRA LE PRESTAZIONI SPECIALISTICHE:

 TechniSud - Dott. Ing. Andrea Ranso

PROGETTAZIONE:

 Dott. Ing. Sigmund Luzzi

ELABORATO: **OPERE D'ARTE MAGGIORI**
Opere d'arte: ponti e viadotti
Viadotto Assa
Pianta fondazioni e Sezione Longitudinale Asse Nord

Progressivo: **07 01 03 007 02** Rev.

Rev.	Data	Descrizione	Redazione	Controllo	Approvazione	SCALA:	Nome File
01		PRIMA EMISSIONE	311 PROGETTI - ANALISI	M. SORGE	SIL POSSATI	1:200	J16L1_07_01_03_007_0101_0PD_02.dwg
02		REVISIONE PER VERIFICA	311 PROGETTI - PROLOGICI	M. SORGE	SIL POSSATI		
03		RECUPERO OSSERVAZIONI	311 PROGETTI - PROLOGICI	M. SORGE	SIL POSSATI		

IL PRESENTE DOCUMENTO NON POTRA' ESSERE COPIATO, RIPRODOTTO O ALTRIMENTI PUBBLICATO IN TUTTO O IN PARTE, SENZA IL CONSENSO SCRITTO DELLA AUTOSTRADA BRESCIA VERONA VICENZA PADOVA S.P.A. SENZA UTILIZZO NON AUTORIZZATO. ANY REPRODUCTION OR MODIFICATION OF THIS DOCUMENT MAY NOT BE COPIED, REPRODUCED OR PUBLISHED, EITHER IN PART OR IN ITS ENTIRETY, WITHOUT THE WRITTEN PERMISSION OF AUTOSTRADA BRESCIA VERONA VICENZA PADOVA S.P.A. UNAUTHORIZED USE WILL BE PROSECUTED BY LAW.