



SEZIONE LONGITUDINALE CARREGGIATA SUD  
SCALA 1:200

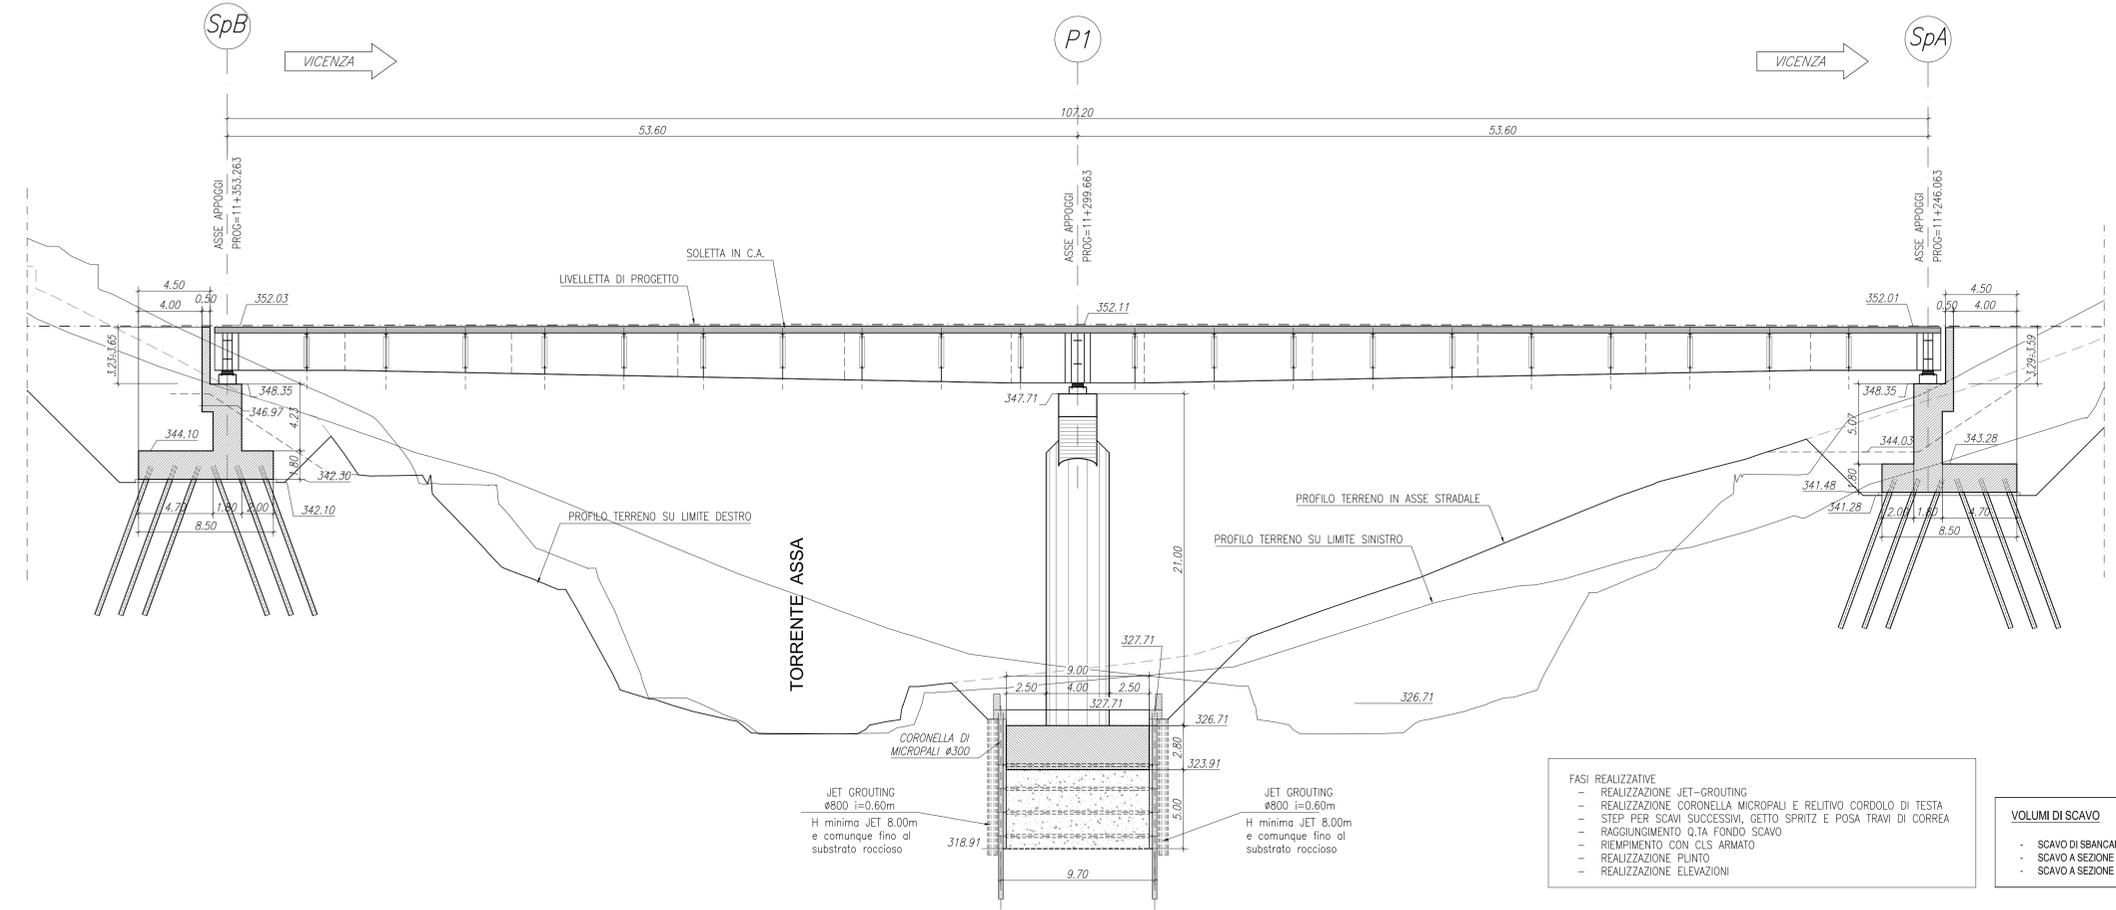

- FASI REALIZZATIVE
- REALIZZAZIONE JET-GROUTING
  - REALIZZAZIONE CORONELLA MICROPALI E RELATIVO CORDOLO DI TESTA
  - STEP PER SCAMI SUCCESSIVI, GETTO SPRITZ E POSA TRAVI DI CORREA
  - RAGGIUNGIMENTO Q.T.A. FONDO SCAVO
  - RIEMPIMENTO CON C/LS ARMATO
  - REALIZZAZIONE PLINTO
  - REALIZZAZIONE ELEVAZIONI

VOLUMI DI SCAVO

- SCAVO DI SBANCAMENTO:	9035.03 mc
- SCAVO A SEZIONE OBBLIGATA:	517.44 mc
- SCAVO A SEZIONE OBBLIGATA POZZO:	576.42 mc

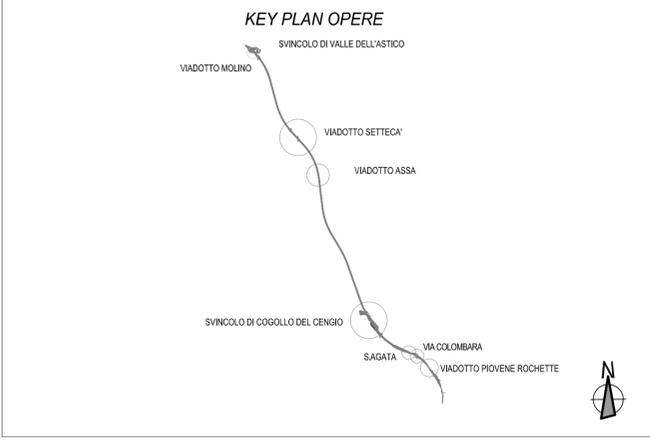

NOTA:  
PER LA TABELLA MATERIALI SI RIMANDA ALL'ELABORATO:  
J16L1\_07\_00\_01\_001\_0101\_0PD\_02.dwg - OPERE D'ARTE MAGGIORI  
J16L1\_06\_00\_01\_001\_0101\_0PD\_02.dwg - OPERE D'ARTE MINORI



**AUTOSTRADA VALDASTICO A31 NORD**  
1° LOTTO  
Piovene Rocchette - Valle dell'Astico

---

**PROGETTO DEFINITIVO**

COMMITTENTE: S.p.A. AUTOSTRADA BRESCIA VERONA VICENZA PADOVA  
Area Costruzioni Autostradali

PRESTATORE DI SERVIZI: CONSORZIO RAETIA

PROGETTAZIONE: [Logo]

CUP: G21B1 30006 60005

WBS: B25.A31N.L1

COMMESSA: J16L1

CAPO COMMESSA: Dott. Ing. Gabriella Costantini

RAAPPRESENTANTE: Dott. Ing. Alberto Scotti

---

ELABORATO: OPERE D'ARTE MAGGIORI  
Opere d'arte: ponti e viadotti  
Viadotto Assa  
Pianta fondazioni e Sezione Longitudinale Asse Sud

Progressivo: **07 01 03 008 02**

Rev. Data Descrizione Redazione Controllo Approvazione

01	14/02/2011	PRIMA EMISSIONE	319 PROGETTI - ANL/OPD	M. SORGE	SIL POSSATI	SCALA: 1:200
02	14/02/2011	REVISIONE PER VERIFICA	319 PROGETTI - PRELUCI	M. SORGE	SIL POSSATI	NOME FILE: J16L1_07_01_003_008_0101_0PD_02.dwg
03	14/02/2011	RECESSIONE OSSERVAZIONI	319 PROGETTI - PRELUCI	M. SORGE	SIL POSSATI	DL PROJ. FG. UV. REV.

J16L1\_07\_01\_03\_008\_0101\_0PD\_02