




CARPENTERIA SPALLA SpB RAMPA ASSE 1 SUD
SEZIONE C-C - PIANTA FONDAZIONE
SCALA 1:50

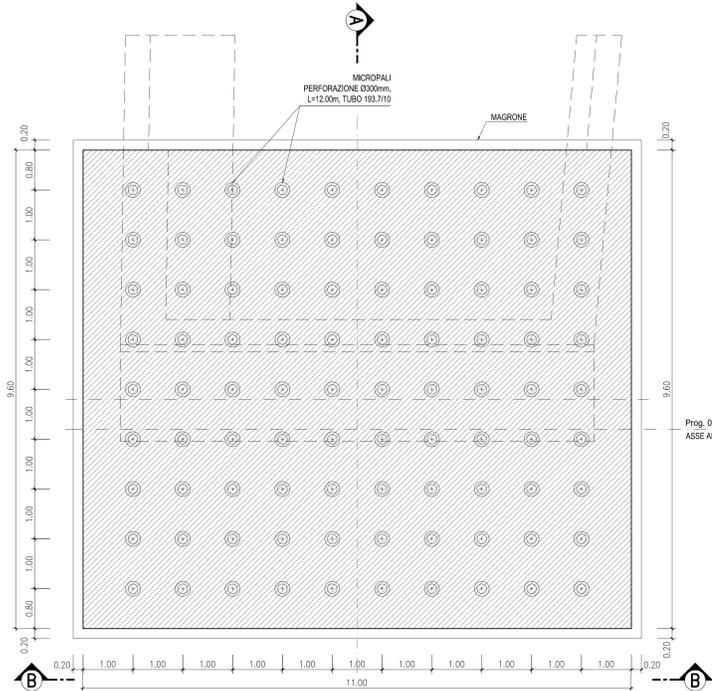


CARPENTERIA SPALLA SpB RAMPA ASSE 1 SUD
SEZIONE B-B
SCALA 1:50

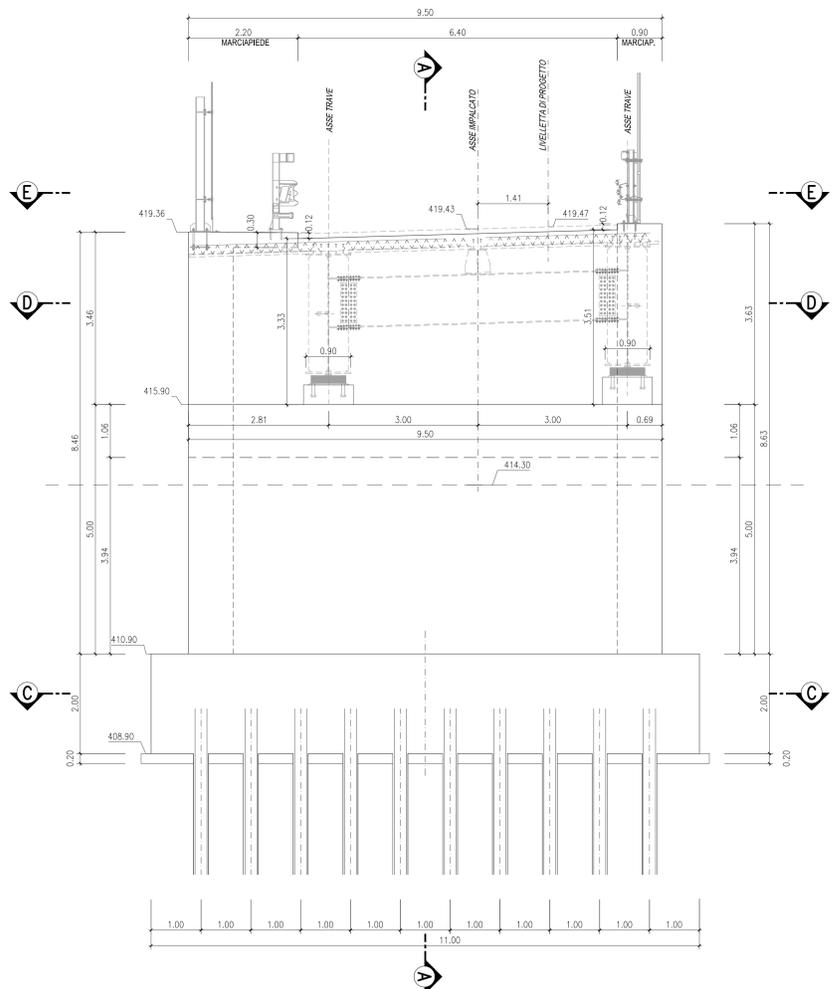



CARPENTERIA SPALLA SpB RAMPA ASSE 1 SUD
SEZIONE D-D - PIANTA A Q.TA BAGGIOLI
SCALA 1:50

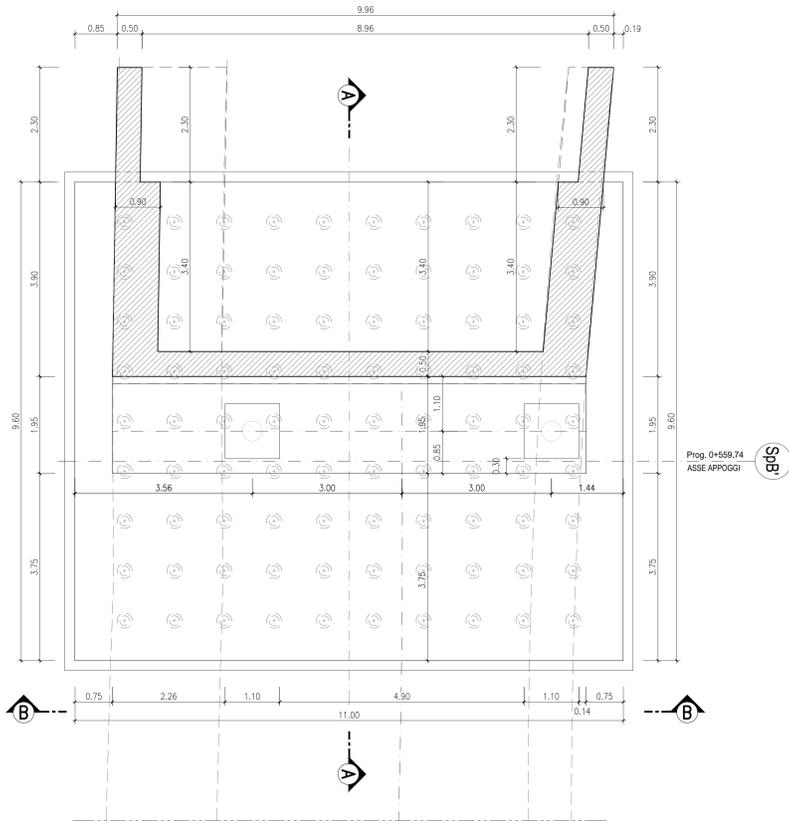

CARPENTERIA SPALLA SpB RAMPA ASSE 1 SUD
SEZIONE A-A
SCALA 1:50

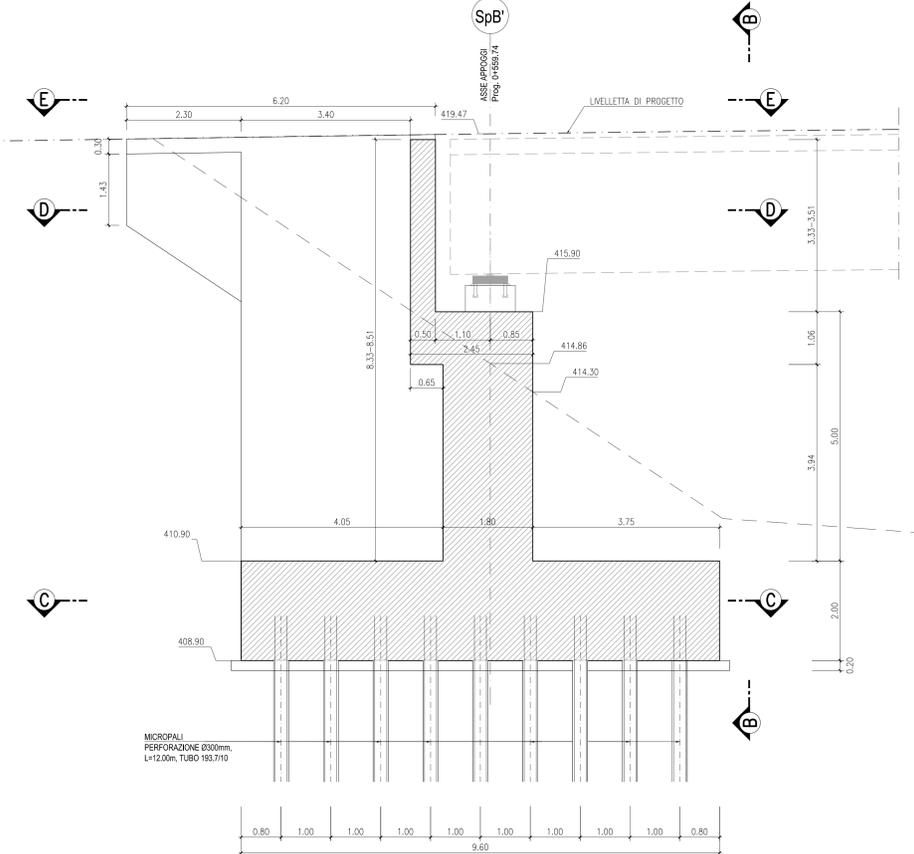

CARPENTERIA SPALLA SpB RAMPA ASSE 1 SUD
SEZIONE E-E - PIANTA ELEVAZIONE
SCALA 1:50

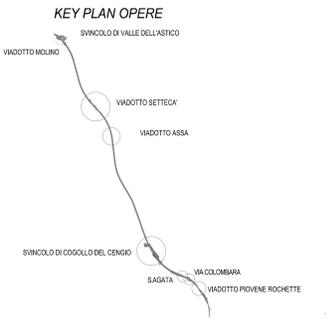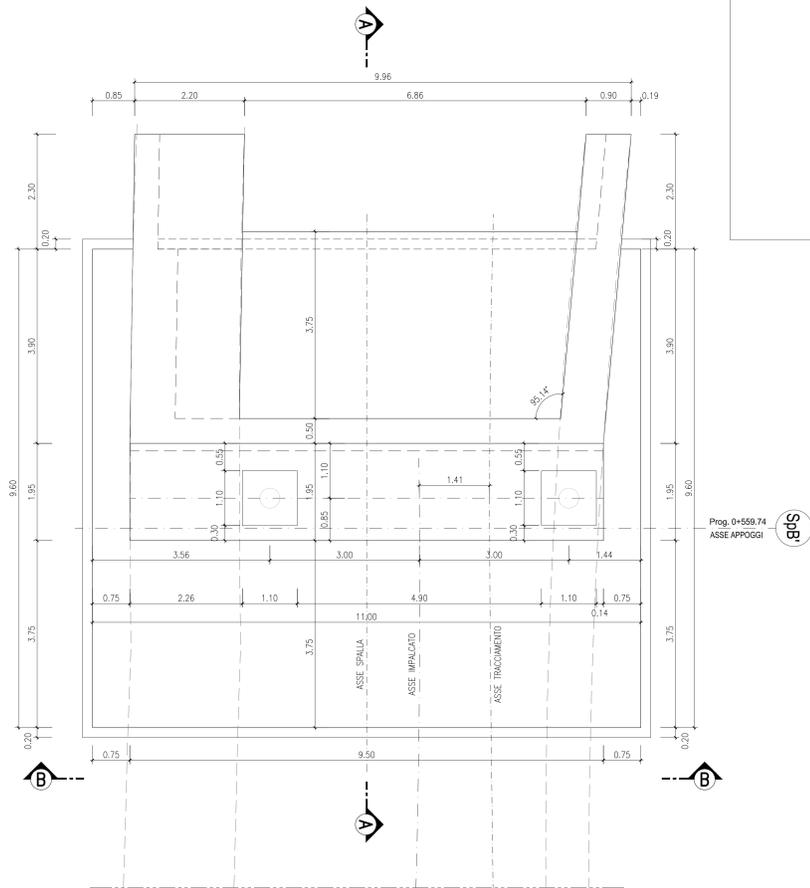

INCIDENZE ARMATURA SOTTOSTRUTTURE:

SPALLE:	
- FONDAZIONE:	100 KG/MC
- ELEVAZIONE:	110 KG/MC

NOTA:
PER LA TABELLA MATERIALI SI RIMANDA ALL'ELABORATO:
J16L1_07_00_01_001_0101_OPD_02.dwg - OPERE D'ARTE MAGGIORI
J16L1_08_00_01_001_0101_OPD_02.dwg - OPERE D'ARTE MINORI

AUTOSTRADA VALDASTICO A31 NORD
1° LOTTO
Piovene Rocchette - Valle dell'Astico

PROGETTO DEFINITIVO

COMITENTE: S.p.A. AUTOSTRADA BRESCIA VERONA VICENZA PADOVA Area Costruzioni Autostradali

PROGETTAZIONE: [Logo]

ELABORATO: OPERE D'ARTE MAGGIORI
Opere d'arte: ponti e viadotti
Viadotto Molino
Carpenteria Spalla SpB Rampa Asse 1 Sud

Riv.	Data	Descrizione	Relazione	Controllo	Approvazione	SCALA:
B		INDIET	PRIMA DIMENSIONE	IN PROGETTO - PERICOLO	IN SCORRE	1:50
F		INDIET	TERZA DIMENSIONE PERICOLO	IN PROGETTO - PERICOLO	IN SCORRE	
E		INDIET	RECUPERO/OSSERVAZIONI	IN PROGETTO - PERICOLO	IN SCORRE	

Programma: **07_01_05_023_02**