




CARPENTERIA PILA
PIANTA FONDAZIONE - SEZIONE A-A
SCALA 1:50

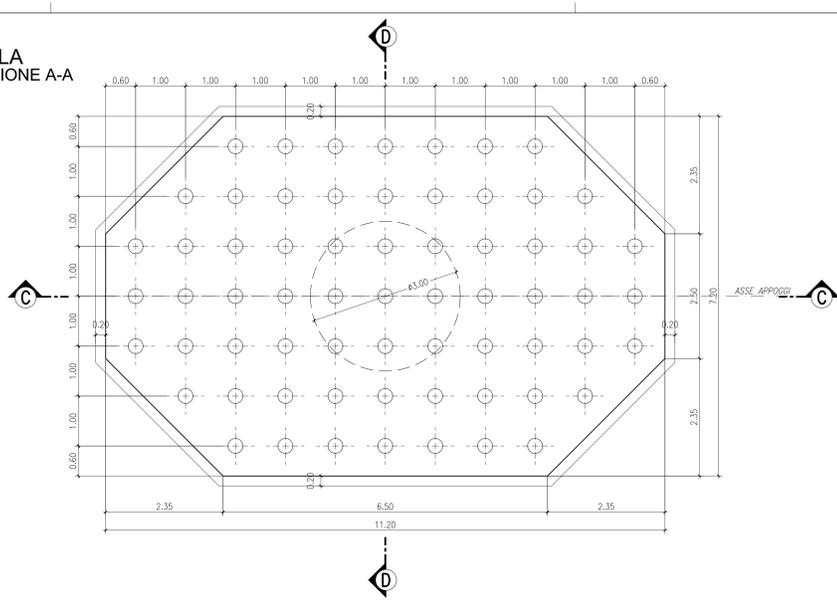

CARPENTERIA PILA P10 ASSE NORD
PIANTA FONDAZIONE - SEZIONE B-B
SCALA 1:50

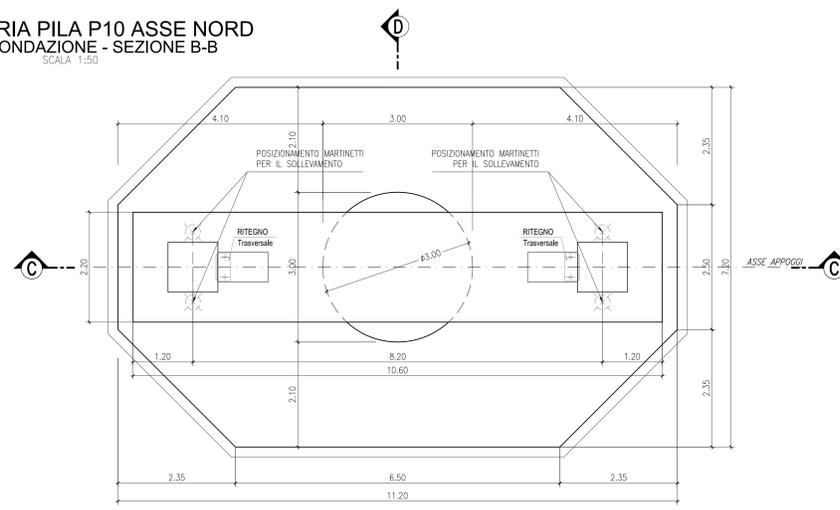


CARPENTERIA PILA
PIANTA FONDAZIONE - SEZIONE B-B
SCALA 1:50


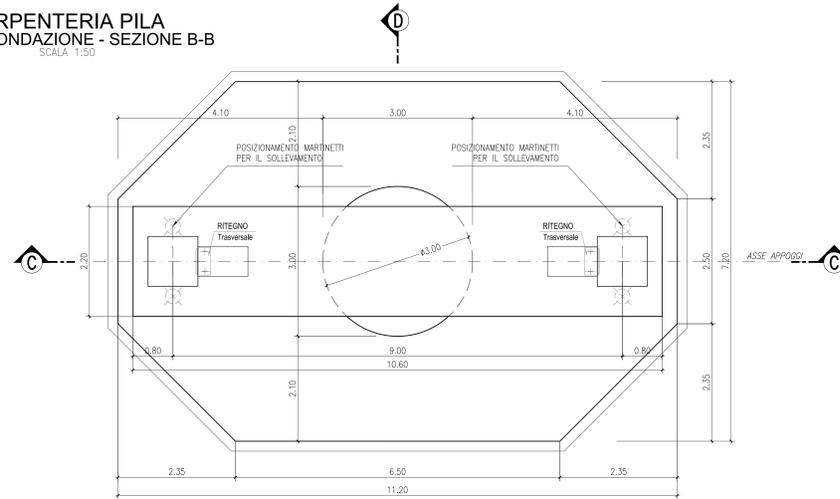


CARREGGIATA NORD		CARREGGIATA SUD	
N. Pila	H. (m)	N. Pila	H. (m)
P7	9.00	P9	11.00
P8	10.00	P10	11.00
P9	11.00	P11	8.00
P10	11.00		

CARPENTERIA PILA
SEZIONE C-C
SCALA 1:50

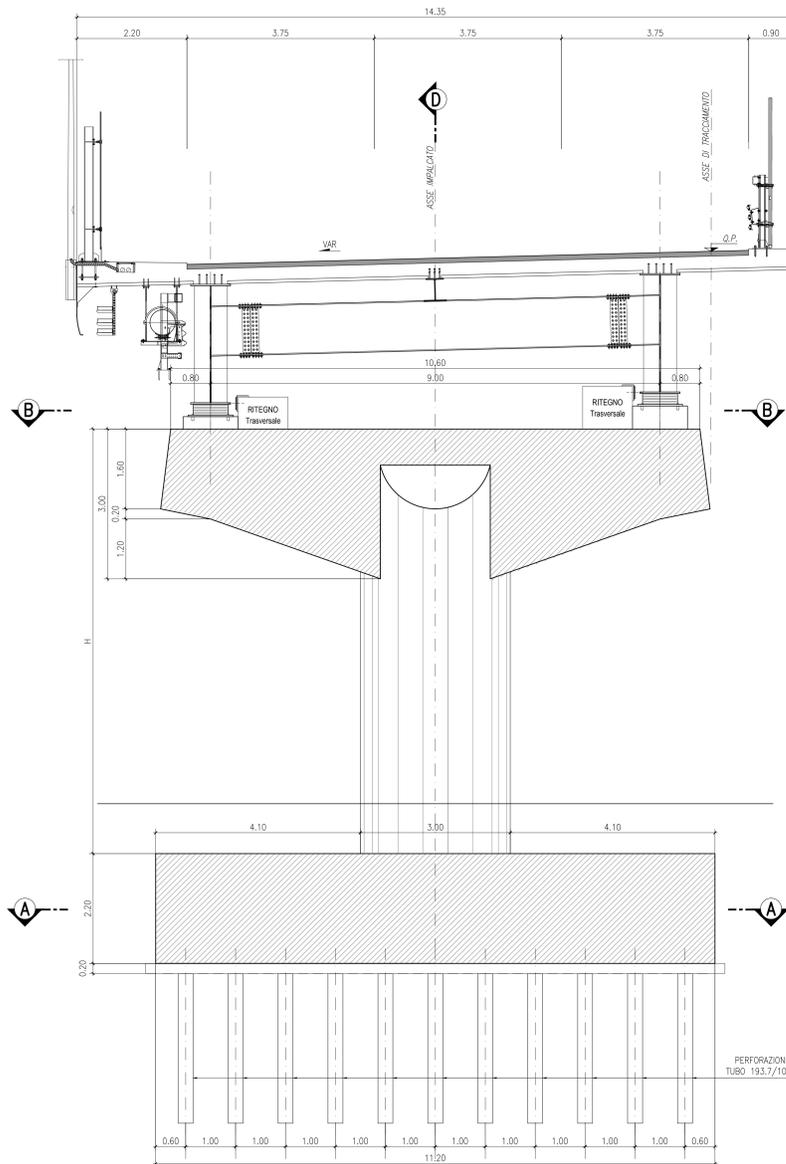

CARPENTERIA PILA
SEZIONE D-D
SCALA 1:50

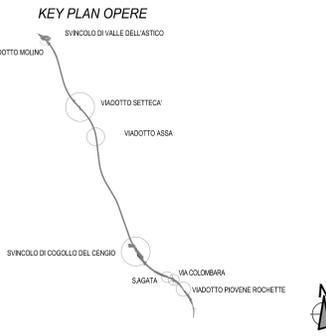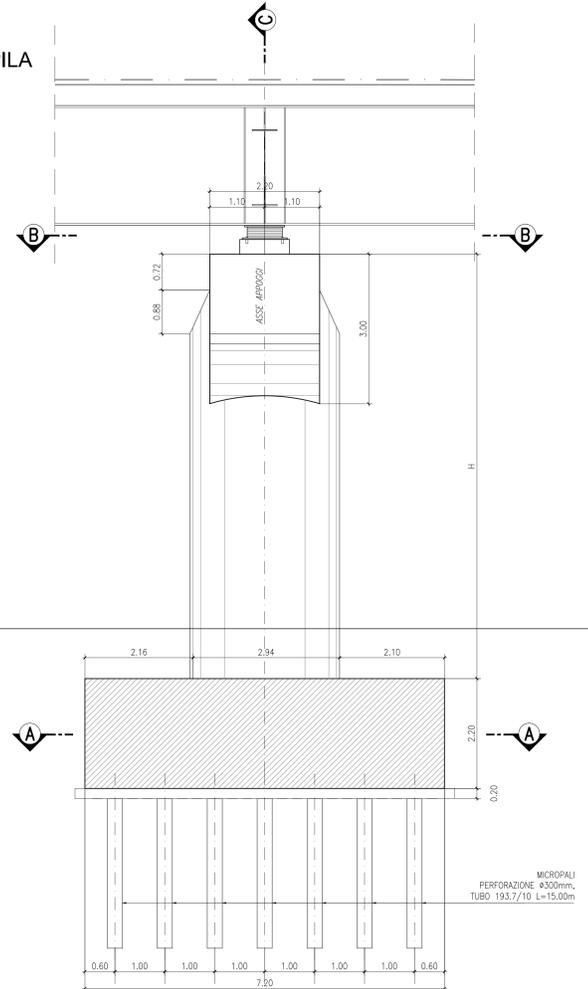

INCIDENZE ARMATURA SOTTOSTRUTTURE:

PILA:	
- FONDAZIONE:	100 KG/MC
- ELEVAZIONE:	90 KG/MC

NOTA:
PER LA TABELLA MATERIALI SI RIMANDA ALL'ELABORATO:
J16L1_07_00_01_001_0101_0PD_02.dwg - OPERE D'ARTE MAGGIORI
J16L1_08_00_01_001_0101_0PD_02.dwg - OPERE D'ARTE MINORI

AUTOSTRADA VALDASTICO A31 NORD
1° LOTTO
Piovene Rocchette - Valle dell'Astico

PROGETTO DEFINITIVO

COMMITTENTE: S.p.A. AUTOSTRADA BRESCIA VERONA VICENZA PADOVA
Area Costruzioni Autostradali

PROGETTAZIONE: Consorzio Raetia

ELABORATO: OPERE D'ARTE MAGGIORI
Opere d'arte: ponti e viadotti
Viadotto Molino
Carpenteria Pila Asse Nord e Sud - Tav. 414

Progresso: 07 01 05 024 02

Rev.	Data	Descrizione	Redazione	Controllo	Approvazione	SCALA:
01		PRIMA EMISSIONE				1:50
02		MODIFICAZIONE PER VERIFICA				
03		RECUPERO OSSERVAZIONI				