INDAGINE DI PROSPEZIONE
MEDIANTE PERFORAZIONI A DISTRUZIONE DI NUCLEO
Scala 1:200

STAZIONE DI INDAGINE
SCHEMA POSIZIONAMENTO FORI – PROFILO
Scala 1:200

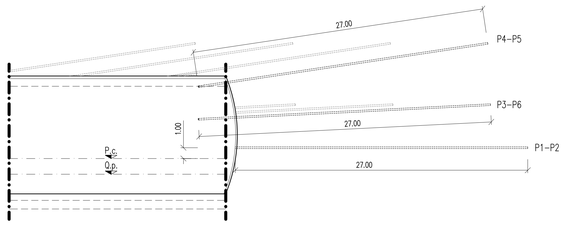

STAZIONE DI INDAGINE
SCHEMA POSIZIONAMENTO FORI – PLANIMETRIA
Scala 1:200

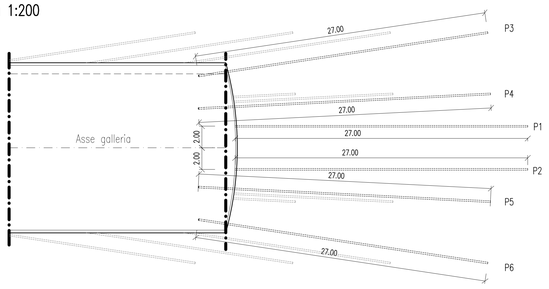

STAZIONE DI INDAGINE
SCHEMA POSIZIONAMENTO FORI – SEZIONE
Scala 1:200

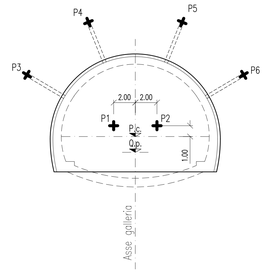

INDAGINE TOMOGRAFICA
SISMICA – CROSSHOLE
Scala 1:200

INDAGINE DI APPROFONDIMENTO DA ESEGUIRE A SEGUITO
DELL'INDIVIDUAZIONE DI CAVITA' MEDIANTE PERFORAZIONI

STAZIONE DI INDAGINE
SCHEMA POSIZIONAMENTO FORI – PROFILO
Scala 1:200

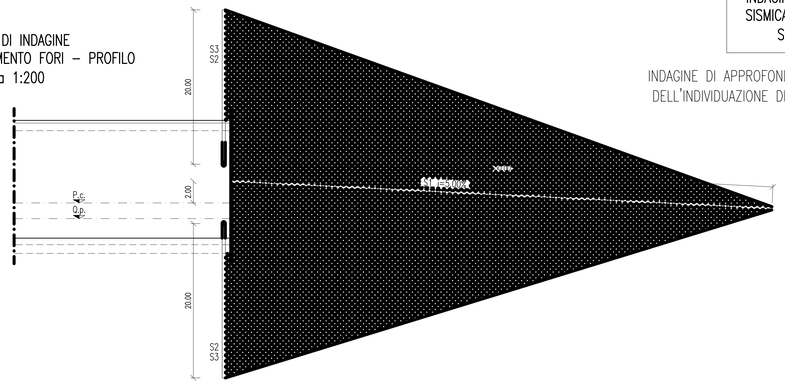

STAZIONE DI INDAGINE
SCHEMA POSIZIONAMENTO FORI – PLANIMETRIA
Scala 1:200

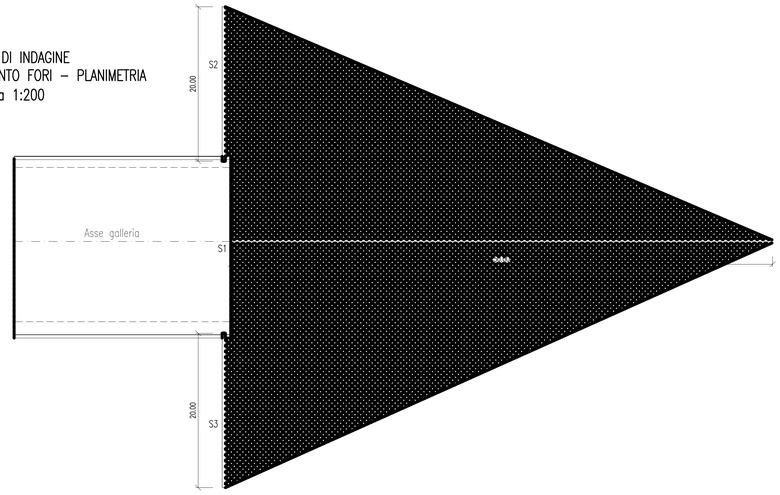

STAZIONE DI INDAGINE
SCHEMA POSIZIONAMENTO FORI – SEZIONE
Scala 1:200

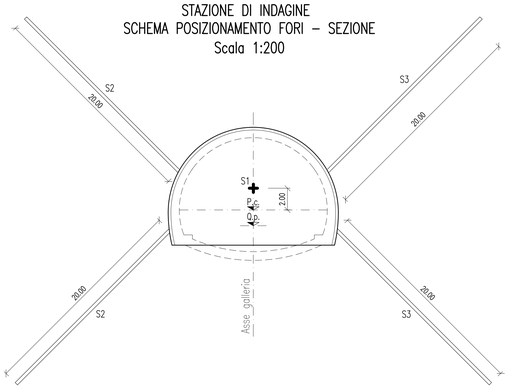

N.B.

- PROVE DA ESEGUIRE OGNI 35.00m
- PER I DETTAGLI TECNICO–OPERATIVI RELATIVI ALL'ESECUZIONE DELLE PROVE SI RIMANDA ALLA RELAZIONE TECNICA GENERALE

0 1 5 10 m
Scala 1:200

AUTOSTRADA BRESCIA - VERONA - VICENZA - PADOVA
Autostrada Brescia Verona Vicenza Padova SpA
Via Flavio Gioia 71 37135 Verona
tel. 0458272222 Fax 0458200051 Casella Postale 400M www.autobspd.it
AREA COSTRUZIONI AUTOSTRADALI
RINA ISO 9001:2015 Cert. n. 9105.CAT.1454 BS OHSAS 18001:2007 Certified Integrated Systems

AUTOSTRADA VALDASTICO
A31 NORD

1° LOTTO
Piovene Rocchette - Valle dell'Astico

PROGETTO DEFINITIVO

CUP G71B1 30006 60003
WBS B25.A31N.LT
COMMESSA J16L1

COMMITTENTE:
S.p.A. AUTOSTRADA BRESCIA VERONA VICENZA PADOVA
Area Costruzioni Autostradali

CAPO COMMESSA PER LA PROGETTAZIONE
Dott. Ing. Gabriella Costantini

PRESTATORE DI SERVIZI:
CONSORZIO RAETIA
RAPPRESENTANTE: Dott. Ing. Alberto Scotti

RESPONSABILE DELL'INTEGRAZIONE TRA LE PRESTAZIONI SPECIALISTICHE:
Technital S.p.A. Ing. Angelo Renso

PROGETTAZIONE:
ROCKSOIL S.p.A.
Il Progettista
Dott. Ing. Alberto Scotti

ELABORATO: OPERE D'ARTE MAGGIORI
OPERE IN SOTTERRANEO
PARTE GENERALE - GALLERIE CON SCAVO TRADIZIONALE
INDAGINI PER L'INDIVIDUAZIONE DELLA PRESENZA D'ACQUA E CAVITA' CARSICHE

Progressivo: 07 02 01 021 02
Rev.:

Rev.	Data	Descrizione	Redazione	Controllo	Approvazione
00	MAR.2017	PRIMA EMISSIONE	ROCKSOIL - AUGUANNO	AMADI	GATTI
01	GIUGNO 2017	REVISIONE PER ADEGUAMENTO CARTIGLIO	ROCKSOIL - AUGUANNO	AMADI	GATTI
02	LUGLIO 2017	RECEPIMENTO OSSERVAZIONI	ROCKSOIL - AUGUANNO	AMADI	GATTI

SCALA: 1:200
NOME FILE: J16L1_07_02_01_021_0101_GPD_02.dwg
CK FASE PG LIV REV
J16L1_07_02_01_021_0101_GPD_02

IL PRESENTE DOCUMENTO NON POTRA' ESSERE COPIATO, RIPRODOTTO O ALTRIMENTI PUBBLICATO, IN TUTTO O IN PARTE, SENZA IL CONSENSO SCRITTO DELLA AUTOSTRADA. BS-VR-VI-PD S.P.A. OGNI UTILIZZO NON AUTORIZZATO SARA' PERSEGUITO A NORMA DI LEGGE.
THIS DOCUMENT MAY NOT BE COPIED, REPRODUCED OR PUBLISHED, EITHER IN PART OR IN ITS ENTIRETY, WITHOUT THE WRITTEN PERMISSION OF AUTOSTRADA BRESCIA VERONA VICENZA PADOVA S.P.A., UNAUTHORIZED USE WILL BE PROSECUTE BY LAW.

FATTORE DI PLOTTAGGIO: 1:1 FILE STAMPA: Standard-A3Trend.ctb