
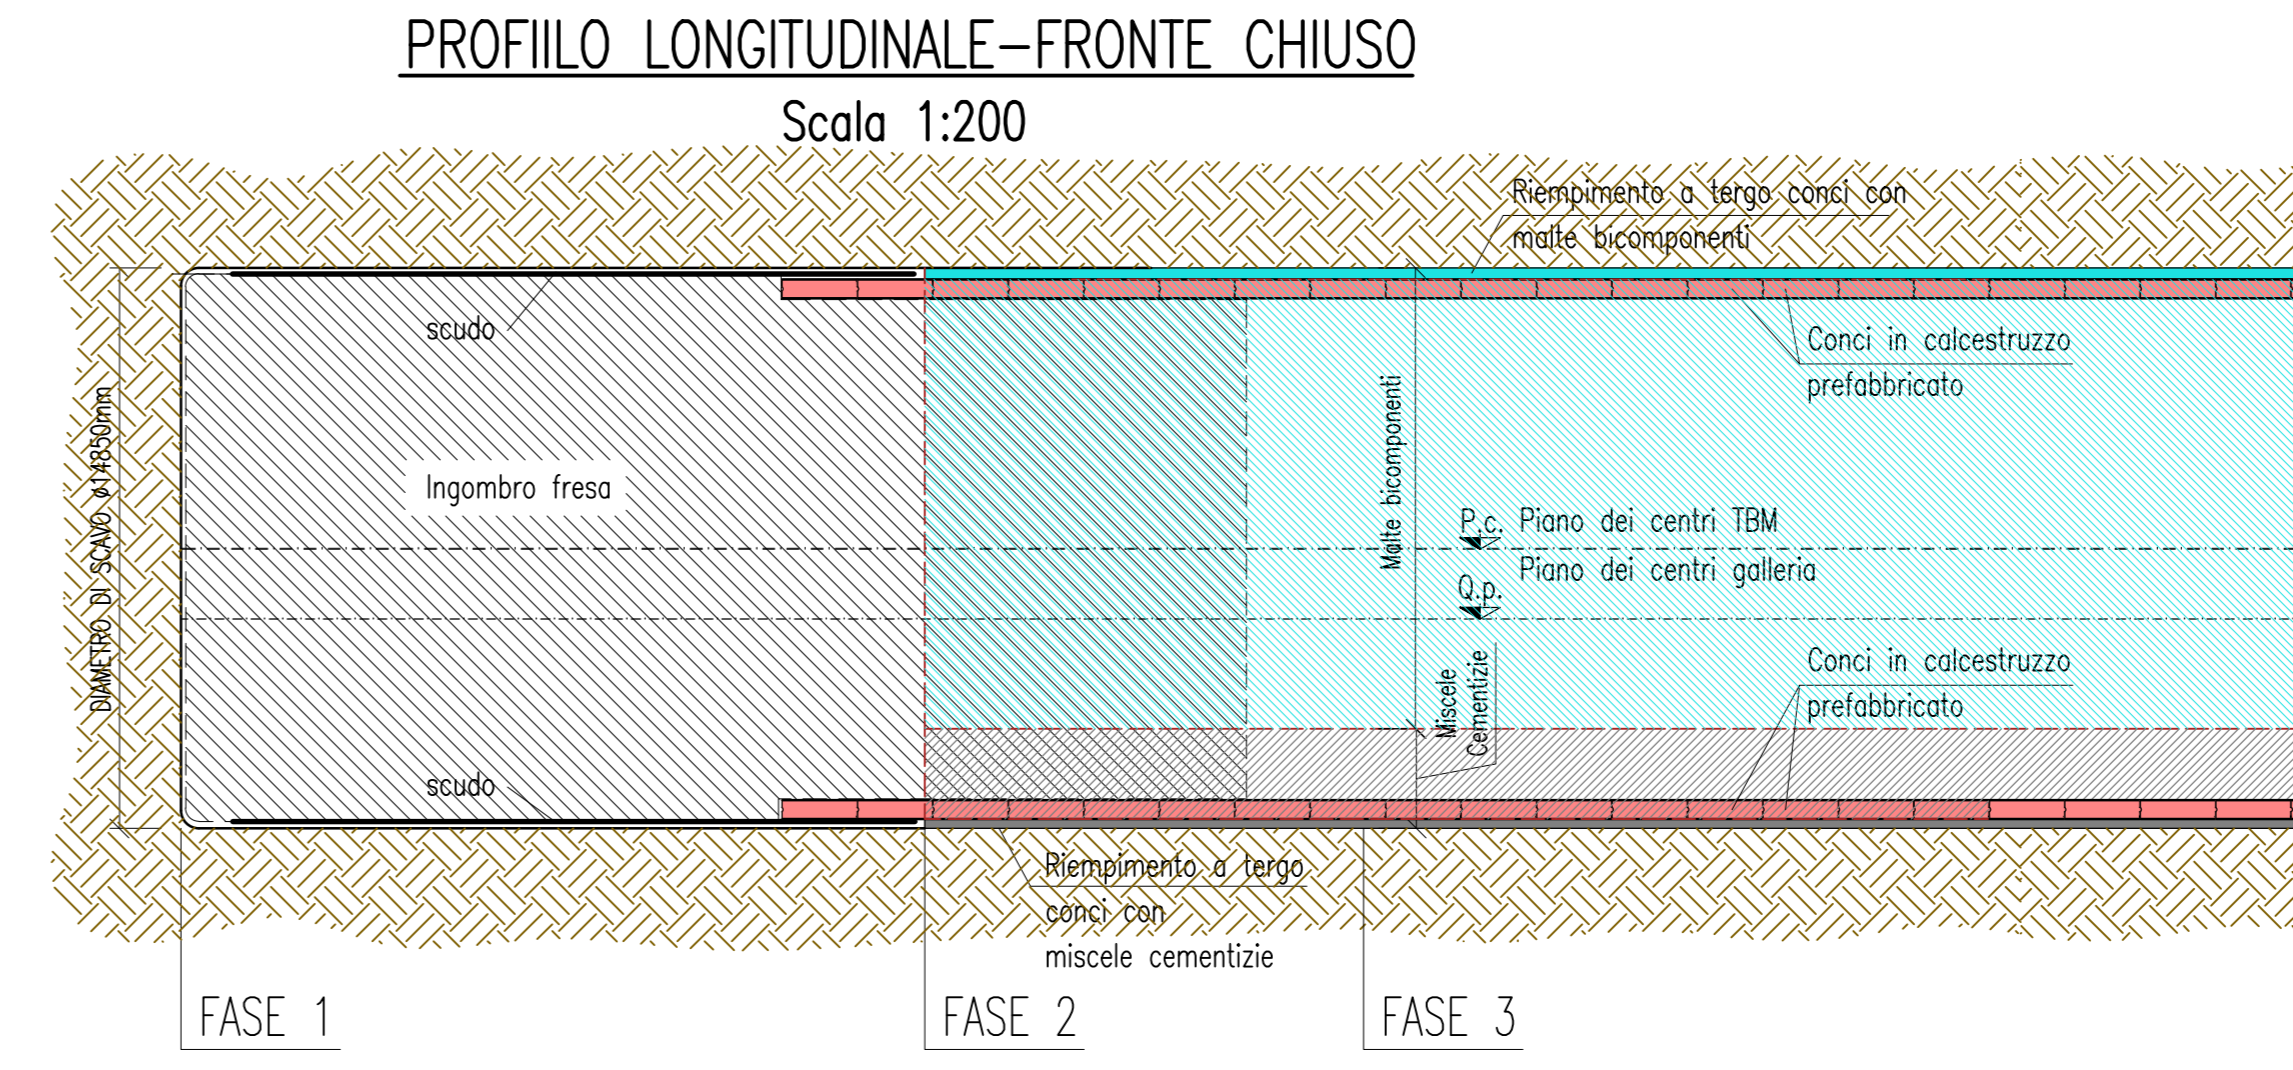


FRONTE CHIUSO

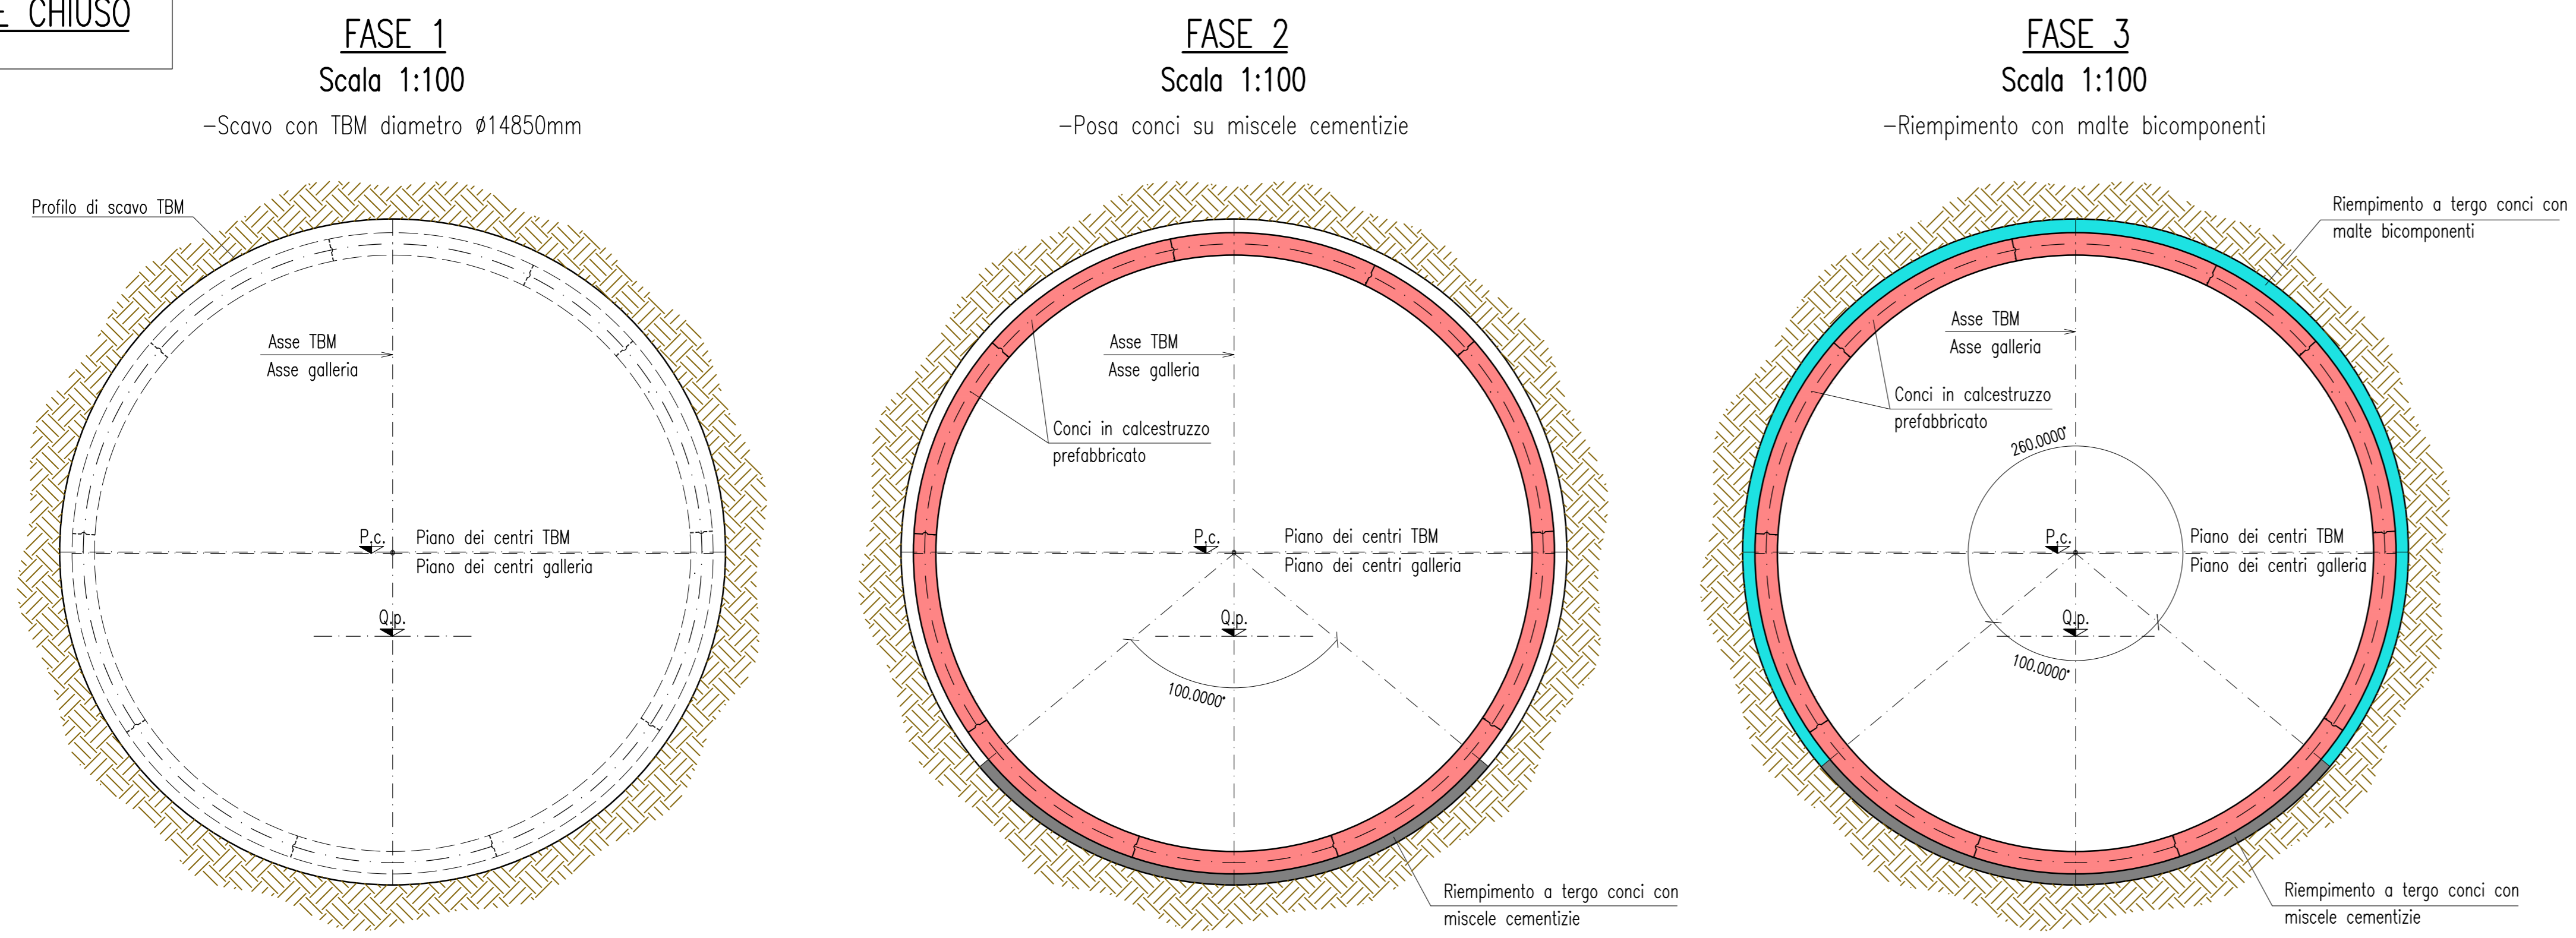





LEGENDA

Q.p. = QUOTA PROGETTO
P.c. = PIANO DEI CENTRI

NOTA BENE

La distanza dal fronte alla quale eseguire l'iniezione di intasamento del Pea-Gravel, mediante miscela cementizia, potrà essere regolata in corso d'opera in funzione del comportamento deformativo dell'anello di rivestimento in concii prefabbricati, avvicinandosi entro alcuni decimetri di scavo dal fronte nel caso in cui si rendesse necessario un maggiore confinamento a tergo dei concii.

FRONTE APERTO

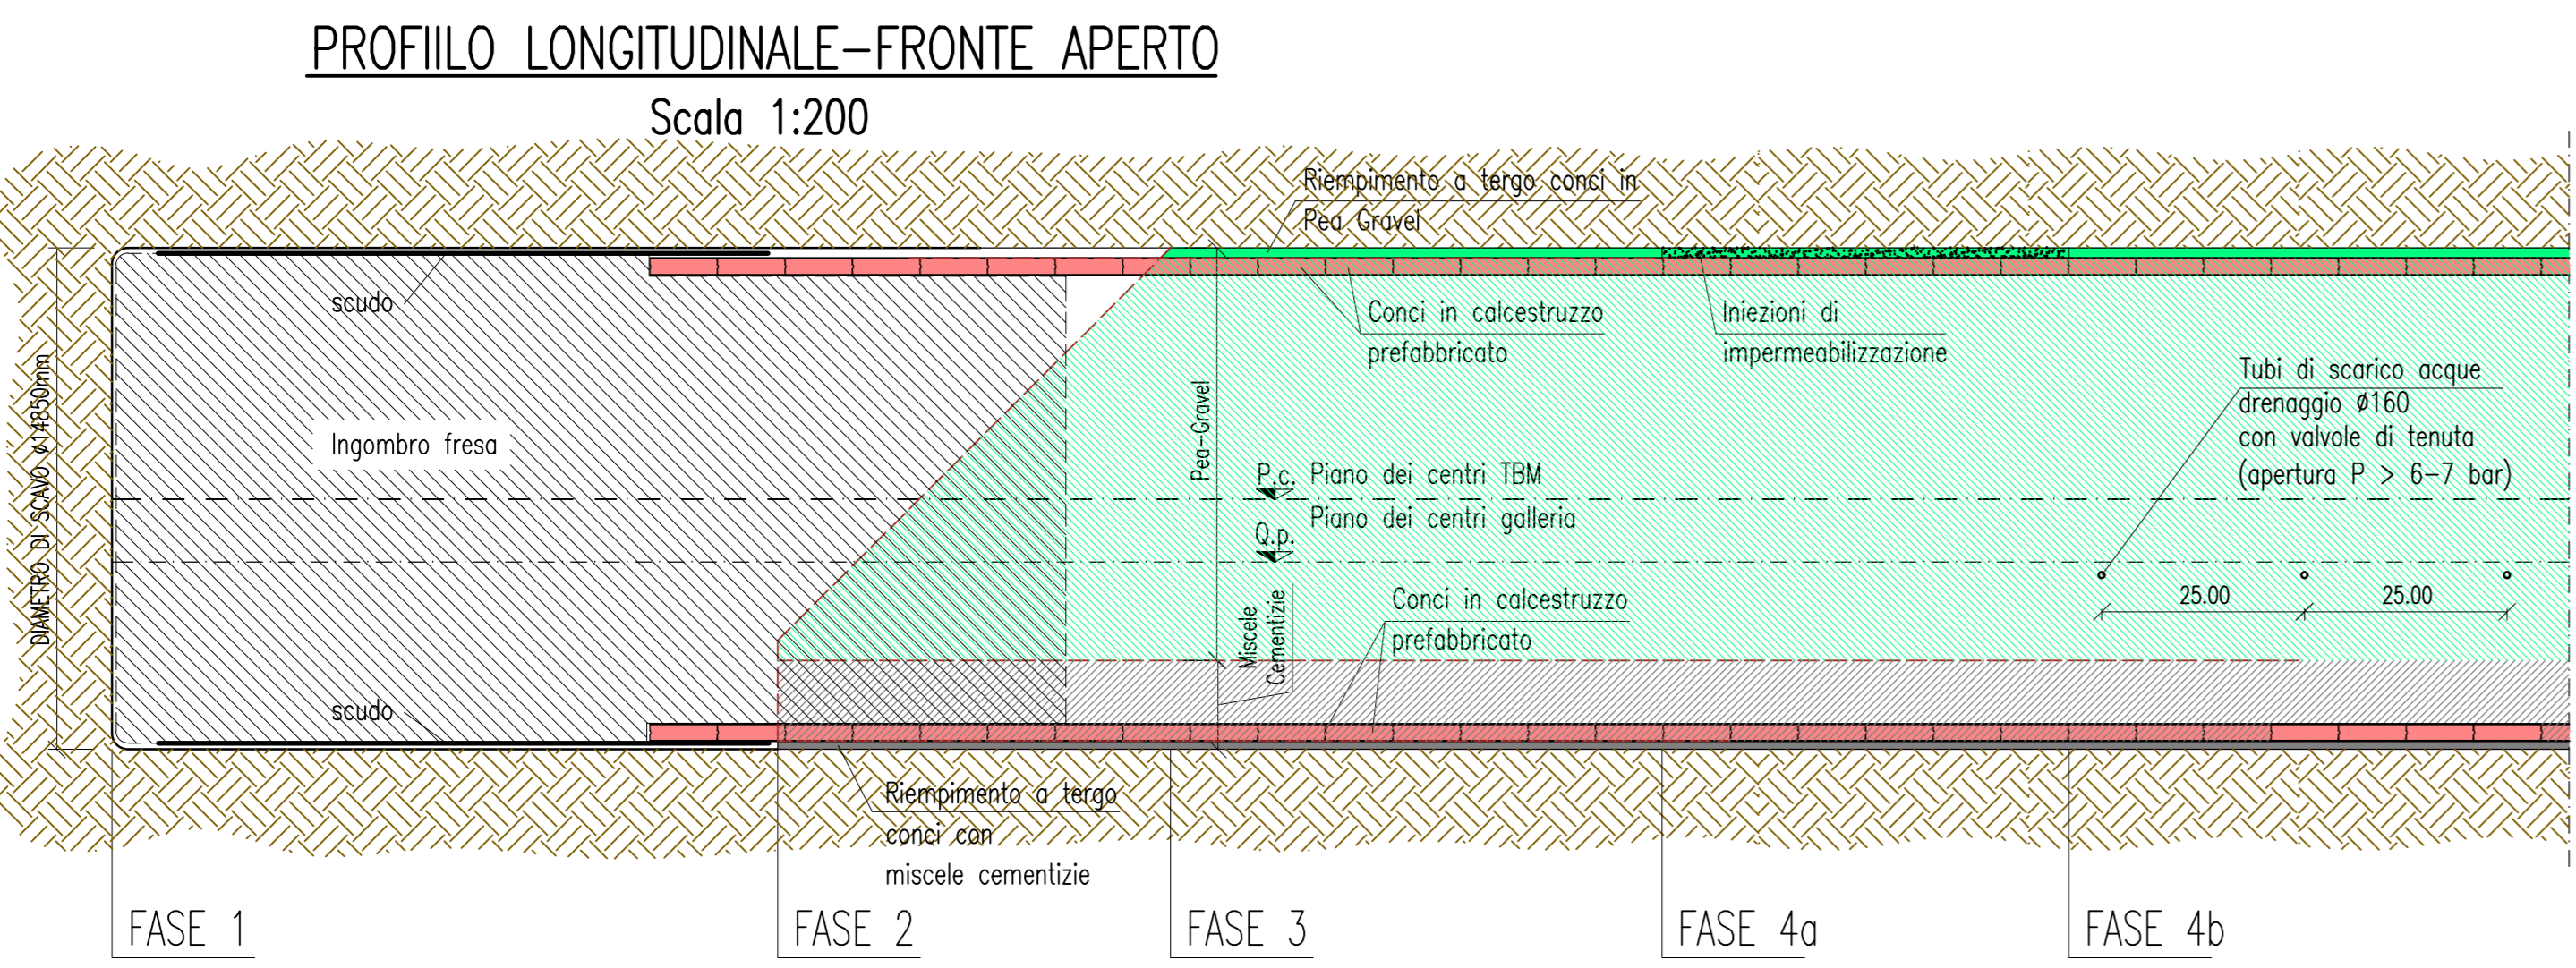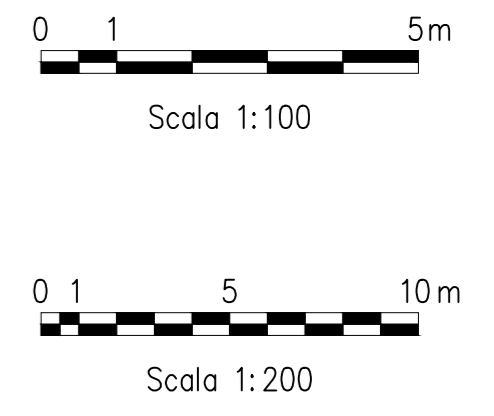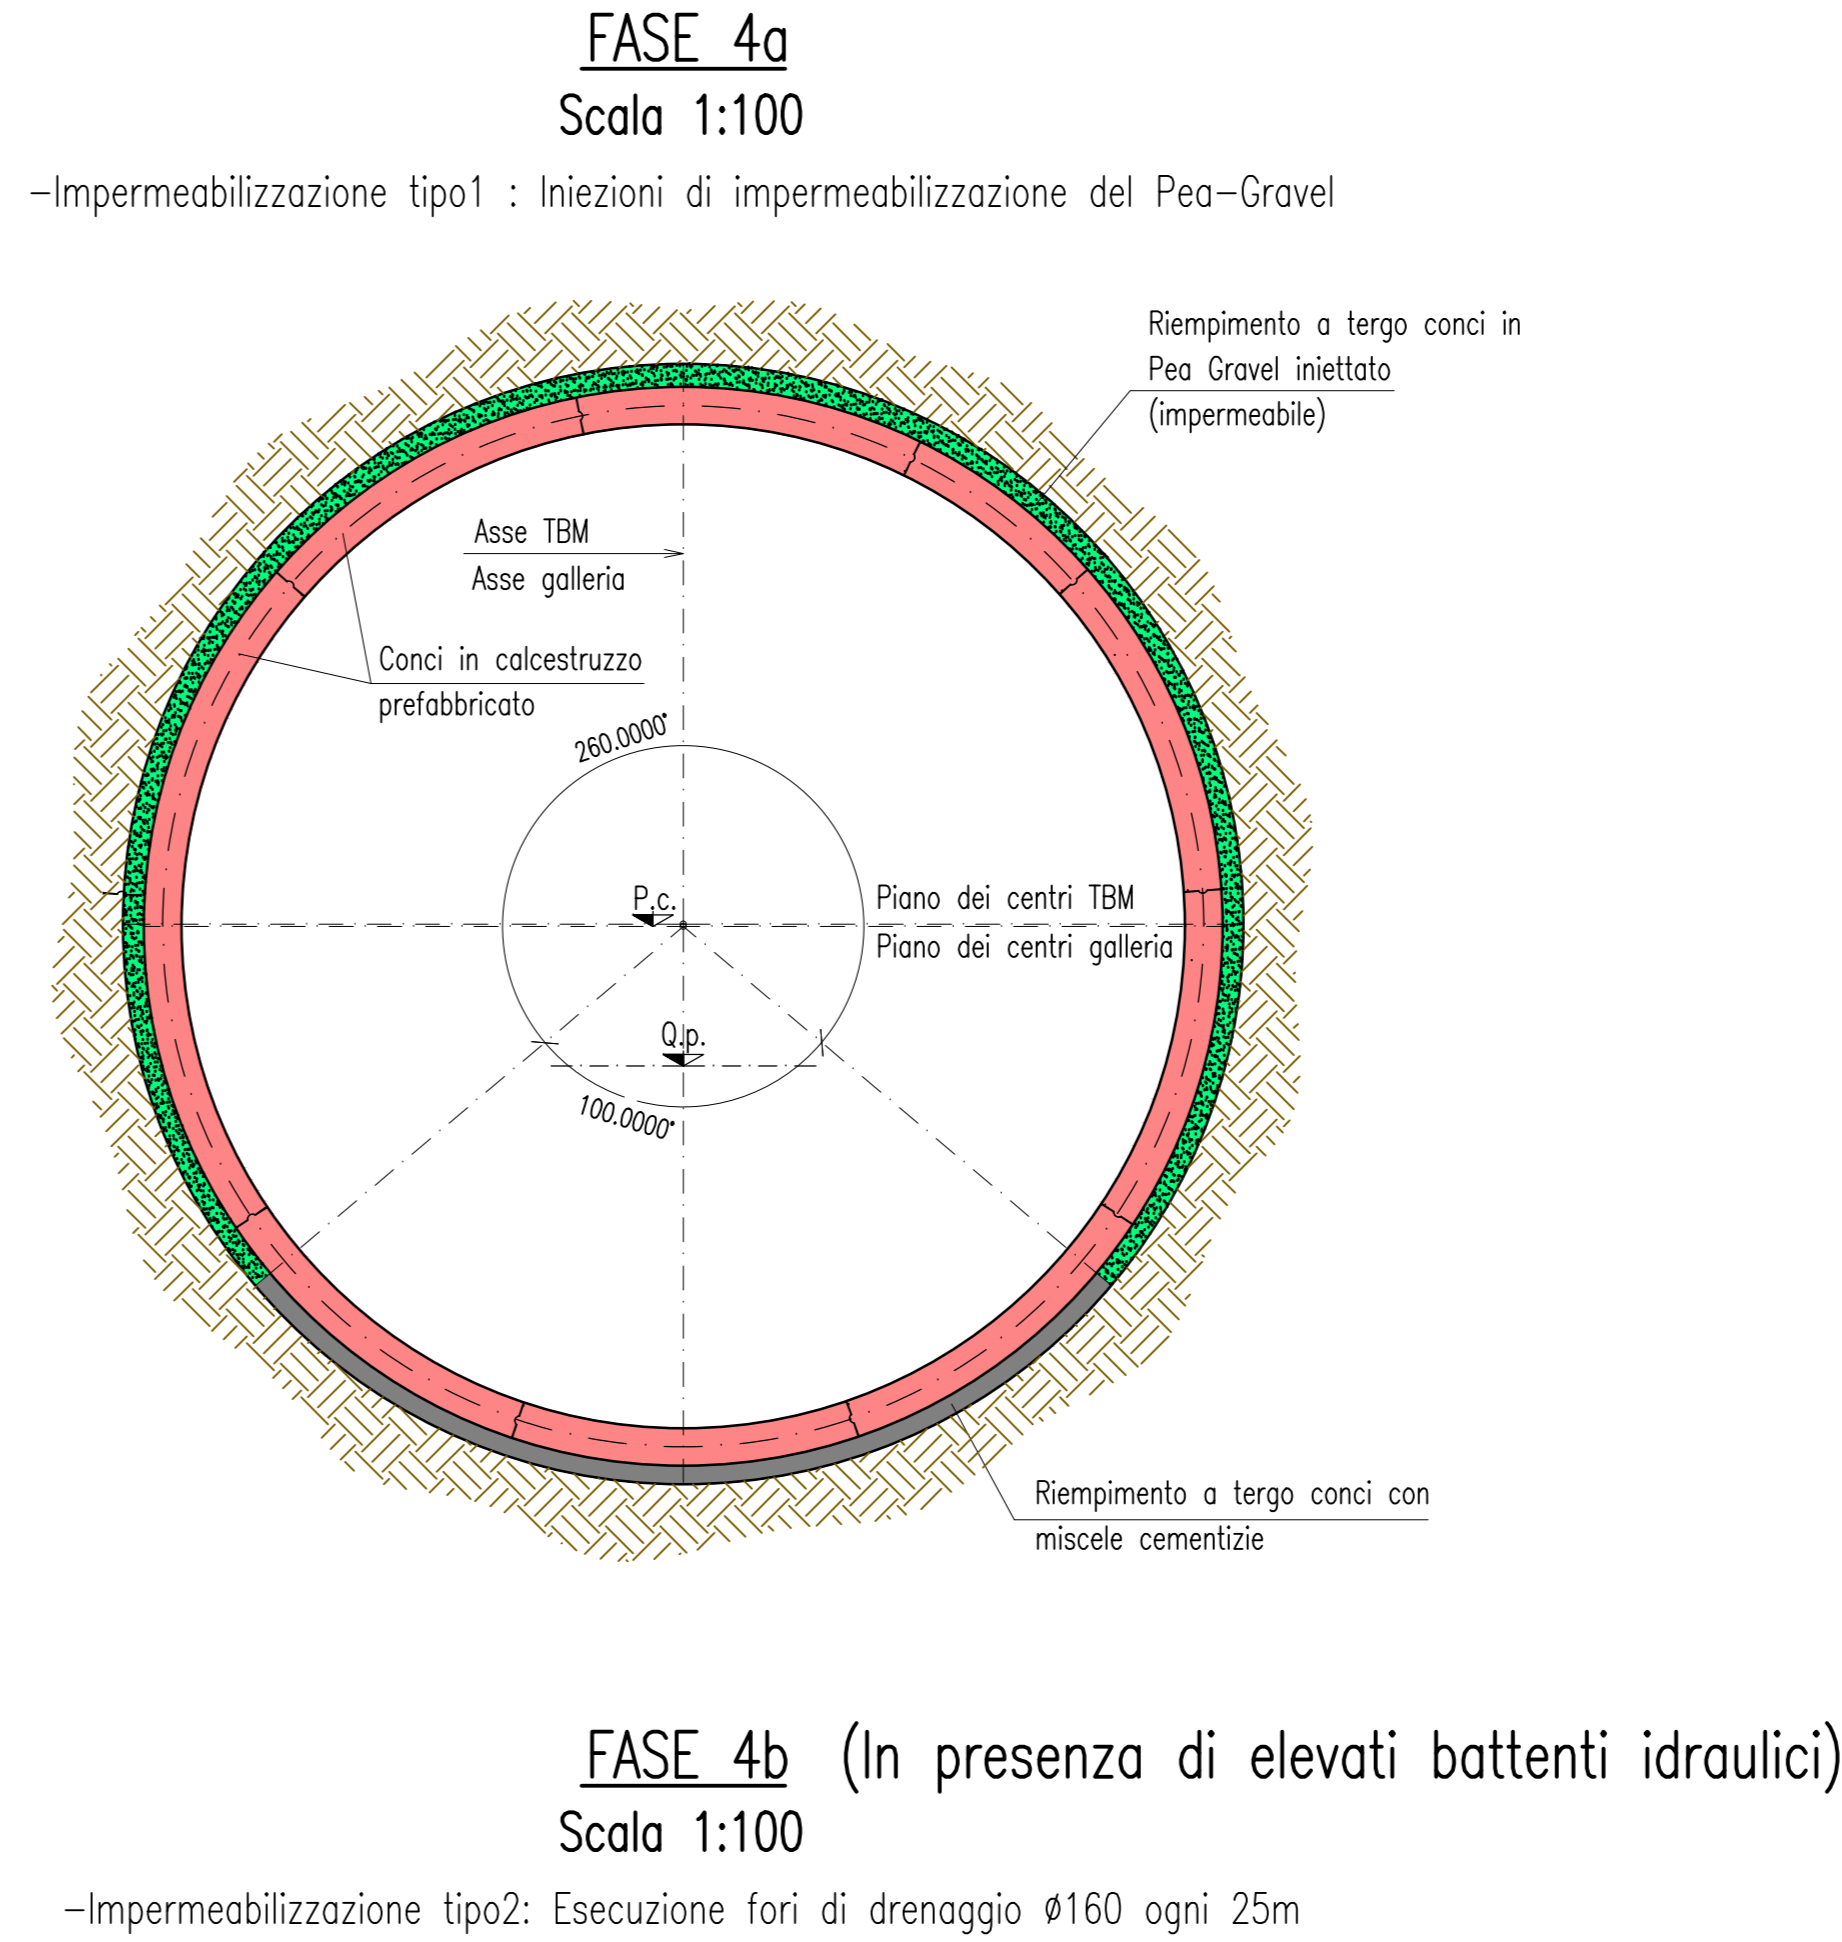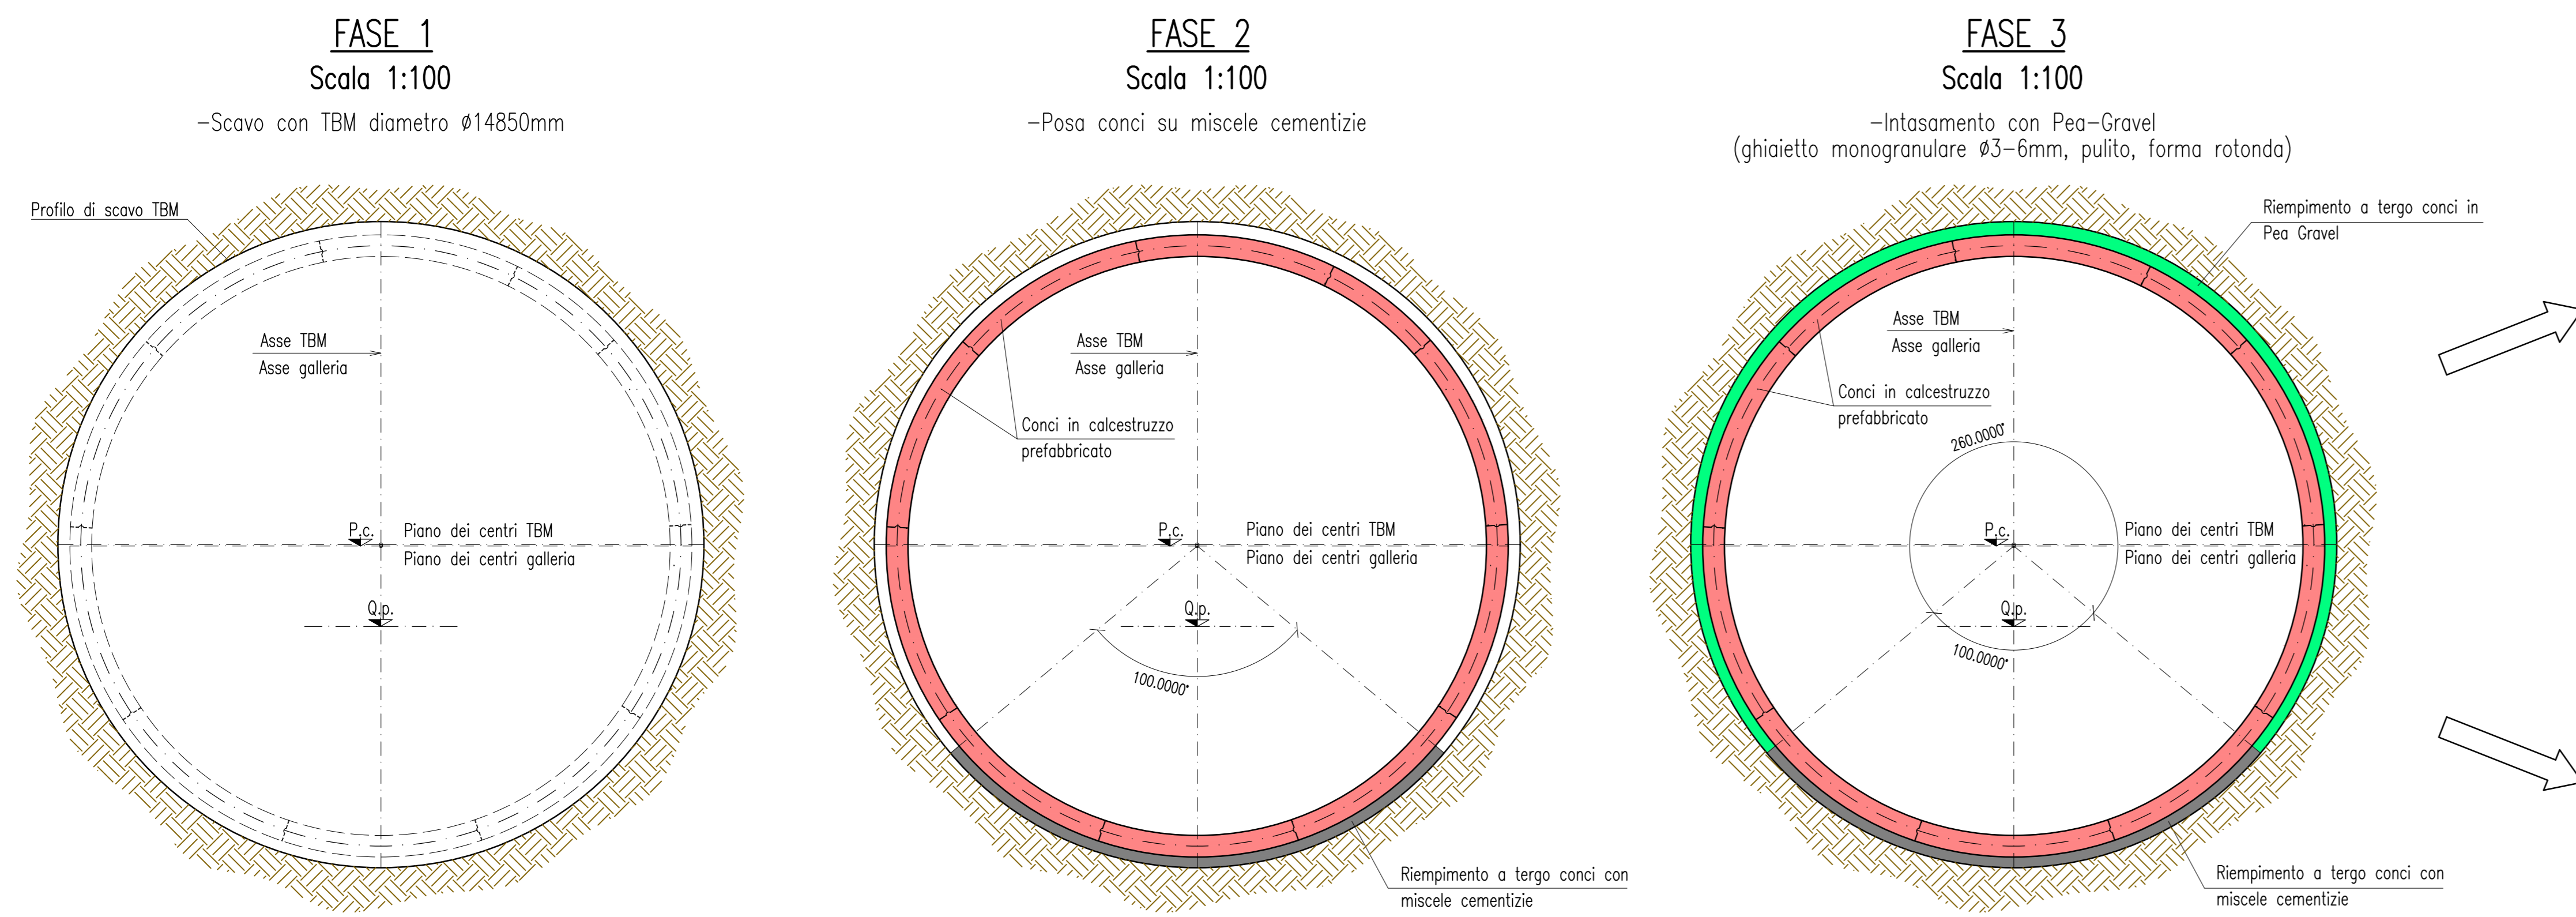

AUTOSTRADA VALDASTICO A31 NORD
1° LOTTO
Piovene Rocchette - Valle dell'Astico

PROGETTO DEFINITIVO

COMITENTE: S.p.A. AUTOSTRADA BRESCIA VERONA VICENZA PADOVA
Area Costruzioni Autostradali

PRESTATORE DI SERVIZI: CONSORZIO RAETIA

PROGETTAZIONE: **RECSOIL**

ELABORATO: OPERE D'ARTE MAGGIORI
OPERE IN SOTTERRANEO
PARTE GENERALE - GALLERIE CON SCAVO MECCANIZZATO
SEZIONE CORRENTE - FASI ESECUTIVE

Programma: **07_02_02_018_02**

Rev.	Data	Descrizione	Redazione	Controllo	Approvazione	SCALA: 1:100 1:200
B		INIZIO	ROCCOLA - MORETTI	AMARO	GATTI	NOTE FILE: J16L_07_02_02_018_0101_OPD_02.dwg
F		TRACCE PER RACCOMANDO CARTOGRAFICO	ROCCOLA - MORETTI	AMARO	GATTI	DI PROG. RS DI BS
E		LEGGE PER RICEPIMENTO OSSERVAZIONI	ROCCOLA - MORETTI	AMARO	GATTI	J16L1_07_02_02_018_0101_OPD_02