


PLANIMETRIA GENERALE

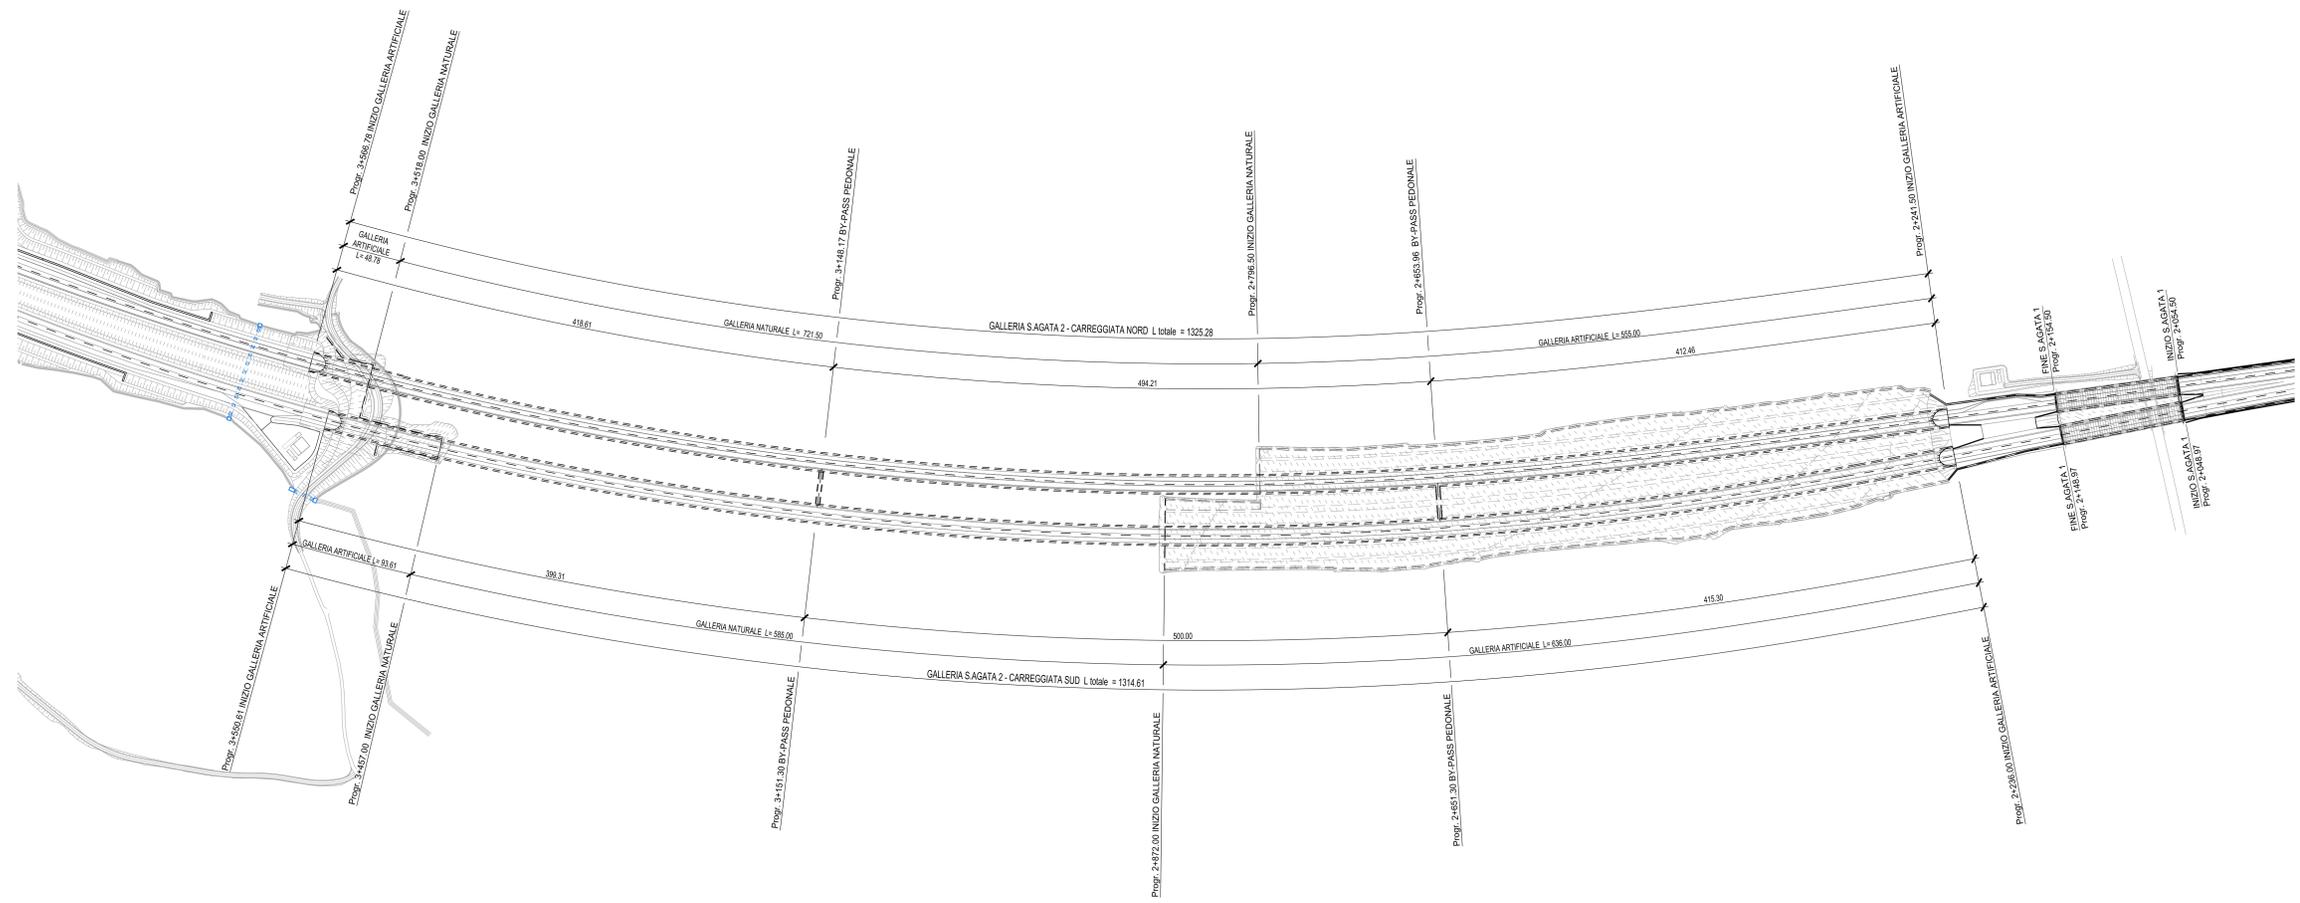

**AUTOSTRADA VALDASTICO
 A31 NORD**
1° LOTTO
 Piovene Rocchette - Valle dell'Astico

PROGETTO DEFINITIVO

COMMITTENTE: S.p.A. AUTOSTRADA BRESCIA VERONA VICENZA PADOVA
 Area Costruzioni Autostradali

PRESTATORE DI SERVIZI:
CONSORZIO RAETIA
 RAPPRESENTANTE: Dott. Ing. Alberto Scotti

ELABORATO: OPERE D'ARTE MAGGIORI
 OPERE IN SOTTERRANEO
 GALLERIA SANGATA 2
 PLANIMETRIA GENERALE DELL'OPERA

Rev.	Data	Descrizione	Redazione	Controllo	Approvazione	SCALA: 1:2000
01		PRIMA EMISSIONE	TECNICA - LUNGO	CRISCE	ARENDO	NOME FILE: J16L1_07_02_03_002_0101_OPD_02.Awg
02		REVISIONE PER ADEMPIMENTO CARTOGRAFICO	TECNICA - LUNGO	CRISCE	ARENDO	DI PROGR. REL. DI. REC.
03		RECEPIMENTO OSSERVAZIONI	TECNICA - LUNGO	CRISCE	ARENDO	J16L1_07_02_03_002_0101_OPD_02

IL PRESENTI DOCUMENTO NON POTRA' ESSERE CONSULTATO, RIPRODOTTO O TRANSMESSE IN QUALSIASI MODO, SENZA IL CONSENSO SCRITTO DELLA AUTOSTRADA BRESCIA VERONA VICENZA PADOVA S.p.A. TUTTI I DIRITTI RISERVATI. SE NE VIETANO IN TUTTI I MODO LA RIPRODUZIONE, L'USO, LA TRASMISSIONE O LA DISTRIBUZIONE IN QUALSIASI MODO, SENZA IL CONSENSO SCRITTO DELLA AUTOSTRADA BRESCIA VERONA VICENZA PADOVA S.p.A.