

PLANIMETRIA FASE DEFINITIVA
Scala 1:200

Scambio carreggiata
Progr. 17+266.50 ASSE NORD
Progr. 17+268.98 ASSE SUD

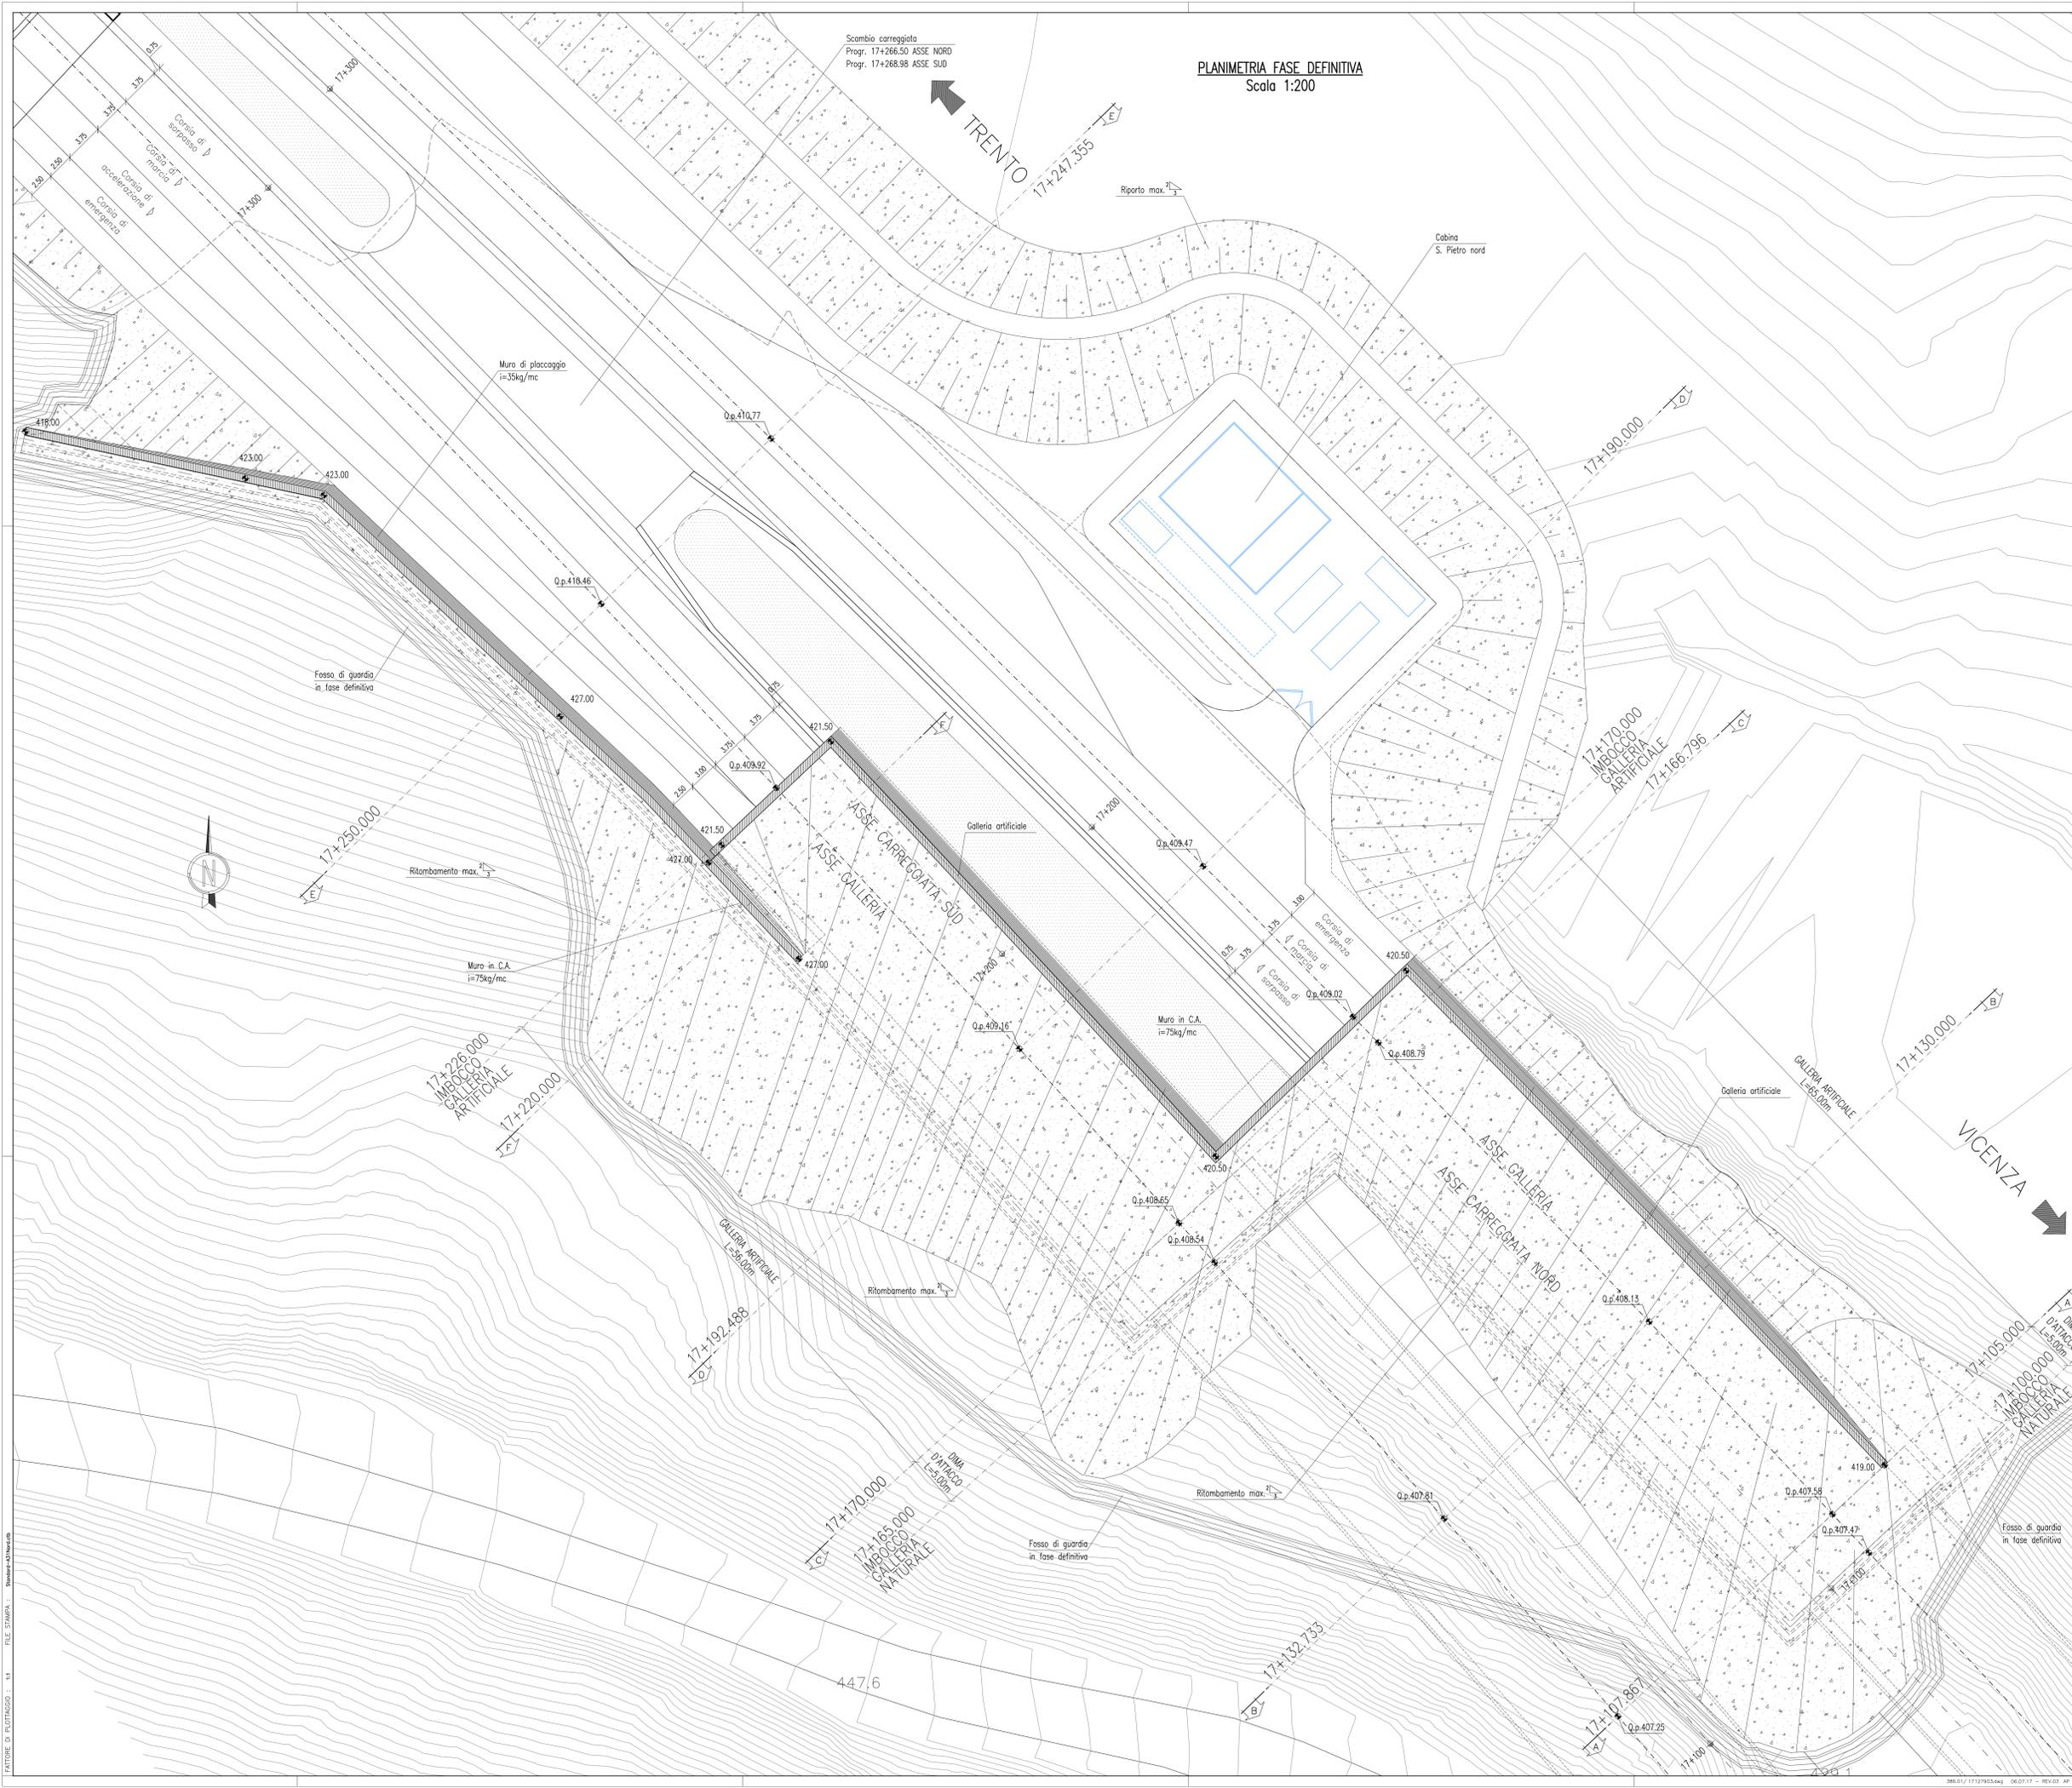


TABELLA MATERIALI


CLS	C28/35
GALLERIA ARTIFICIALE E MURI DI SOSTEGNO	X01+XC3+XF2
CLASSE DI RESISTENZA	0.5
CLASSE DI ESPOSIZIONE	CEMIV 32.5R-42.5R
MASSIMO RAPPORTO A/C	340kg/m ³
CEMENTO	3/c
MINIMO CONTENUTO IN CEMENTO	S3-S4
CONTENUTO MINIMO IN ARIA	22mm
CLASSE DI CONSISTENZA	5cm
DIAMETRO MASSIMO DEGLI AGGREGATI	C12/15
COPRIFERRO	PREFABBRICATO
MAGRO	
FOSSO DI GUARDIA	
ACCIAIO	
ACCIAIO ARMATURE	B450C
RETE ELETTRICALDATA	B450C
MATERIALE DI RITOMBAMENTO	
TERRENI APPARTENENTI AI GRUPPI A1-A2,	
SECONDO CLASSIFICAZIONE DEI TERRENI	
HRB-ASHITO (CNR-UNI 10006), CON:	$\gamma=18;200k/m^2; \sigma=30; c=0kPa$
MATERIALE DI RIPIOMBAMENTO ARCO ROVESCIO	
TERRENI APPARTENENTI AI GRUPPI A1-A2-A3,	
SECONDO CLASSIFICAZIONE DEI TERRENI	
HRB-ASHITO (CNR-UNI 10006), CON:	modulo M ₂₀ =20MPa

NOTA BENE

LO SCUDO IN NATURALE DELLA CANNA SUD INTERCETTA UNA FILA DI TRONCHI DELLA PINETA A CARATTERE PROVVISORIO TRA LE DUE GALLERIE. PER ASSICURARE LA STABILITÀ DEL VERSANTE, LA REALIZZAZIONE DELLA GALLERIA ARTIFICIALE IN CANNA NORD ED IL RELATIVO RITOMBAMENTO DEVONO ESSERE COMPLETATI PRIMA DELLA PARTENZA DELLO SCUDO IN NATURALE DELLA CANNA SUD.

LEGENDA

Q.p. = QUOTA PROGETTO

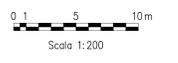

Autostrada Brescia Verona Vicenza Padova SpA
Via Fiume Gola 71 - 37135 Verona
Tel. 0462722222 Fax 0462000057 Casella Postale 4804W www.autostrad.it
AREA COSTRUZIONI AUTOSTRADALI

A4
BRESCIA VERONA VICENZA PADOVA

RINA
RINA CERTIFICAZIONE
CONFORME A UNI EN ISO 9001:2015

AUTOSTRADA VALDASTICO A31 NORD
1° LOTTO
Piovene Rocchette - Valle dell'Astico

PROGETTO DEFINITIVO

COMMITTENTE: S.p.A. AUTOSTRADA BRESCIA VERONA VICENZA PADOVA
Area Costruzioni Autostradali

PRESTATORE DI SERVIZI:
CONSORZIO RAETIA

RESPONSABILI PER LA REALIZZAZIONE TRALE E PER LE OPERAZIONI SPECIFICHE:
Teodoro S. A. (RAETIA) Area Sesto

RAPPRESENTANTE: Dott. Ing. Alberto Scotti

ELABORATO: OPERE D'ARTE MAGGIORI
OPERE IN SOTTERRANEO
GALLERIA S. PIETRO
IMBOCCO LATO NORD - FASE DEFINITIVA - PLANIMETRIA

Programma: **07_02_06_018_02**

Rev.	Data	Descrizione	Redazione	Controllo	Approvazione	SCALA: 1:200
B	02/07/17	PRIMA EMISSIONE	ROCCASOL	AGUIANO	GATTI	NOME FILE: J16L1_07_02_06_018_0101_OPD_02.dwg
E	02/07/17	REVISIONE PER VERIFICA	ROCCASOL	AGUIANO	GATTI	DI PROG. RE. DI RE.
E	02/07/17	RECEPIMENTO OSSERVAZIONI	ROCCASOL	AGUIANO	GATTI	J16L1_07_02_06_018_0101_OPD_02