




SEZIONE A-A
Scala 1:200

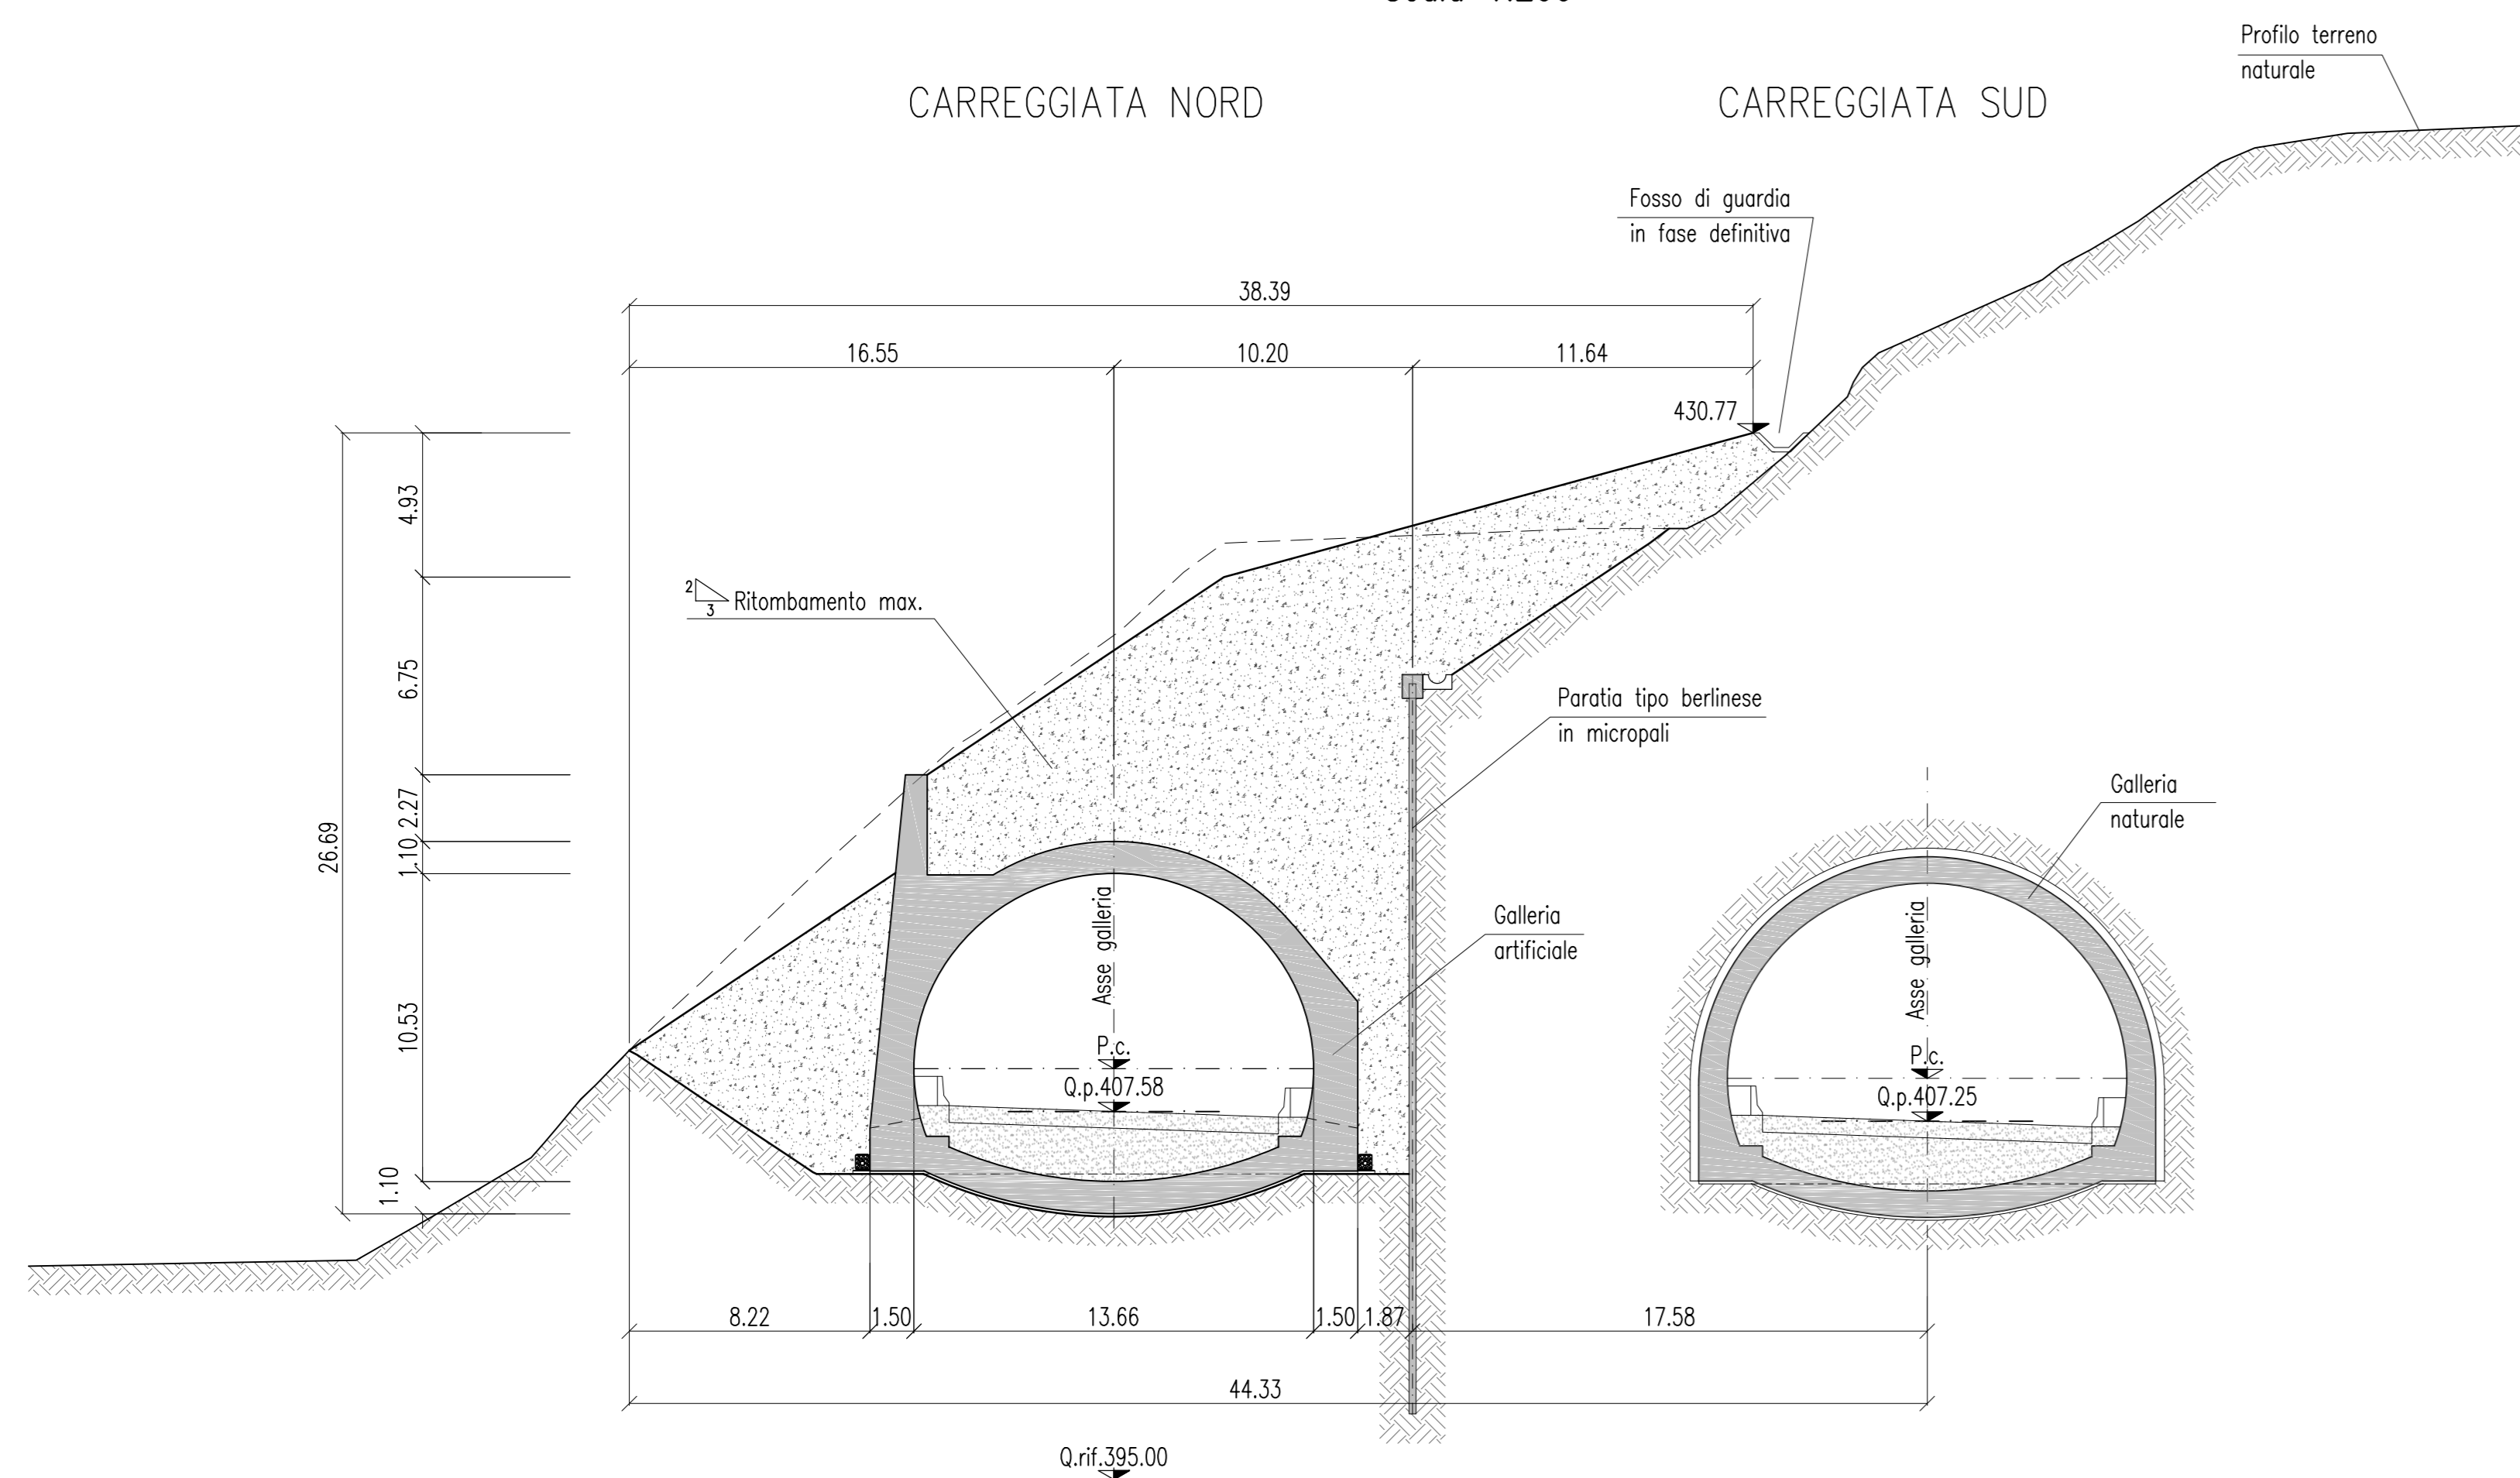


SEZIONE B-B
Scala 1:200

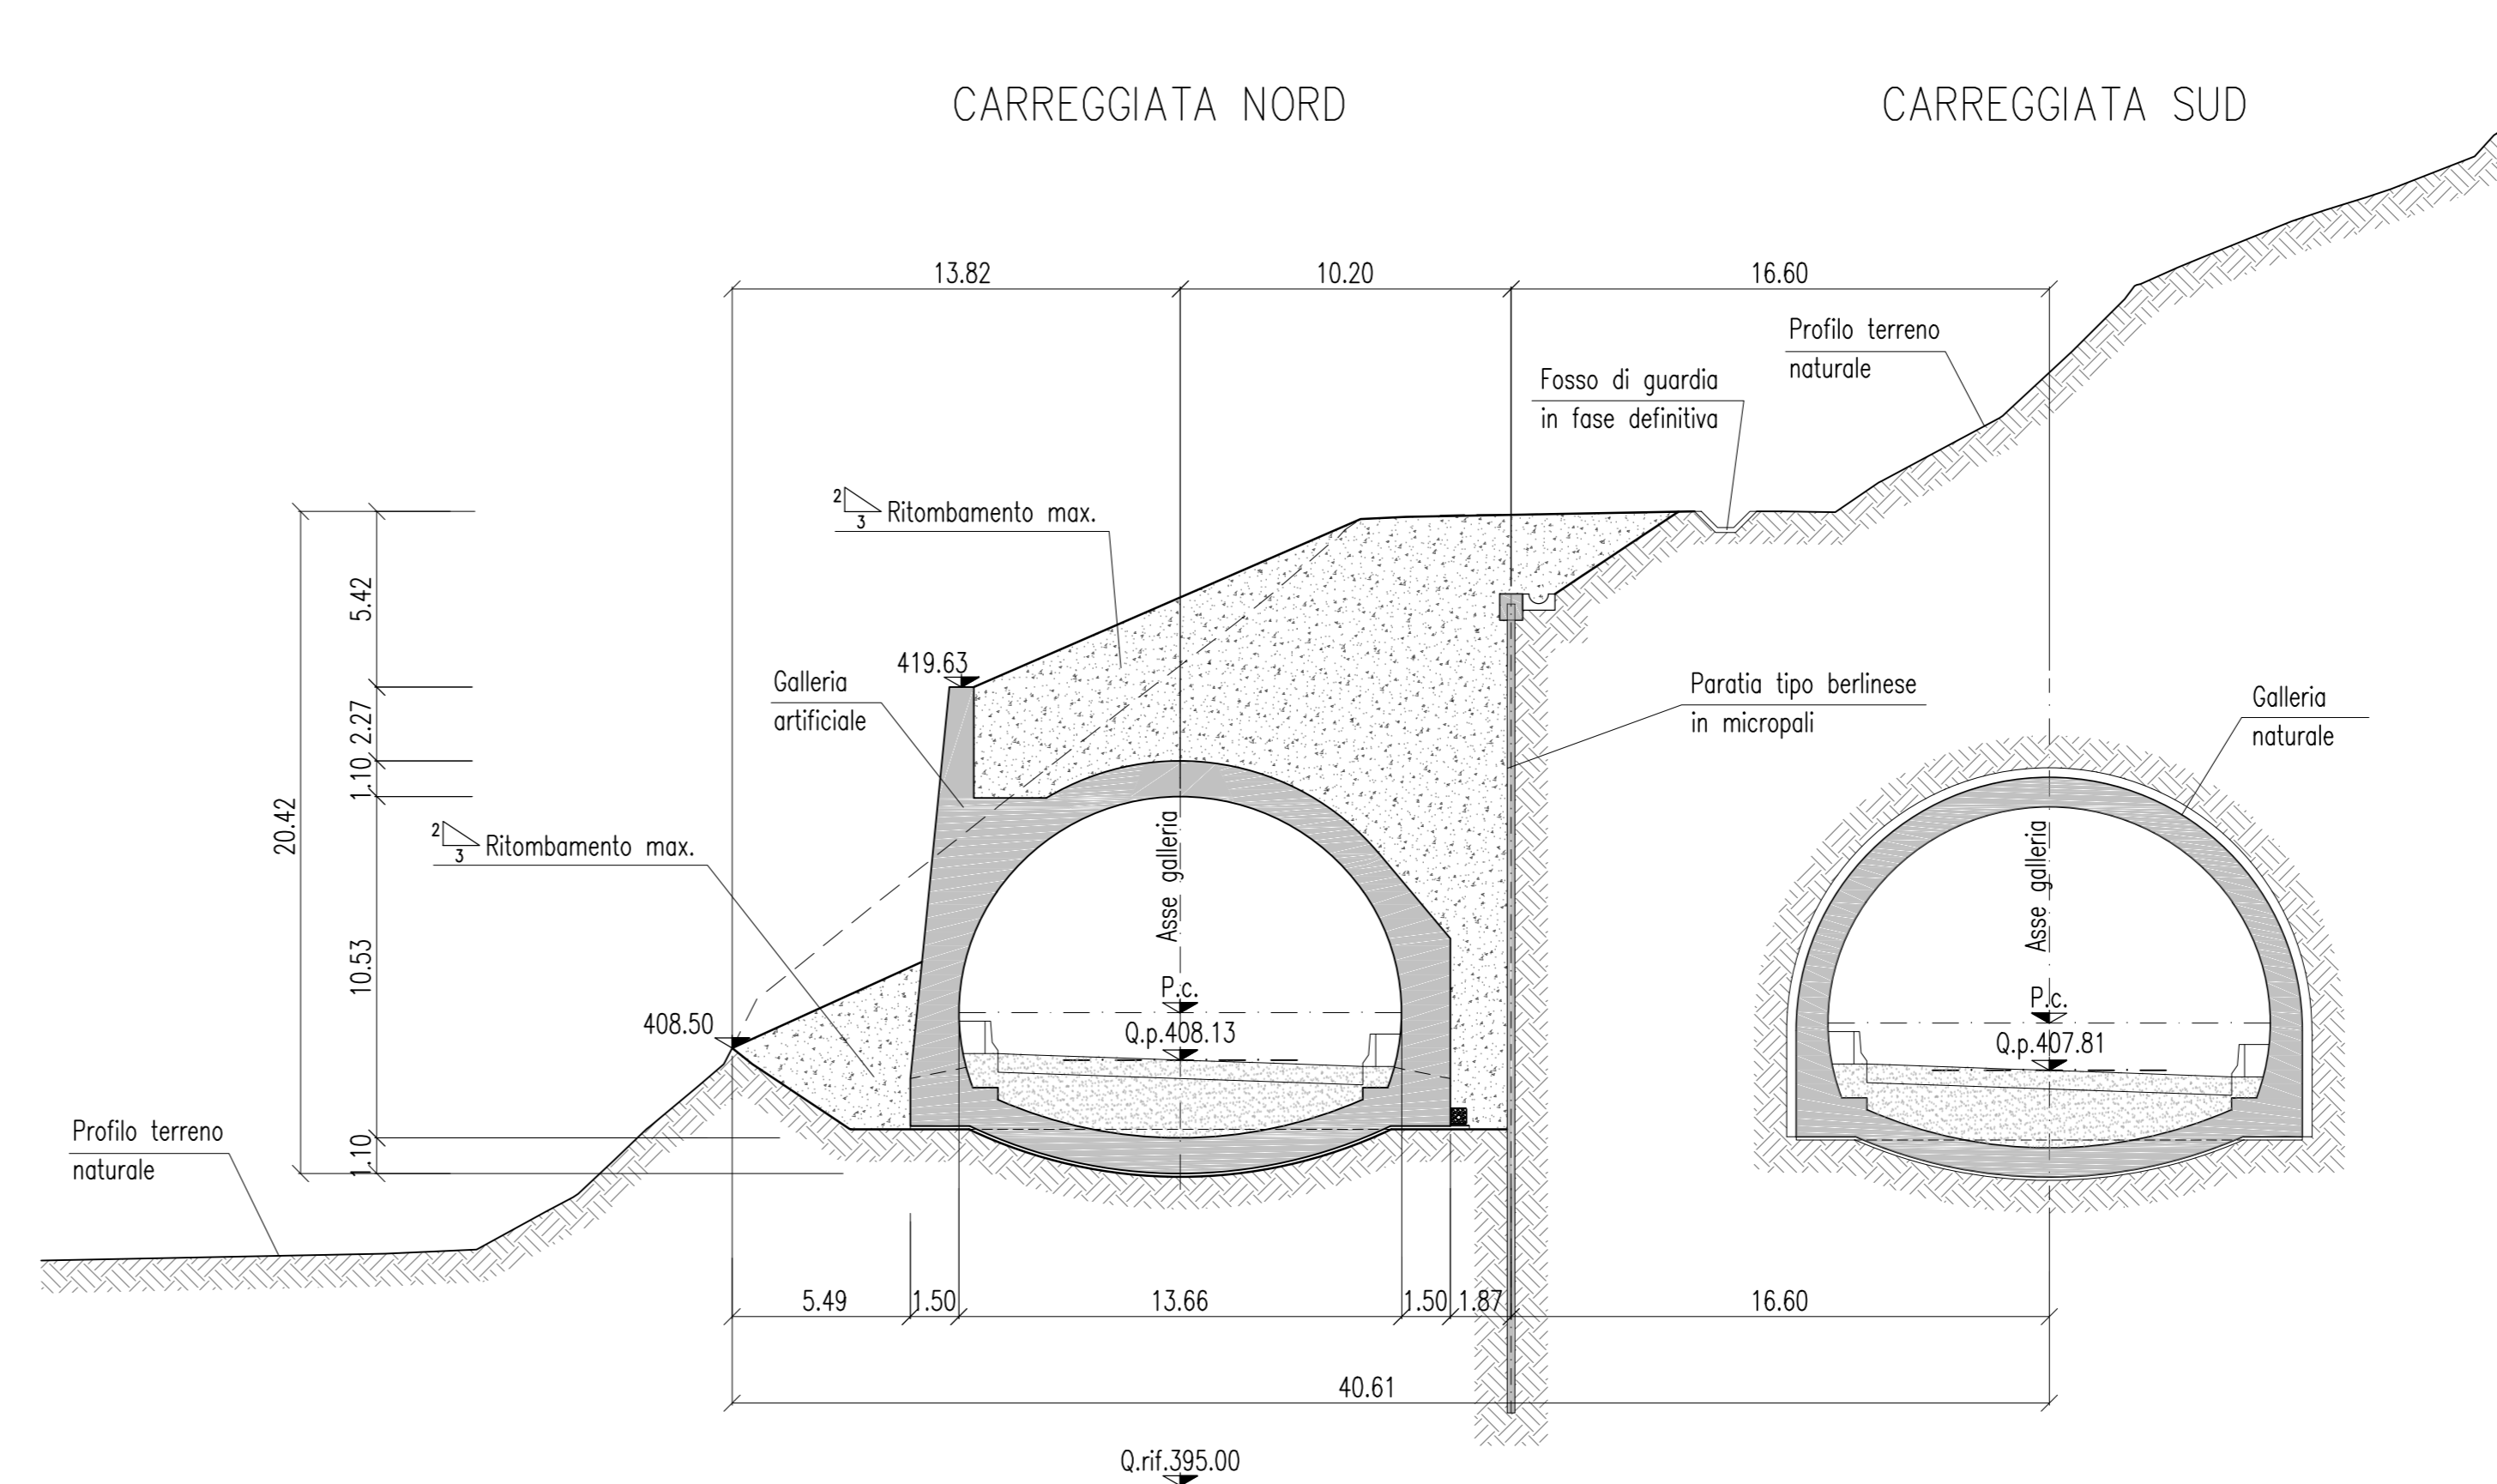


SEZIONE C-C
Scala 1:200

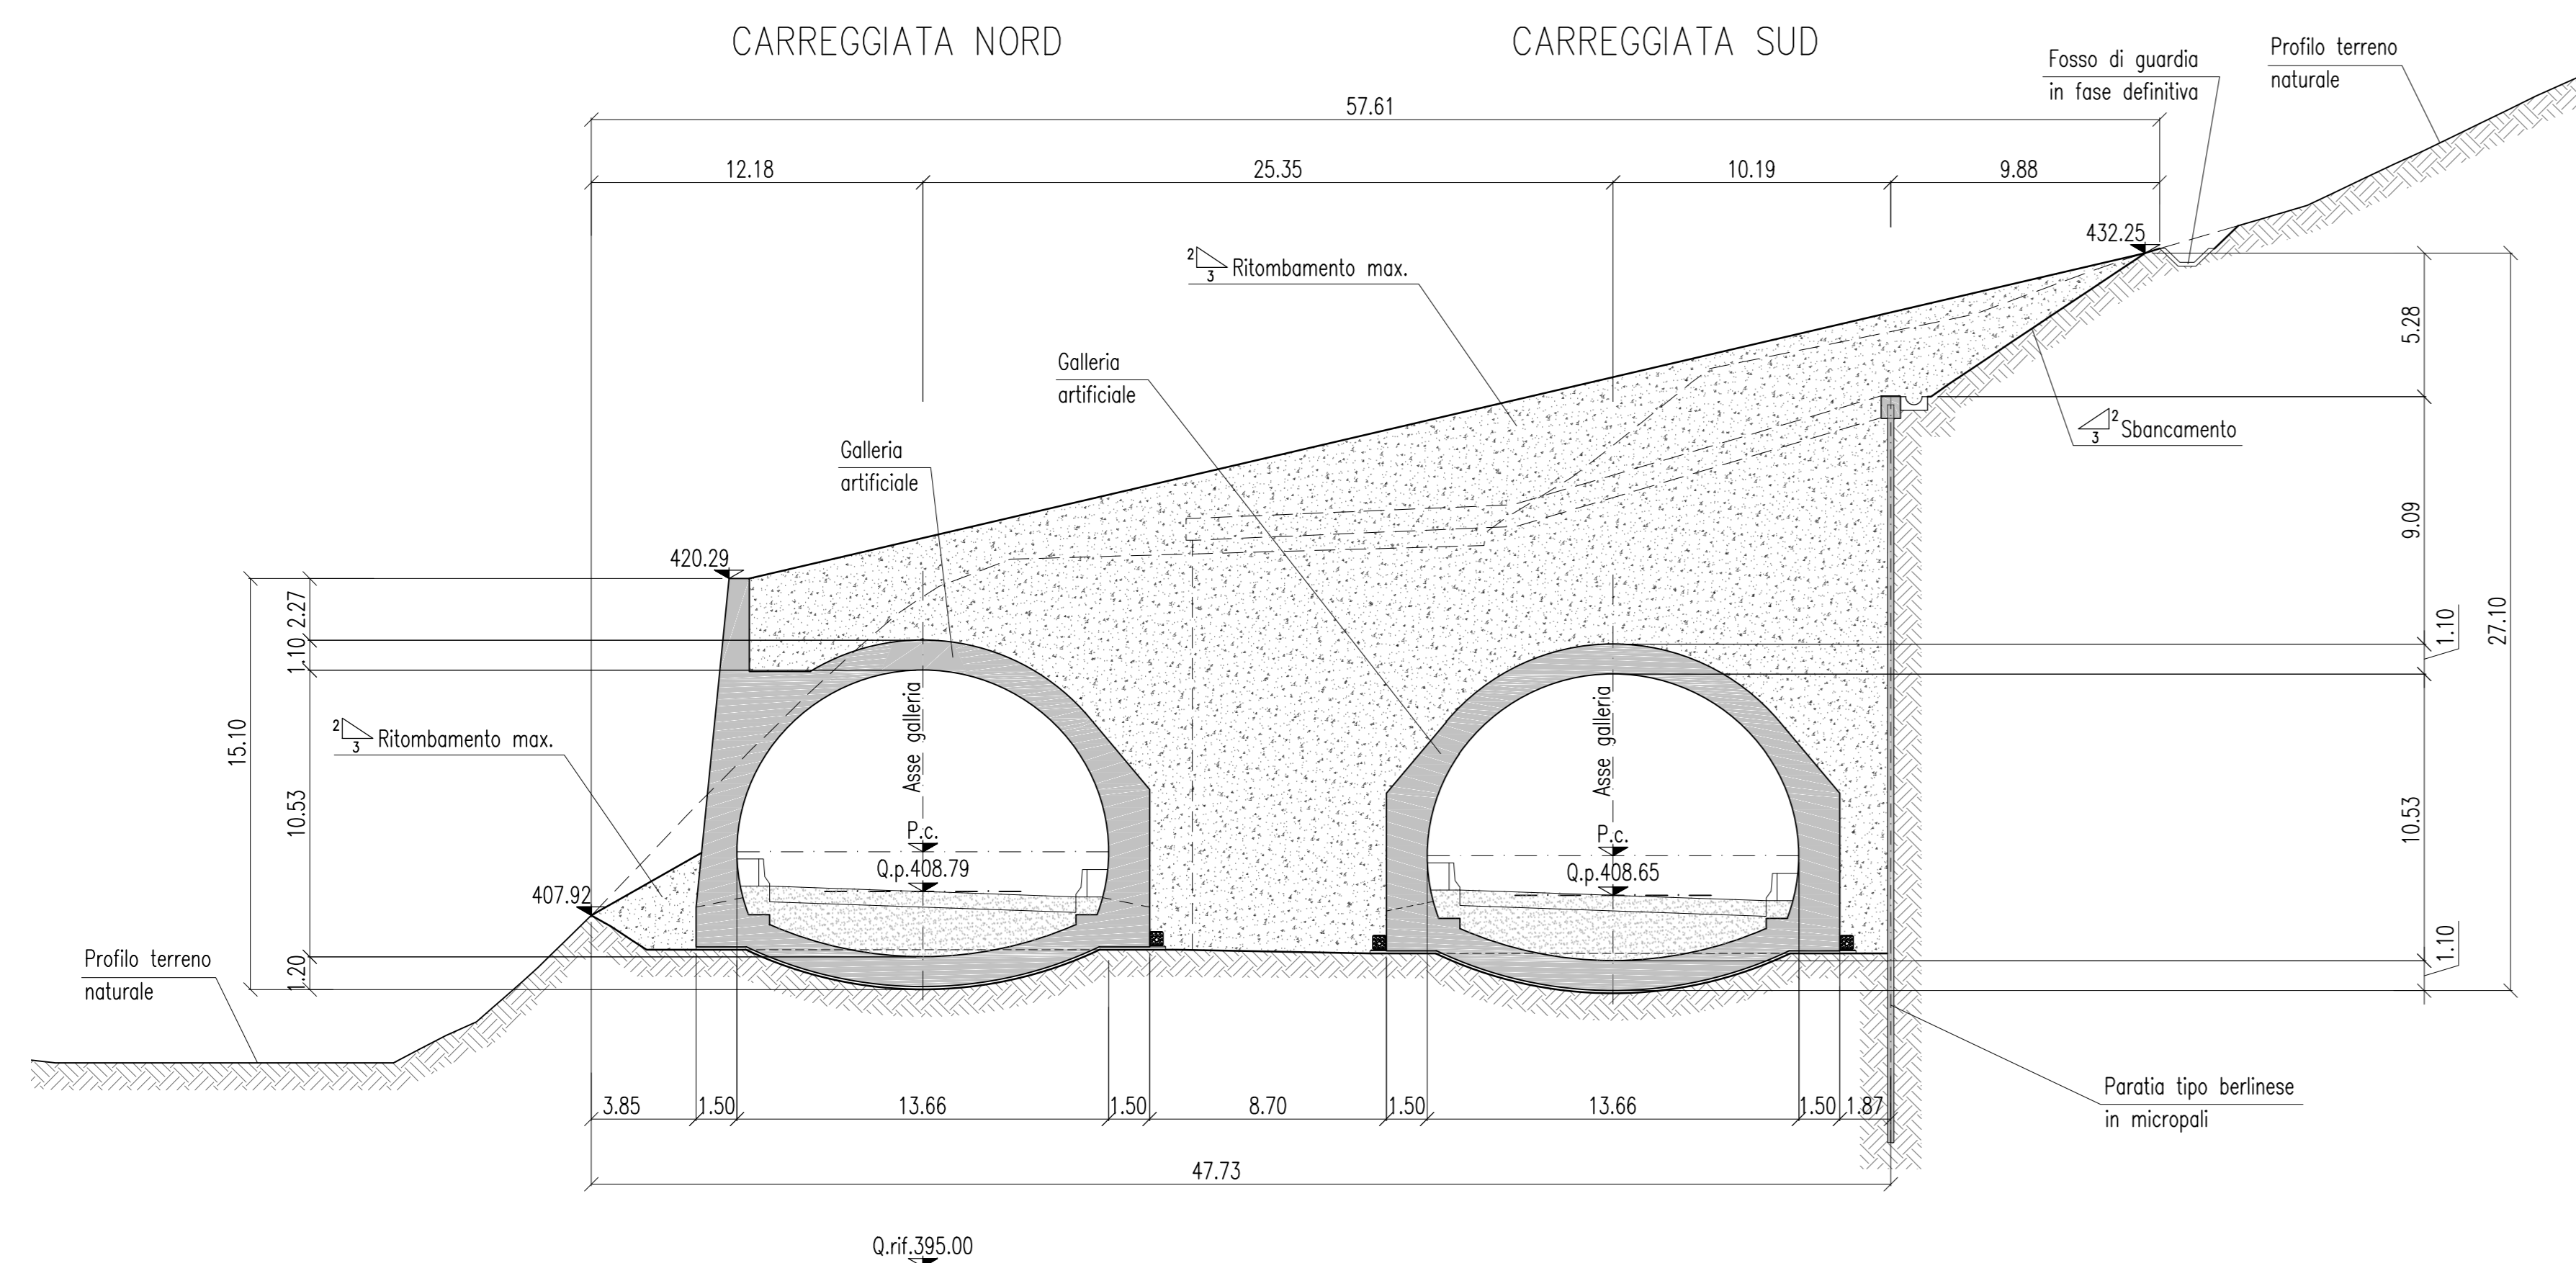

SEZIONE F-F
Scala 1:200

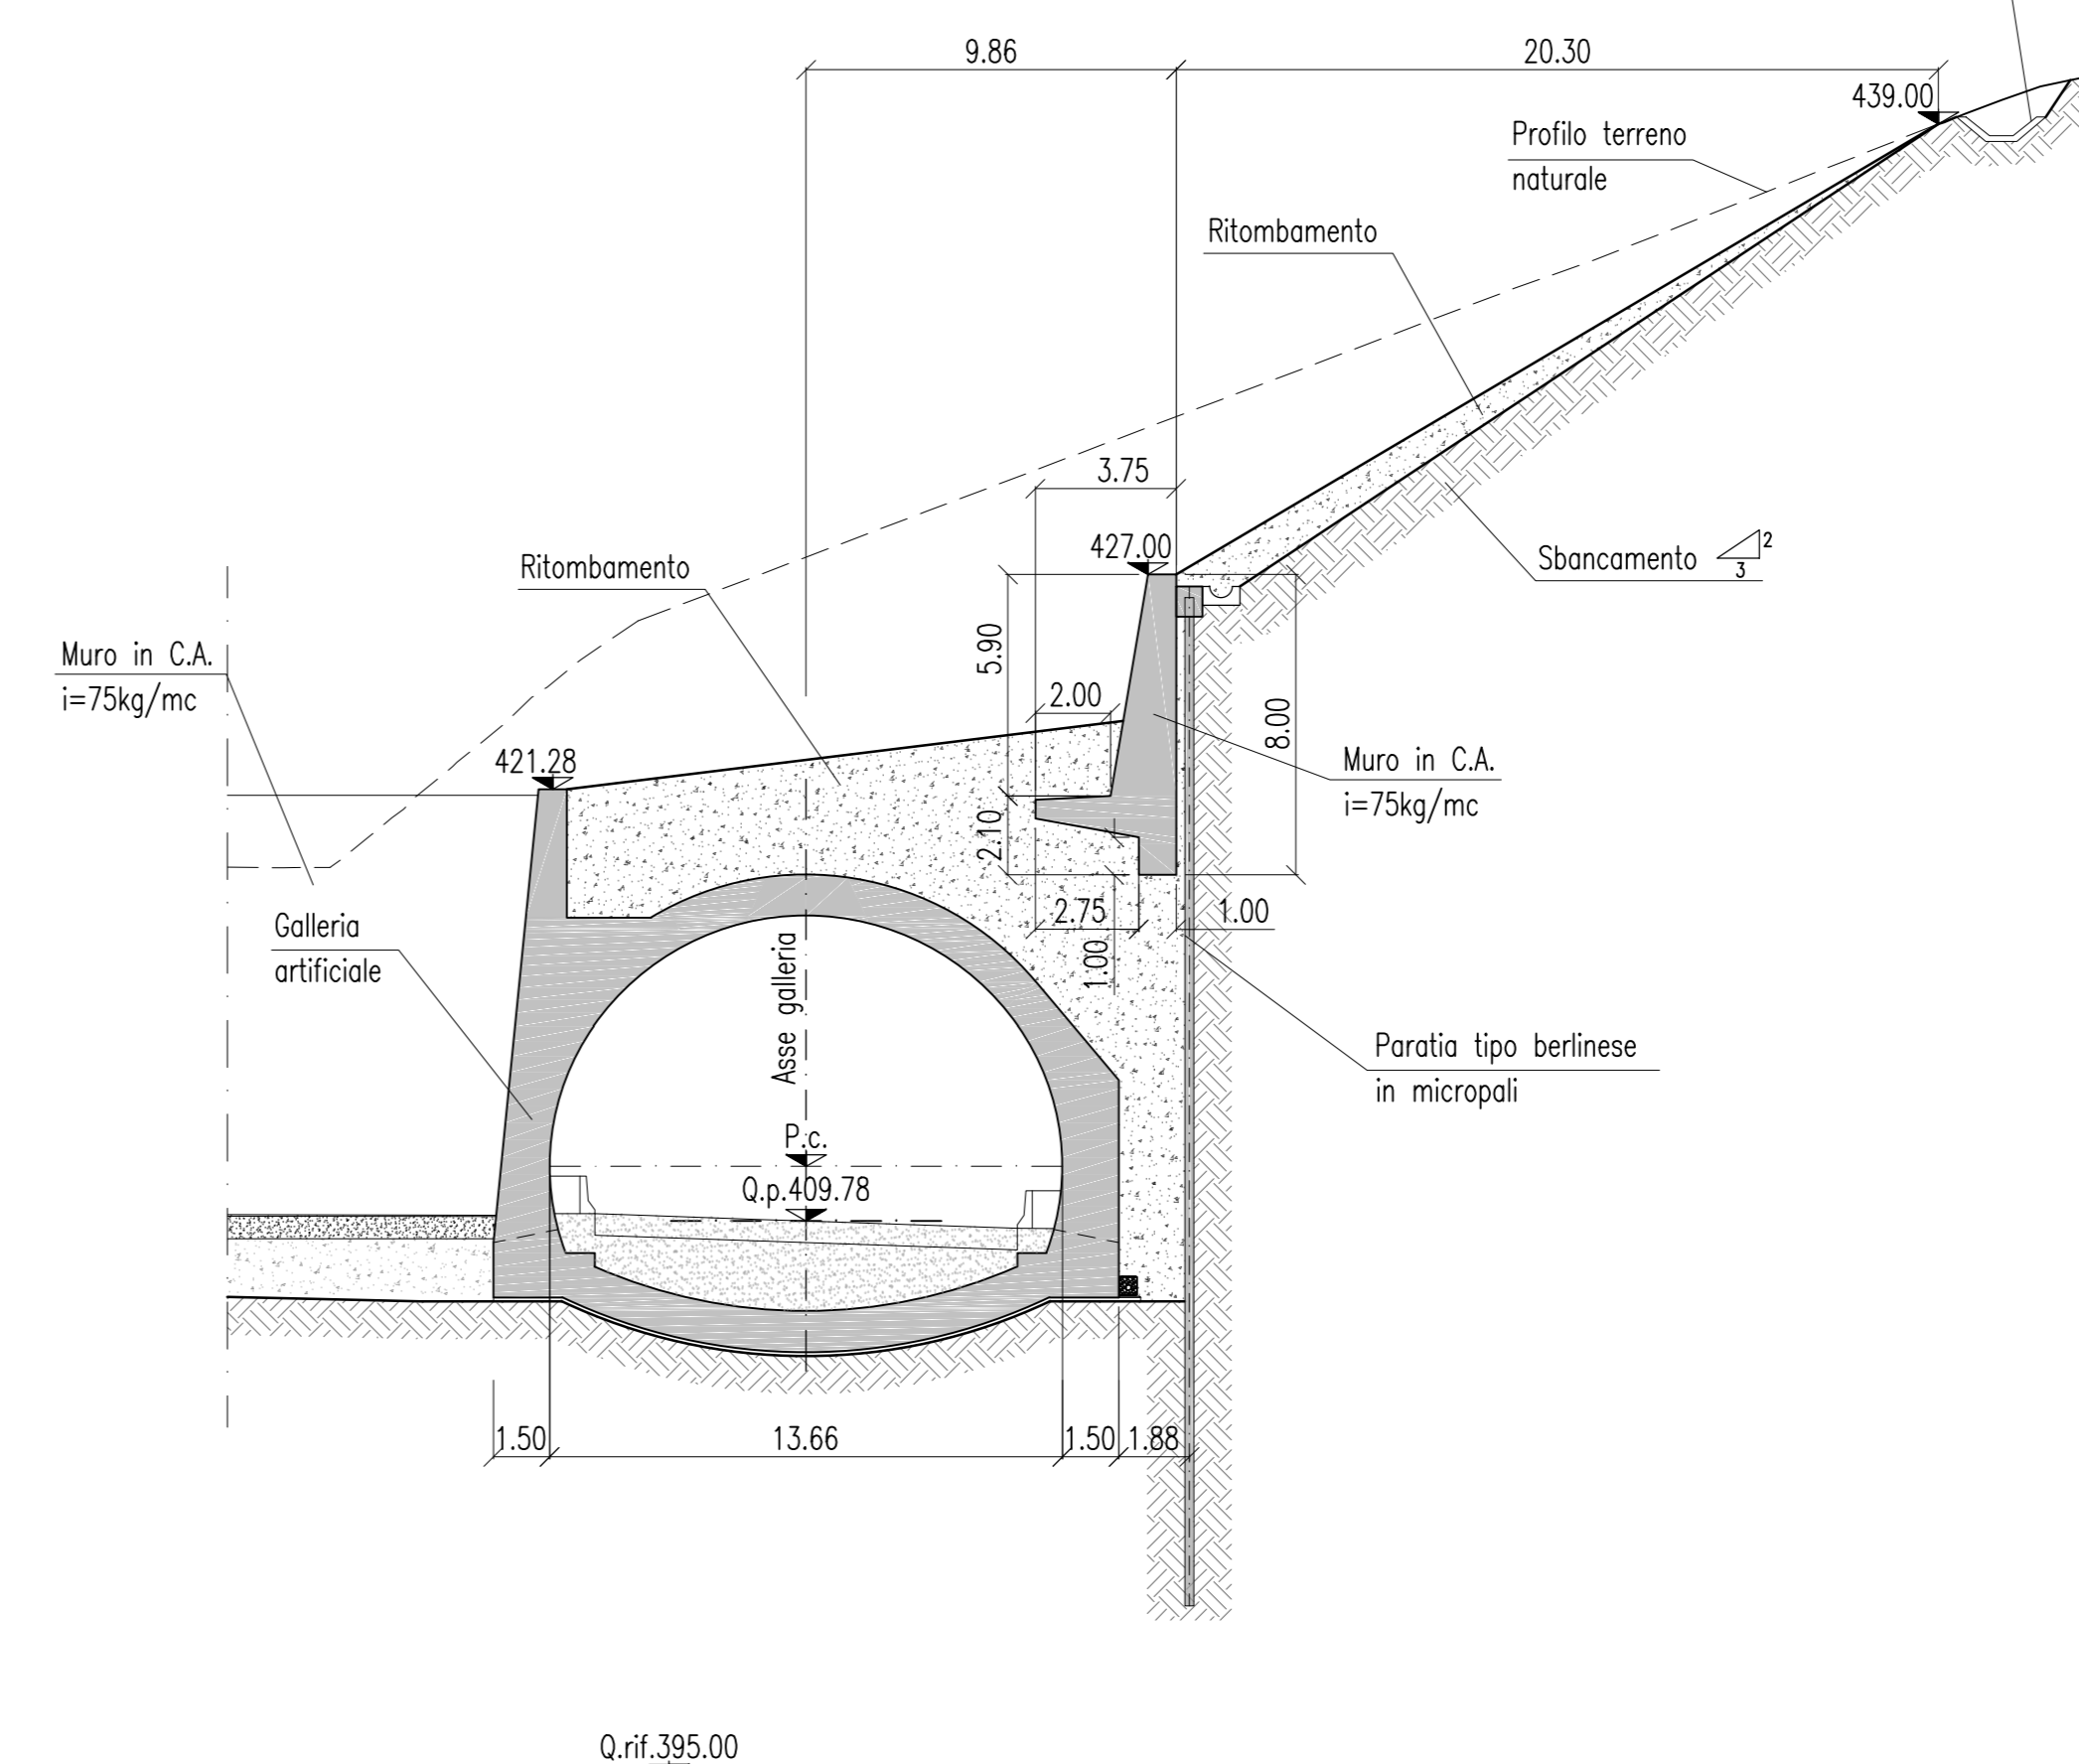

SEZIONE D-D
Scala 1:200

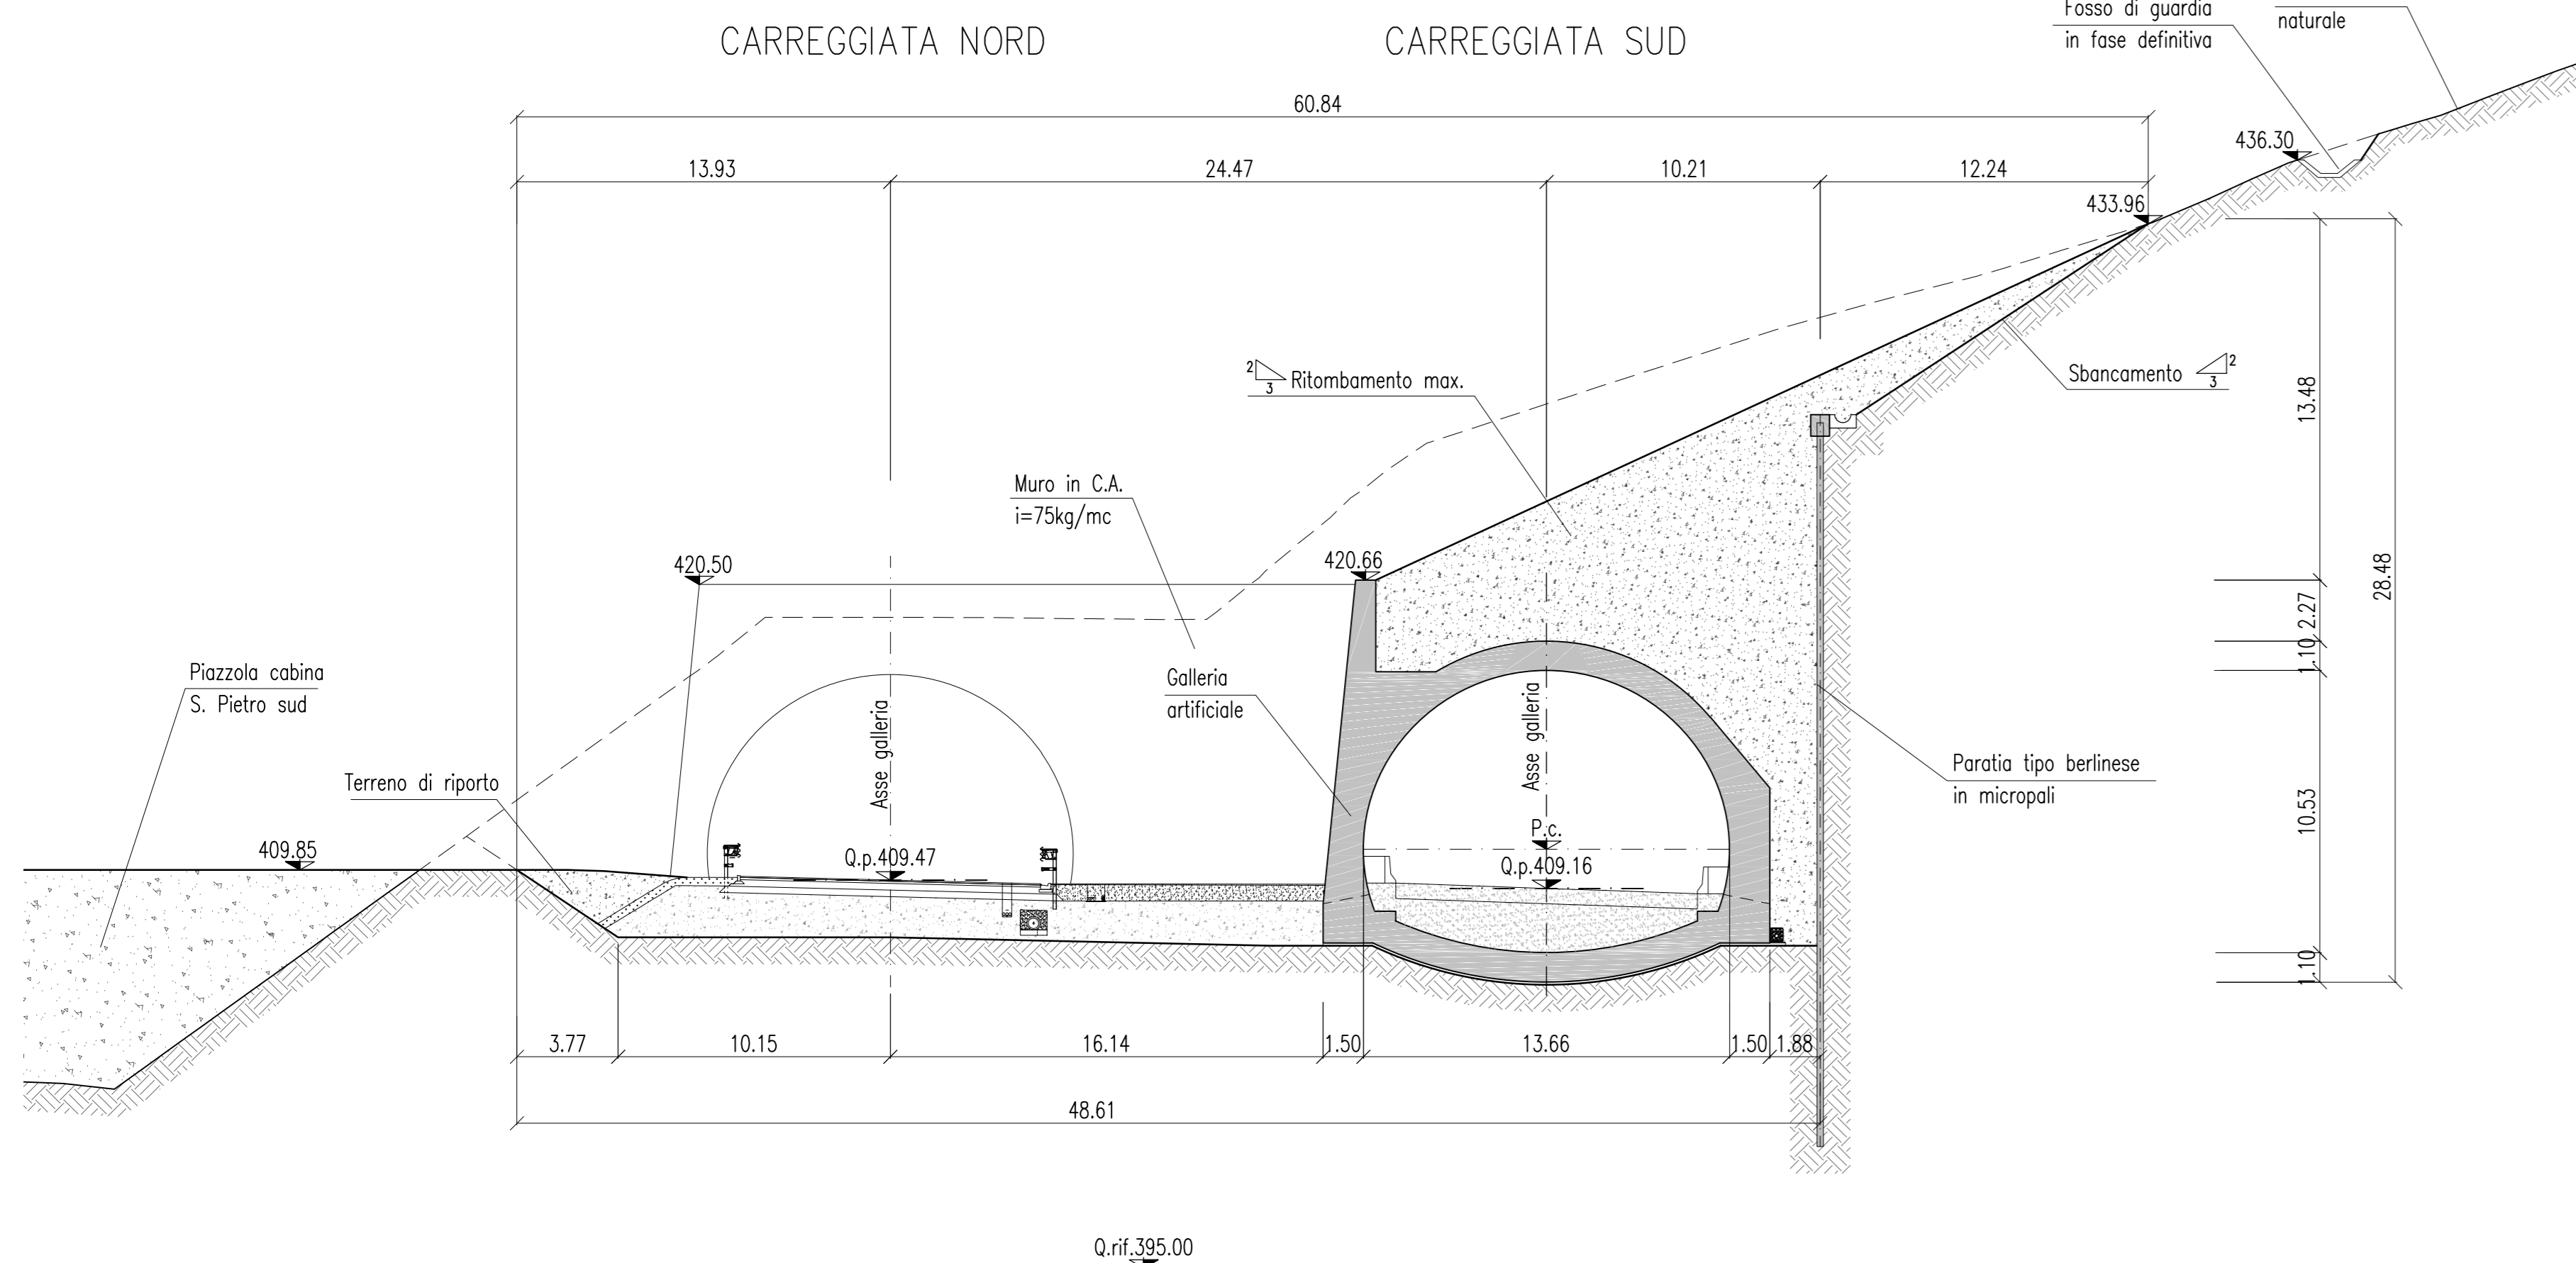

SEZIONE E-E
Scala 1:200


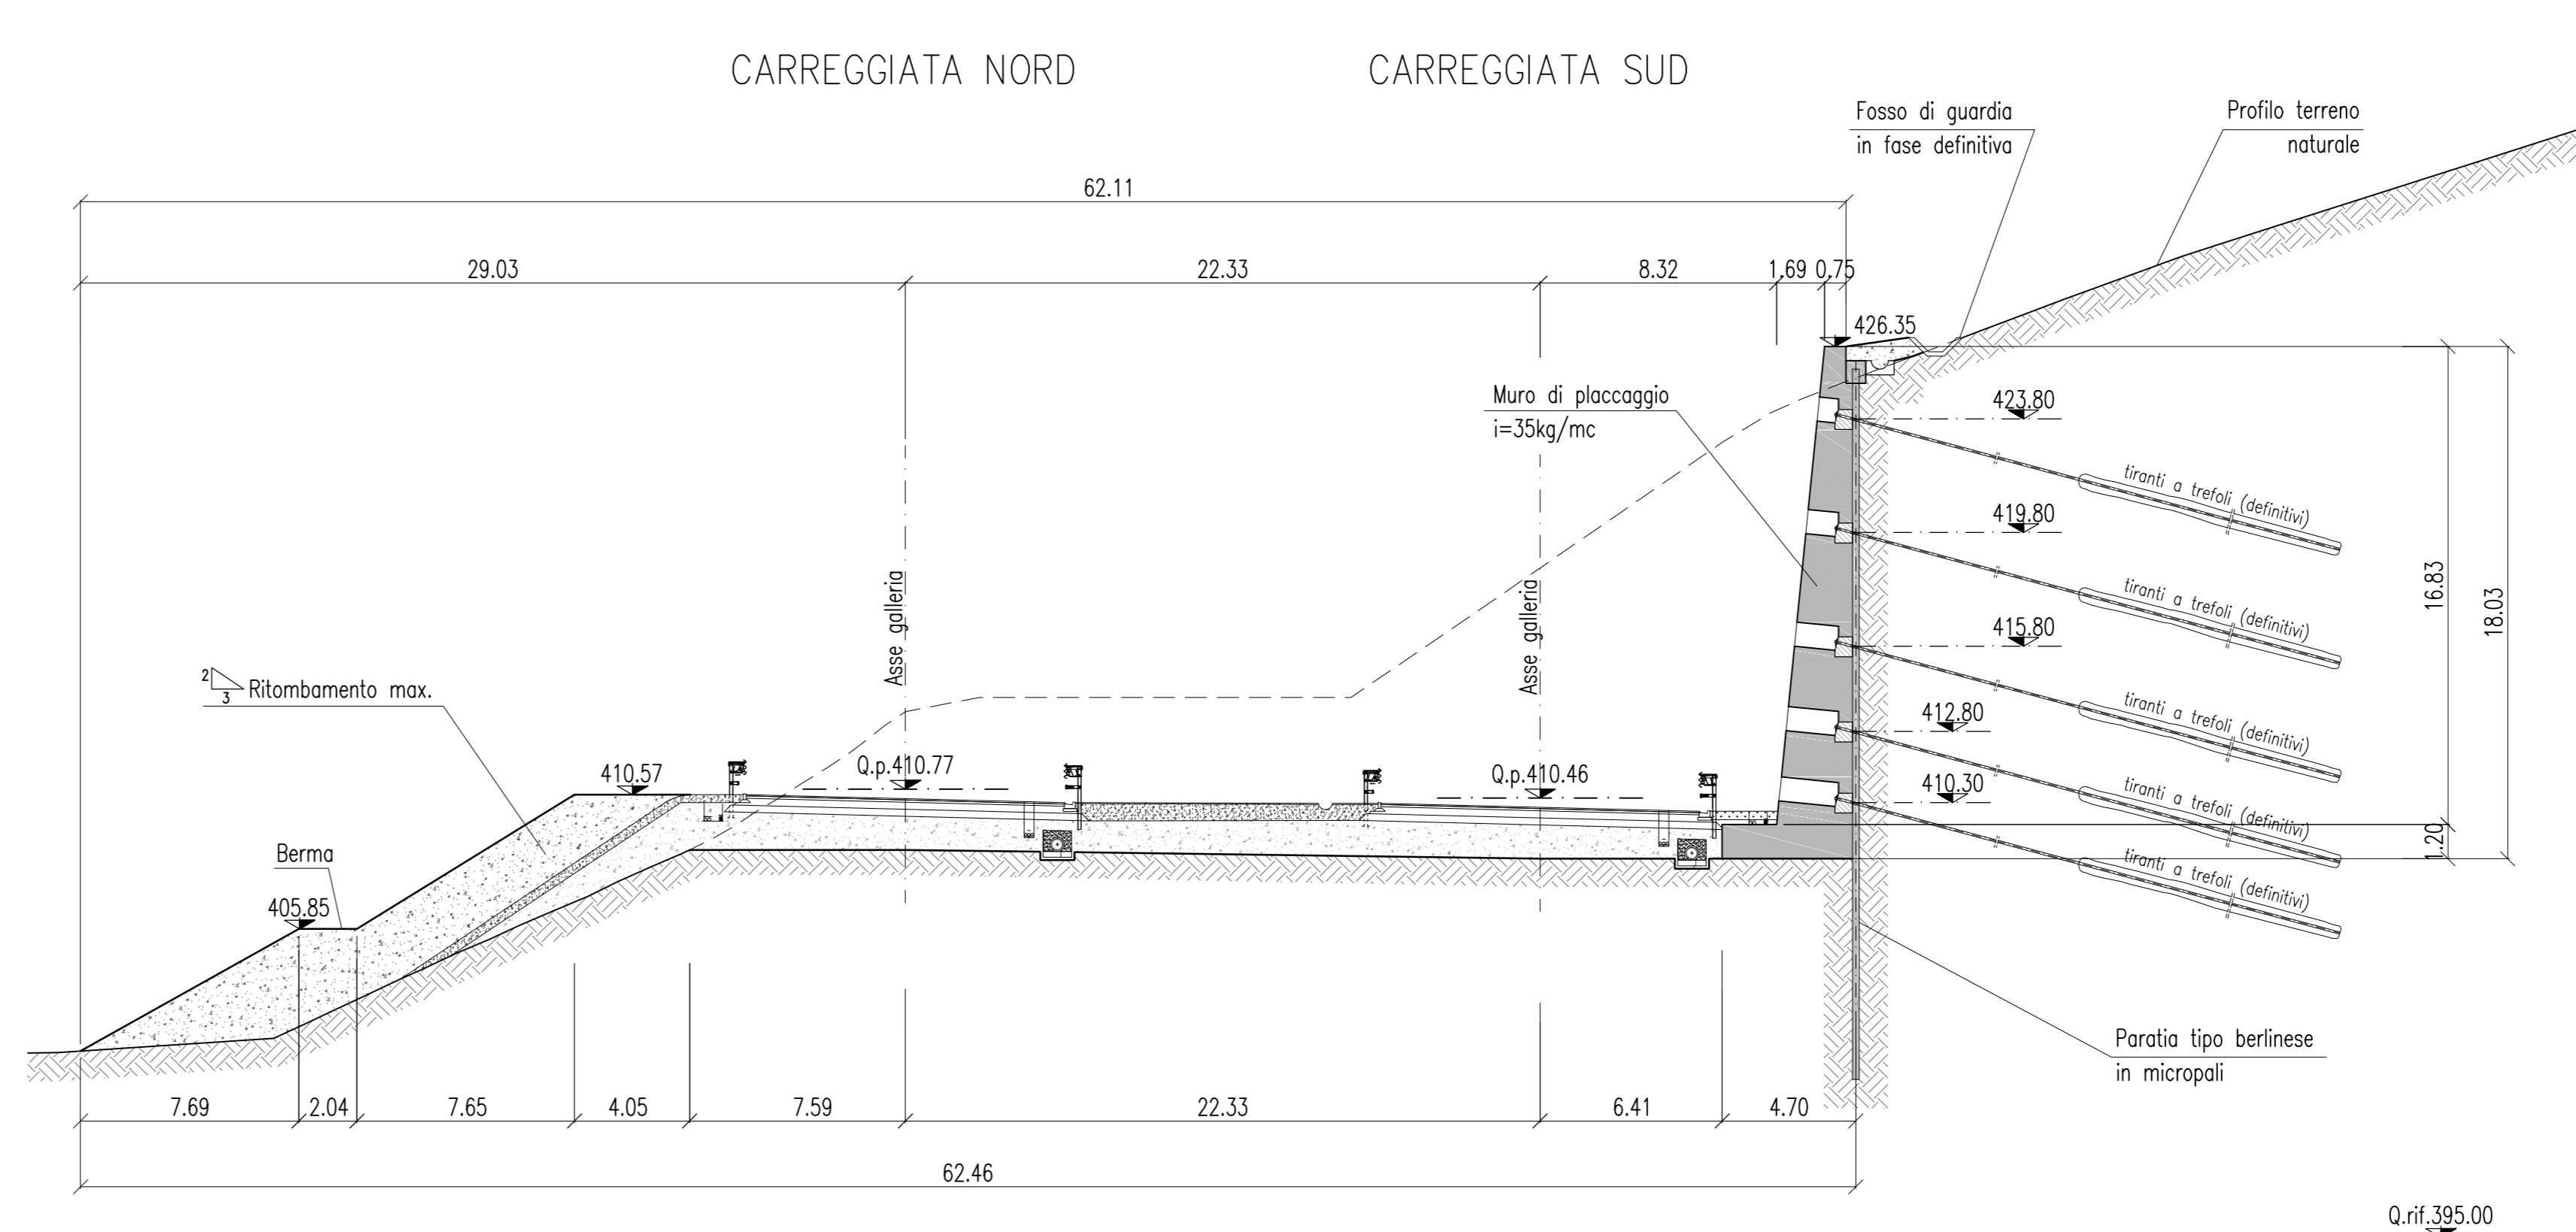


TABELLA MATERIALI	
CLS	
GALLERIA ARTIFICIALE E MURI DI SOSTEGNO	C28/35
CLASSE DI RESISTENZA	X01+XC3+XF2
CLASSE DI ESPOSIZIONE	0.5
MASSIMO RAPPORTO A/C	CEMIV 32.58-42.5R
CEMENTO	340kg/m³
CONTENUTO MINIMO IN ARIA	3%
CLASSE DI CONSISTENZA	S3-S4
DIAMETRO MASSIMO DEGLI AGGREGATI	22mm
COPRIFERRO	5cm
MAGRO	C12/15
FOSSO DI GUARDIA	PREFABBRICATO
ACCIAIO	
ACCIAIO ARMATURE	B450C
RETE ELETTROSALDATA	B450C
MATERIALE DI RITOMBAMENTO	
TERRENI APPARTENENTI AI GRUPPI A1-A2, SECONDO CLASSIFICAZIONE DEI TERRENI HRB-AASHTO (CNR-UNI 10006), CON:	$\gamma = 18,200k/m^3$; $\phi' = 32^\circ$; $c = 0kPa$
MATERIALE DI RIEMPIMENTO ARCO ROVESCIO	
TERRENI APPARTENENTI AI GRUPPI A1-A2-A3, SECONDO CLASSIFICAZIONE DEI TERRENI HRB-AASHTO (CNR-UNI 10006), CON:	modulo $Md = 20MPa$

NOTA BENE
LO SCAVO IN NATURALE DELLA CANNA SUD INTERCETTA UNA FILA DI TIRANTI DELLA PARATIA A CARATTERE PROVISIONARIO TRA LE DUE GALLERIE. PER ASSICURARE LA STABILITÀ DEL VERSANTE, LA REALIZZAZIONE DELLA GALLERIA ARTIFICIALE IN CANNA NORD ED IL RELATIVO RITOMBAMENTO DEVONO ESSERE COMPLETATI PRIMA DELLA PARTENZA DELLO SCAVO IN NATURALE DELLA CANNA SUD.

LEGENDA	
P.c.	= PIANO DEI CENTRI
Q.p.	= QUOTA PROGETTO

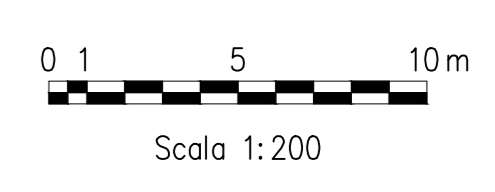

AUTOSTRADA VALDASTICO A31 NORD
1° LOTTO
Piovene Rocchette - Valle dell'Astico

PROGETTO DEFINITIVO

COMITENTE: **AUTOSTRADA BRESCIA VERONA VICENZA PADOVA S.p.A.**
Area Costruzioni Autostradali

PRESTATORE DI SERVIZI: **CONSORZIO RAEIA**
IMBOCCO LATO NORD - FASE DEFINITIVA - SEZIONI

PROGETTAZIONE: **ROCKSOIL**

ELABORATO: **OPERE D'ARTE MAGGIORI OPERE IN SOTTERRANEO GALLERIA S. PIETRO**

Progresso: **07 02 06 020 02**

Rev.	Data	Descrizione	Redazione	Controllo	Approvazione	SCALA
01	07/02/2022	PRIMA EMISSIONE	ROCKSOIL - CADARUSSA	AMICI	GATTI	1:200
02	07/02/2022	MODIFICAZIONE VERBALE	ROCKSOIL - CADARUSSA	AMICI	GATTI	DI PROG.
03	07/02/2022	RECUPERO OSSERVAZIONI	ROCKSOIL - CADARUSSA	AMICI	GATTI	DI PROG.

Nome file: J16L1_07_02_06_020_0101_020_02.dwg
Data: 07/02/2022 10:00:00
Autore: J16L1_07_02_06_020_0101_020_02