SEZIONE TRASVERSALE TIPO

0 1 2 3 4 5m

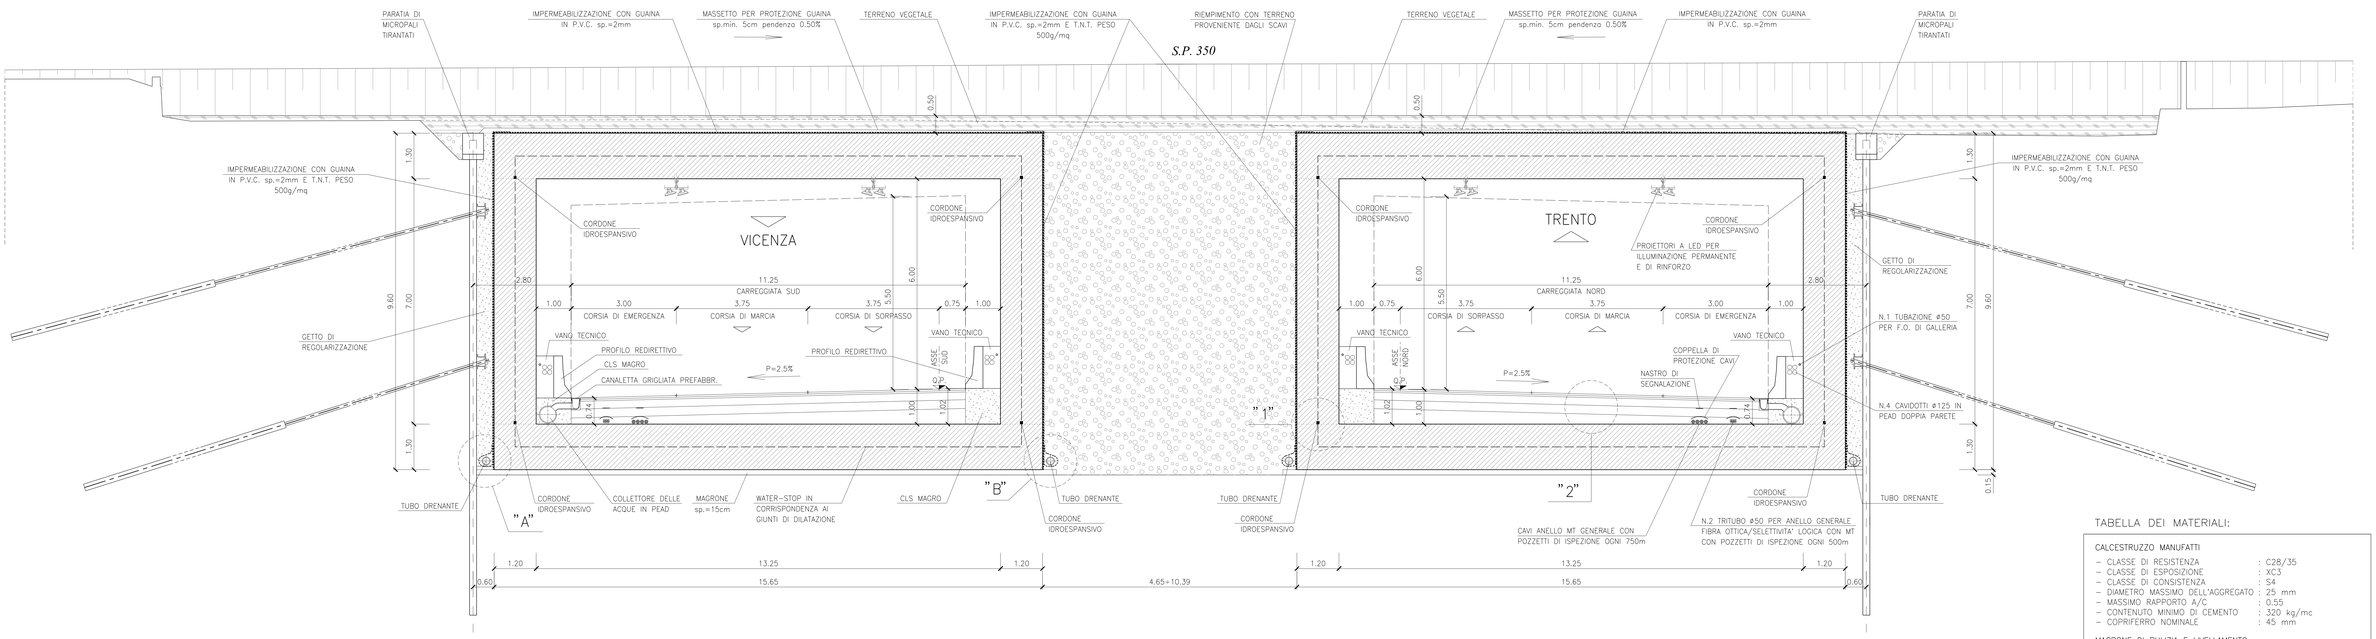

TABELLA DEI MATERIALI:

CALCESTRUZZO MANUFATTI

- CLASSE DI RESISTENZA : C28/35
- CLASSE DI ESPOSIZIONE : XC3
- CLASSE DI CONSISTENZA : S4
- DIAMETRO MASSIMO DELL'AGGREGATO : 25 mm
- MASSIMO RAPPORTO A/C : 0.55
- CONTENUTO MINIMO DI CEMENTO : 320 kg/mc
- COPRIFERRO NOMINALE : 45 mm

MAGRONE DI PULIZIA E LIVELLAMENTO

- CLASSE DI RESISTENZA : C12/15
- CONTENUTO MINIMO DI CEMENTO : 150 kg/mc

ACCIAIO PER CEMENTO ARMATO : B450C

INCIDENZE ACCIAIO

- GALLERIA SCATOLARE 120 kg/m³
- MURI DI IMBOCCO 70 kg/m³
- CORDOLO PARATIA PROVVISORIA 80 kg/m³

PARTICOLARE "A"

0 0.2 0.4 0.6 0.8 1m

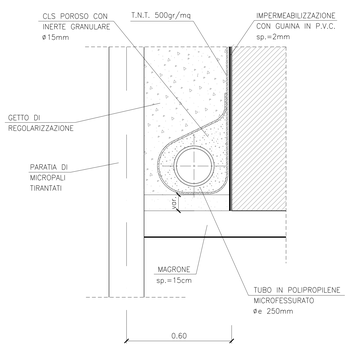

PARTICOLARE "B"

0 0.2 0.4 0.6 0.8 1m

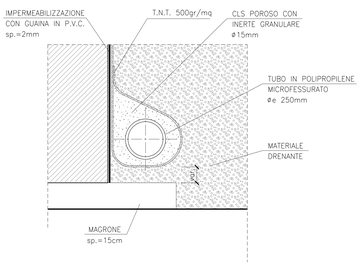

SEZIONE ORIZZONTALE DEL GIUNTO DI DILATAZIONE IN PARETE

0 0.2 0.4 0.6 0.8 1m

(•) NOTA:
L'ELEMENTO DI SEPARAZIONE (sp. 20mm) PUO' ESSERE DI POLISTIROLO, POPULIT, FRIGOLIT O ALTRO MATERIALE SIMILARE

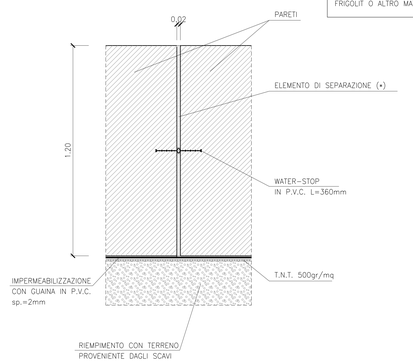

PARTICOLARE 1
RIPRESE DI GETTO

0 0.2 0.4 0.6 0.8 1m

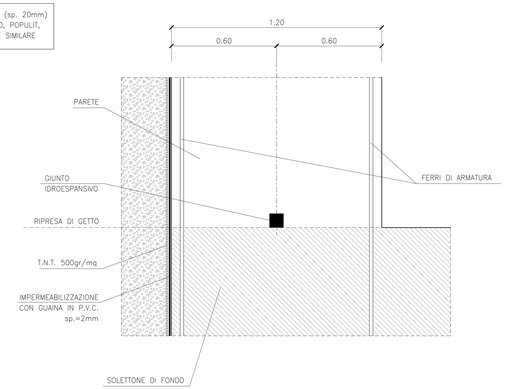

PARTICOLARE 2
PAVIMENTAZIONE DRENANTE

0 0.2 0.4 0.6 0.8 1m

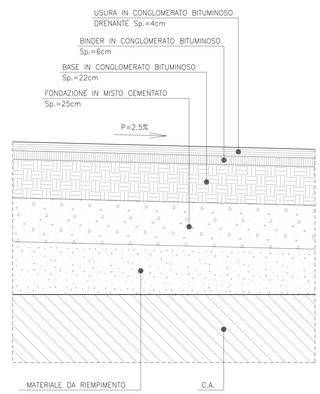

AUTOSTRADA BRESCIA VERONA VICENZA PADOVA
Autostrada Brescia Verona Vicenza Padova SpA
Via Flavio Gioia 71 37138 Verona
tel. 045/8272222 Fax 045/8009051 Casella Postale 468/M www.autostrade.it
AREA COSTRUZIONI AUTOSTRADALI
RINA

AUTOSTRADA VALDASTICO A31 NORD

1° LOTTO

Piovene Rocchette - Valle dell'Astico

PROGETTO DEFINITIVO

CUP	E27B1 30006 60006
WBS	B25.A7A.L1
COMMESSA	J16L1

COMMITTENTE
S.p.A. AUTOSTRADA BRESCIA VERONA VICENZA PADOVA
Area Costruzioni Autostradali

CAPO COMMESSA PER LA PROGETTAZIONE
Dott. Ing. Gabriele Cantarella

PRESTATORE DI SERVIZI:
CONSORZIO RAETIA
RAPPRESENTANTE: Dott. Ing. Alberto Scotti

RESPONSABILE INTEGRAZIONE TRA LE PRESTAZIONI SPECIALISTICHE:
Technital Ing. Giuseppe Denso

PROGETTAZIONE:
CONSORZIO RAETIA
ING. ALBERTO SCOTTI
ORDINE DEGLI INGEGNERI DELLA PROVINCIA DI TRENTO N. 1139

ELABORATO: OPERE D'ARTE MAGGIORI
GALLERIA ARTIFICIALE S. AGATA 1

SEZIONE TRASVERSALE TIPO E PARTICOLARI COSTRUTTIVI

Progressivo: 07 03 01 006 02
Rev.: 02

Rev.	Data	Descrizione	Redazione	Controllo	Approvazione
0	MAG.07	PRIMA EMISSIONE	TECHNITAL - M. MAGRO	G. PEZZINI	A. NERVO
1	SGIO.07	RI-ESEME PER VERIFICA	TECHNITAL - M. MAGRO	G. PEZZINI	A. NERVO
2	LUG.07	RECIPROCO OSSERVAZIONI	TECHNITAL - M. MAGRO	G. PEZZINI	A. NERVO

SCALA: 1:50-1:10
NOME FILE: J16L1_07_03_01_006_0101_0PD_02.dwg
CIG | RIGOR | IC | IA | RO
J16L1_07_03_01_006_0101_0PD_02

IL PRESENTE DOCUMENTO NON POTRA' ESSERE COPIATO, RIPRODOTTO O TRASMESSO PARZIALMENTE O TOTALMENTE A PERSONE, DITTE O ENTI DIVERSI DA AUTOSTRADA BRESCIA VERONA VICENZA PADOVA S.p.A. CHE LI RILASCIA NON AUTORIZZATI, SENZA PRECEDENTE AUTORIZZAZIONE SCRITTA DI AUTOSTRADA BRESCIA VERONA VICENZA PADOVA S.p.A.
THIS DOCUMENT MAY NOT BE COPIED, REPRODUCED OR PUBLISHED, EITHER IN PART OR IN ITS ENTIRETY, WITHOUT THE WRITTEN PERMISSION OF AUTOSTRADA BRESCIA VERONA VICENZA PADOVA S.p.A., UNAUTHORIZED USE WILL PROSECUTED BY LAW.