CAVALCAVIA VIA COLOMBARA
PIANTA IMPALCATO
SCALA 1:100

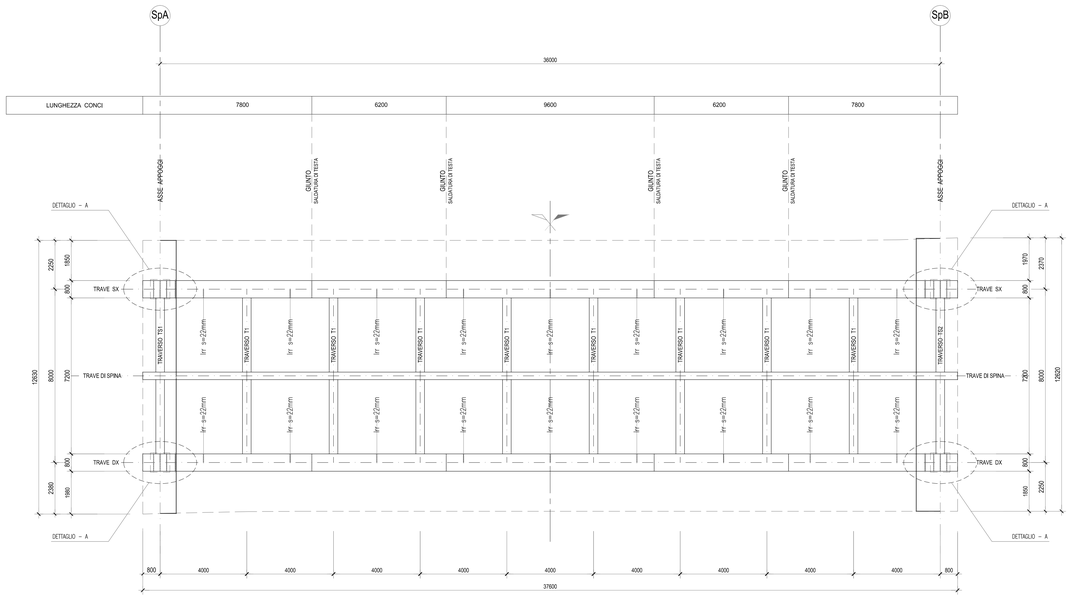

CAVALCAVIA VIA COLOMBARA
SEZIONE LONGITUDINALE IMPALCATO
SCALA 1:200

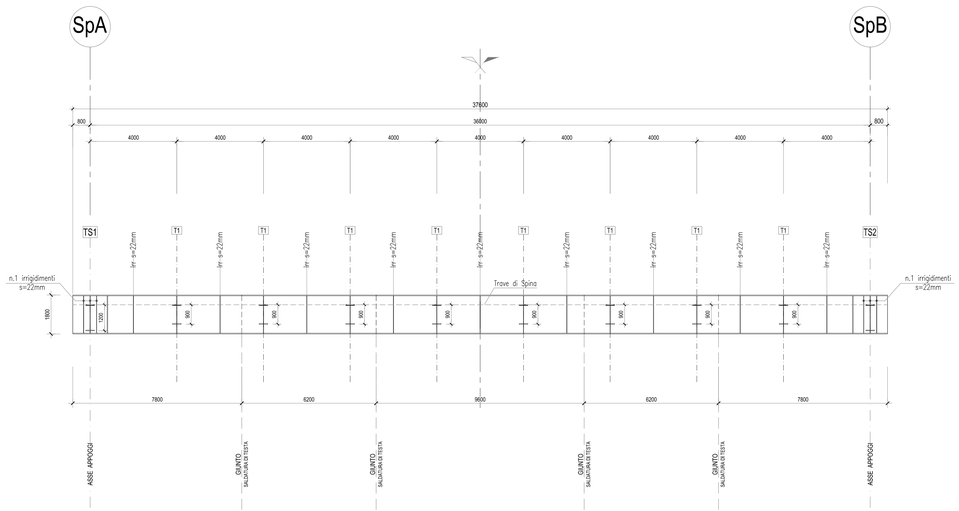

NUMERO CONCIO	1	2	3	4	5
LUNGHEZZA	7800	6200	9600	6200	7800
PIATTABANDA SUPERIORE	800x30	800x40	800x40	800x40	800x30
ANIMA	20	18	16	18	20
PIATTABANDA INFERIORE	900x40	900x40 + 800x20	900x40 + 800x35	900x40 + 800x20	900x40
ALTEZZA TRAVE	1800	1800	1800	1800	1800
PIOLATURA SOLETTA-TRAVE	5Ø22, H=200, PASSO 200	4Ø22, H=200, PASSO 200			5Ø22, H=200, PASSO 200

DIAFRAMMI TIPO	TS1	T1	T1	T1	T1	T1	T1	T1	T1	TS2
INTERASSE	800	4000	4000	4000	4000	4000	4000	4000	4000	800

CAVALCAVIA VIA COLOMBARA
TRAVERSO SPALLA -TS1
SCALA 1:50

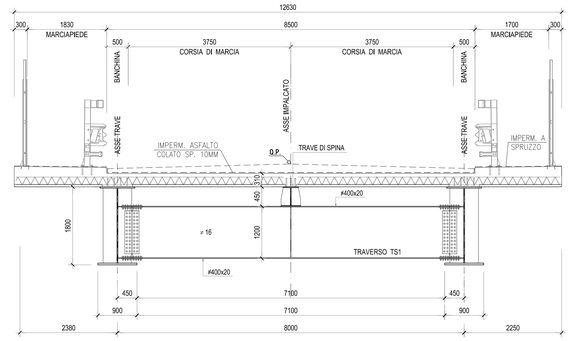

CAVALCAVIA VIA COLOMBARA
TRAVERSO TIPOLOGICO - T1
SCALA 1:50

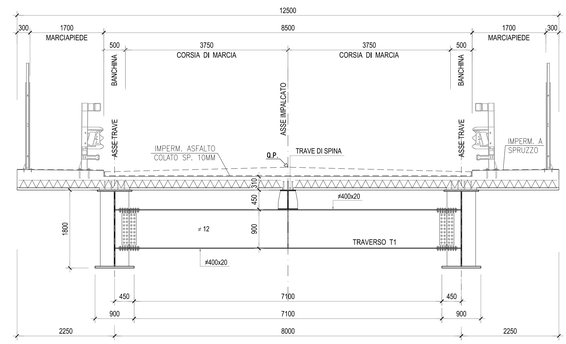

CARPENTERIA IMPALCATO
SEZIONE TRAVE CONCI
SCALA 1:20

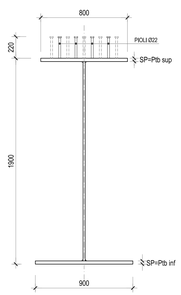

CARPENTERIA IMPALCATO
SEZIONE TRAVERSO DI TESTATA
SCALA 1:20

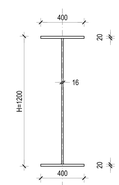

TRAVERSO TS1 - TS2

CARPENTERIA IMPALCATO
SEZIONE TRAVERSO DI CAMPATA
SCALA 1:20

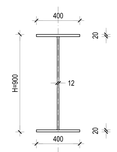

TRAVERSO T1

CARPENTERIA IMPALCATO
SEZIONE TRAVE DI SPINA
SCALA 1:20

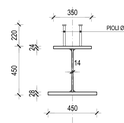

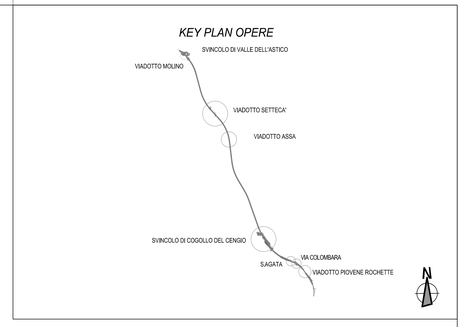

CARPENTERIA IMPALCATO
DETTAGLIO - A
SCALA 1:20

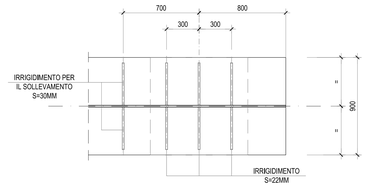

TRALICCIO TIPO
SCALA 1:10

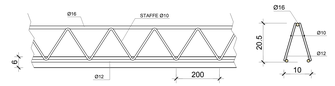

DETTAGLIO TIPICO APPOGGIO
SCALA 1:10

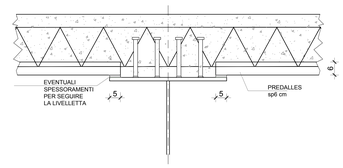

INCIDENZE IMPALCATO:

CARPENTERIA METALLICA: 230 KG/MQ
ARMATURA SOLETTA: 185 KG/MC

NOTA:
PER LA TABELLA MATERIALI SI RIMANDA ALL'ELABORATO:
J16L1_07_00_01_001_0101_0PD_02.dwg - OPERE D'ARTE MAGGIORI
J16L1_08_00_01_001_0101_0PD_02.dwg - OPERE D'ARTE MINORI

Autostrada Brescia Verona Vicenza Padova SpA
Via Flavio Gioia 71 37135 Verona
tel. 0458272222 Fax 0458200051 Casella Postale 460M www.autobspd.it
AREA COSTRUZIONI AUTOSTRADALI

AUTOSTRADA VALDASTICO
A31 NORD
1° LOTTO
Piovene Rocchette - Valle dell'Astico

PROGETTO DEFINITIVO

CUP C21B1 30006 60005
WBS B25.A1INL11
COMMESSA J16L1

COMMITTENTE
S.p.A. AUTOSTRADA BRESCIA VERONA VICENZA PADOVA
Area Costruzioni Autostradali

CAPO COMMESSA PER LA PROGETTAZIONE
Dott. Ing. Gabriele Costantini

PRESTATORE DI SERVIZI:
CONSORZIO RAETIA
RAPPRESENTANTE: Dott. Ing. Alberto Scotti

RESPONSABILE DELL'INTEGRAZIONE TRA LE PRESTAZIONI SPECIALISTICHE:
Technital S.p.A. - Dott. Ing. Andrea Renso

PROGETTAZIONE:
Il Responsabile:
Dott.Ing. Stefano Luca Passati

ELABORATO: OPERE D'ARTE MINORI
Cavalcavia
Cavalcavia via Colombara
Carpenteria metallica

Progressivo 08 01 01 006 02
Rev. 02

Rev.	Data	Descrizione	Redazione	Controllo	Approvazione
00	MRZ.007	PRIMA EMISSIONE	3TS PROGETTI - MALORGIO	M. SORGE	S.LPOSSATI
01	GIUGN.007	REVISIONE PER VERIFICA	3TS PROGETTI - MALORGIO	M. SORGE	S.LPOSSATI
02	LUGLIO.007	RECEPIMENTO OSSERVAZIONI	3TS PROGETTI - PIERUCCI	M. SORGE	S.LPOSSATI

SCALA: Varie
NOME FILE: J16L1_08_01_01_006_0101_0PD_02.dwg
CIG | PROGR. | FG | LIV. | REV.
J16L1_08_01_01_006_0101_0PD_02

IL PRESENTE DOCUMENTO NON POTRA' ESSERE COPIATO, RIPRODOTTO O ALTRIMENTI PUBBLICATO, IN TUTTO O IN PARTE, SENZA IL CONSENSO SCRITTO DELLA AUTOSTRADA BS-VR-VI-PD A.T.E.P.A., FORM LTD ECC NON AUTORIZZATO. SHALL NOT BE COPIED, REPRODUCED OR PUBLISHED, EITHER IN PART OR IN ITS ENTIRETY, WITHOUT THE WRITTEN PERMISSION OF AUTOSTRADA BRESCIA-VERONA-VICENZA-PADOVA S.P.A. UNAUTHORIZED USE WILL BE PROSECUTED BY LAW.
THIS DOCUMENT MAY NOT BE COPIED, REPRODUCED OR PUBLISHED, EITHER IN PART OR IN ITS ENTIRETY, WITHOUT THE WRITTEN PERMISSION OF AUTOSTRADA BRESCIA-VERONA-VICENZA-PADOVA S.P.A. UNAUTHORIZED USE WILL BE PROSECUTED BY LAW.