


PARTICOLARE SISTEMAZIONE A TERGO DELLA SPALLA

Scala 1:100

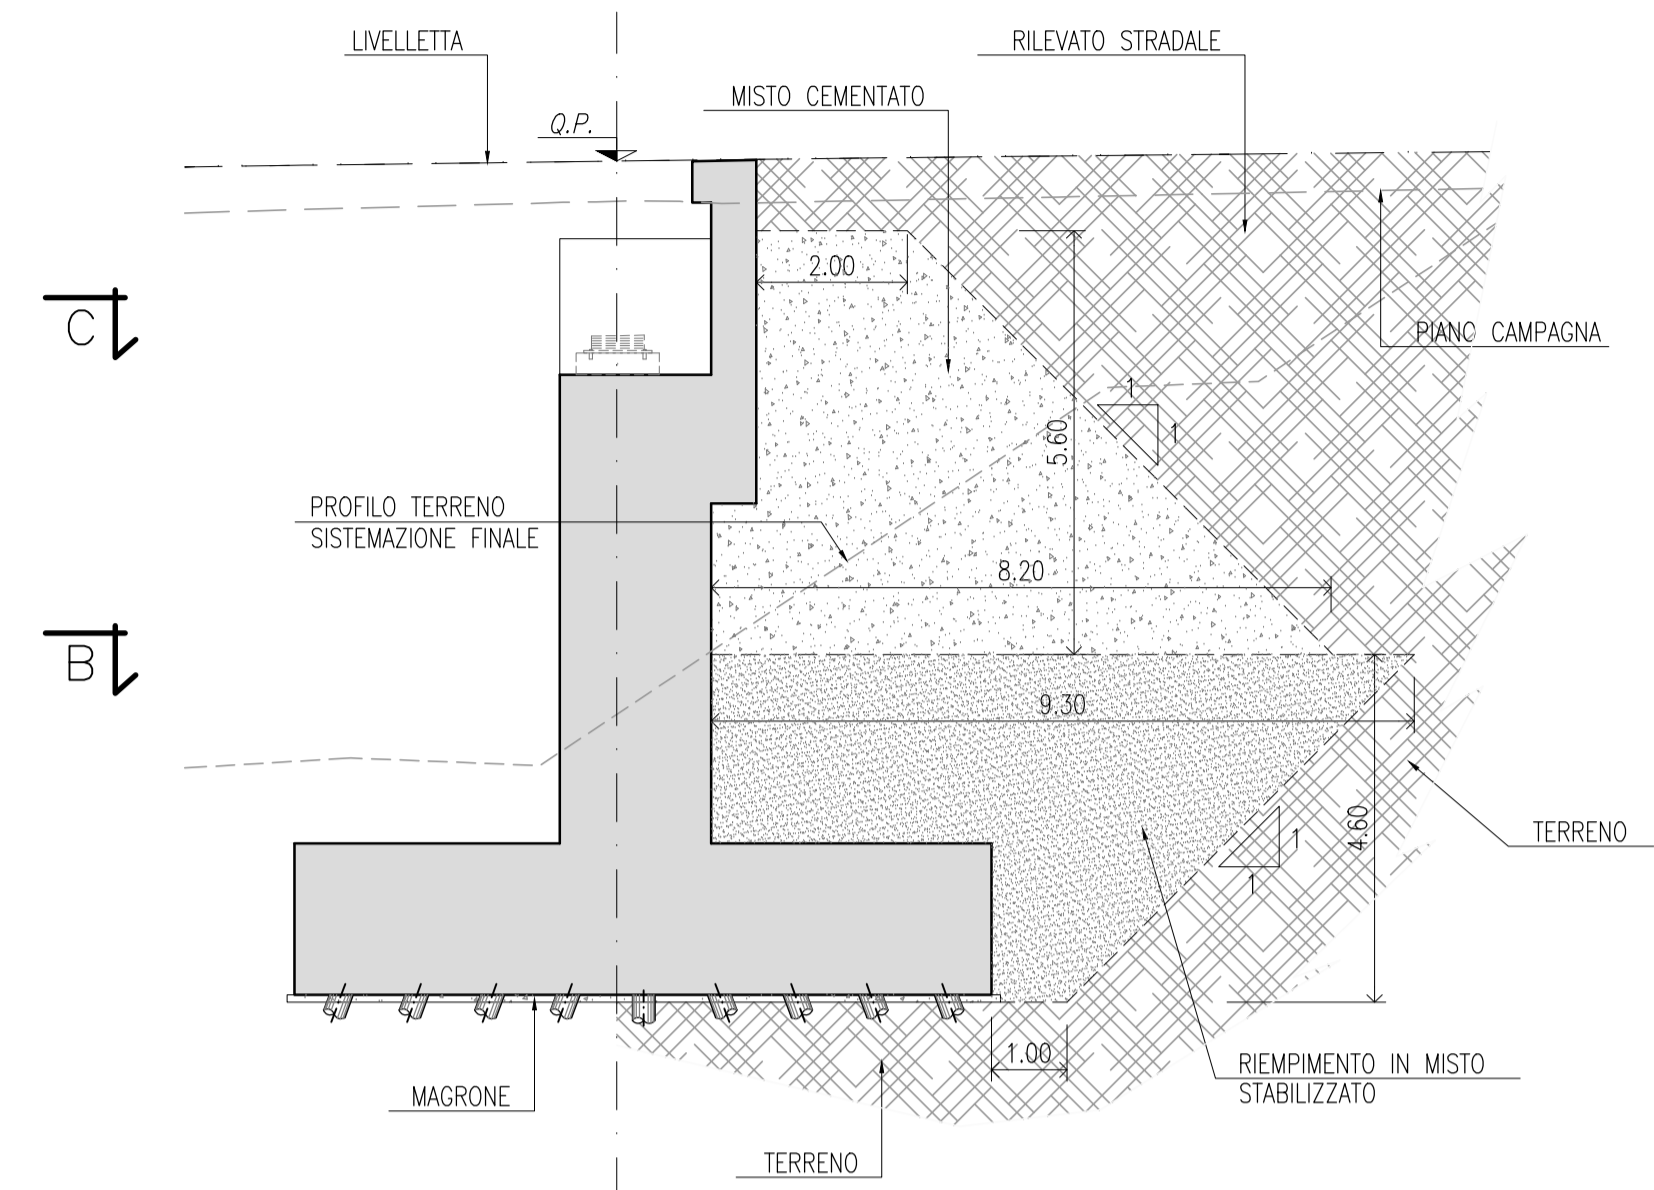


INCIDENZE ARMATURA SOTTOSTRUTTURE:

SPALLE:


- FONDAZIONE: 120 KG/MC
- ELEVAZIONE: 110 KG/MC

NOTA:
PER LA TABELLA MATERIALI SI RIMANDA ALL'ELABORATO:
J16L1_07_00_01_001_0101_0PD_02.dwg - OPERE D'ARTE MAGGIORI
J16L1_08_00_01_001_0101_0PD_02.dwg - OPERE D'ARTE MINORI

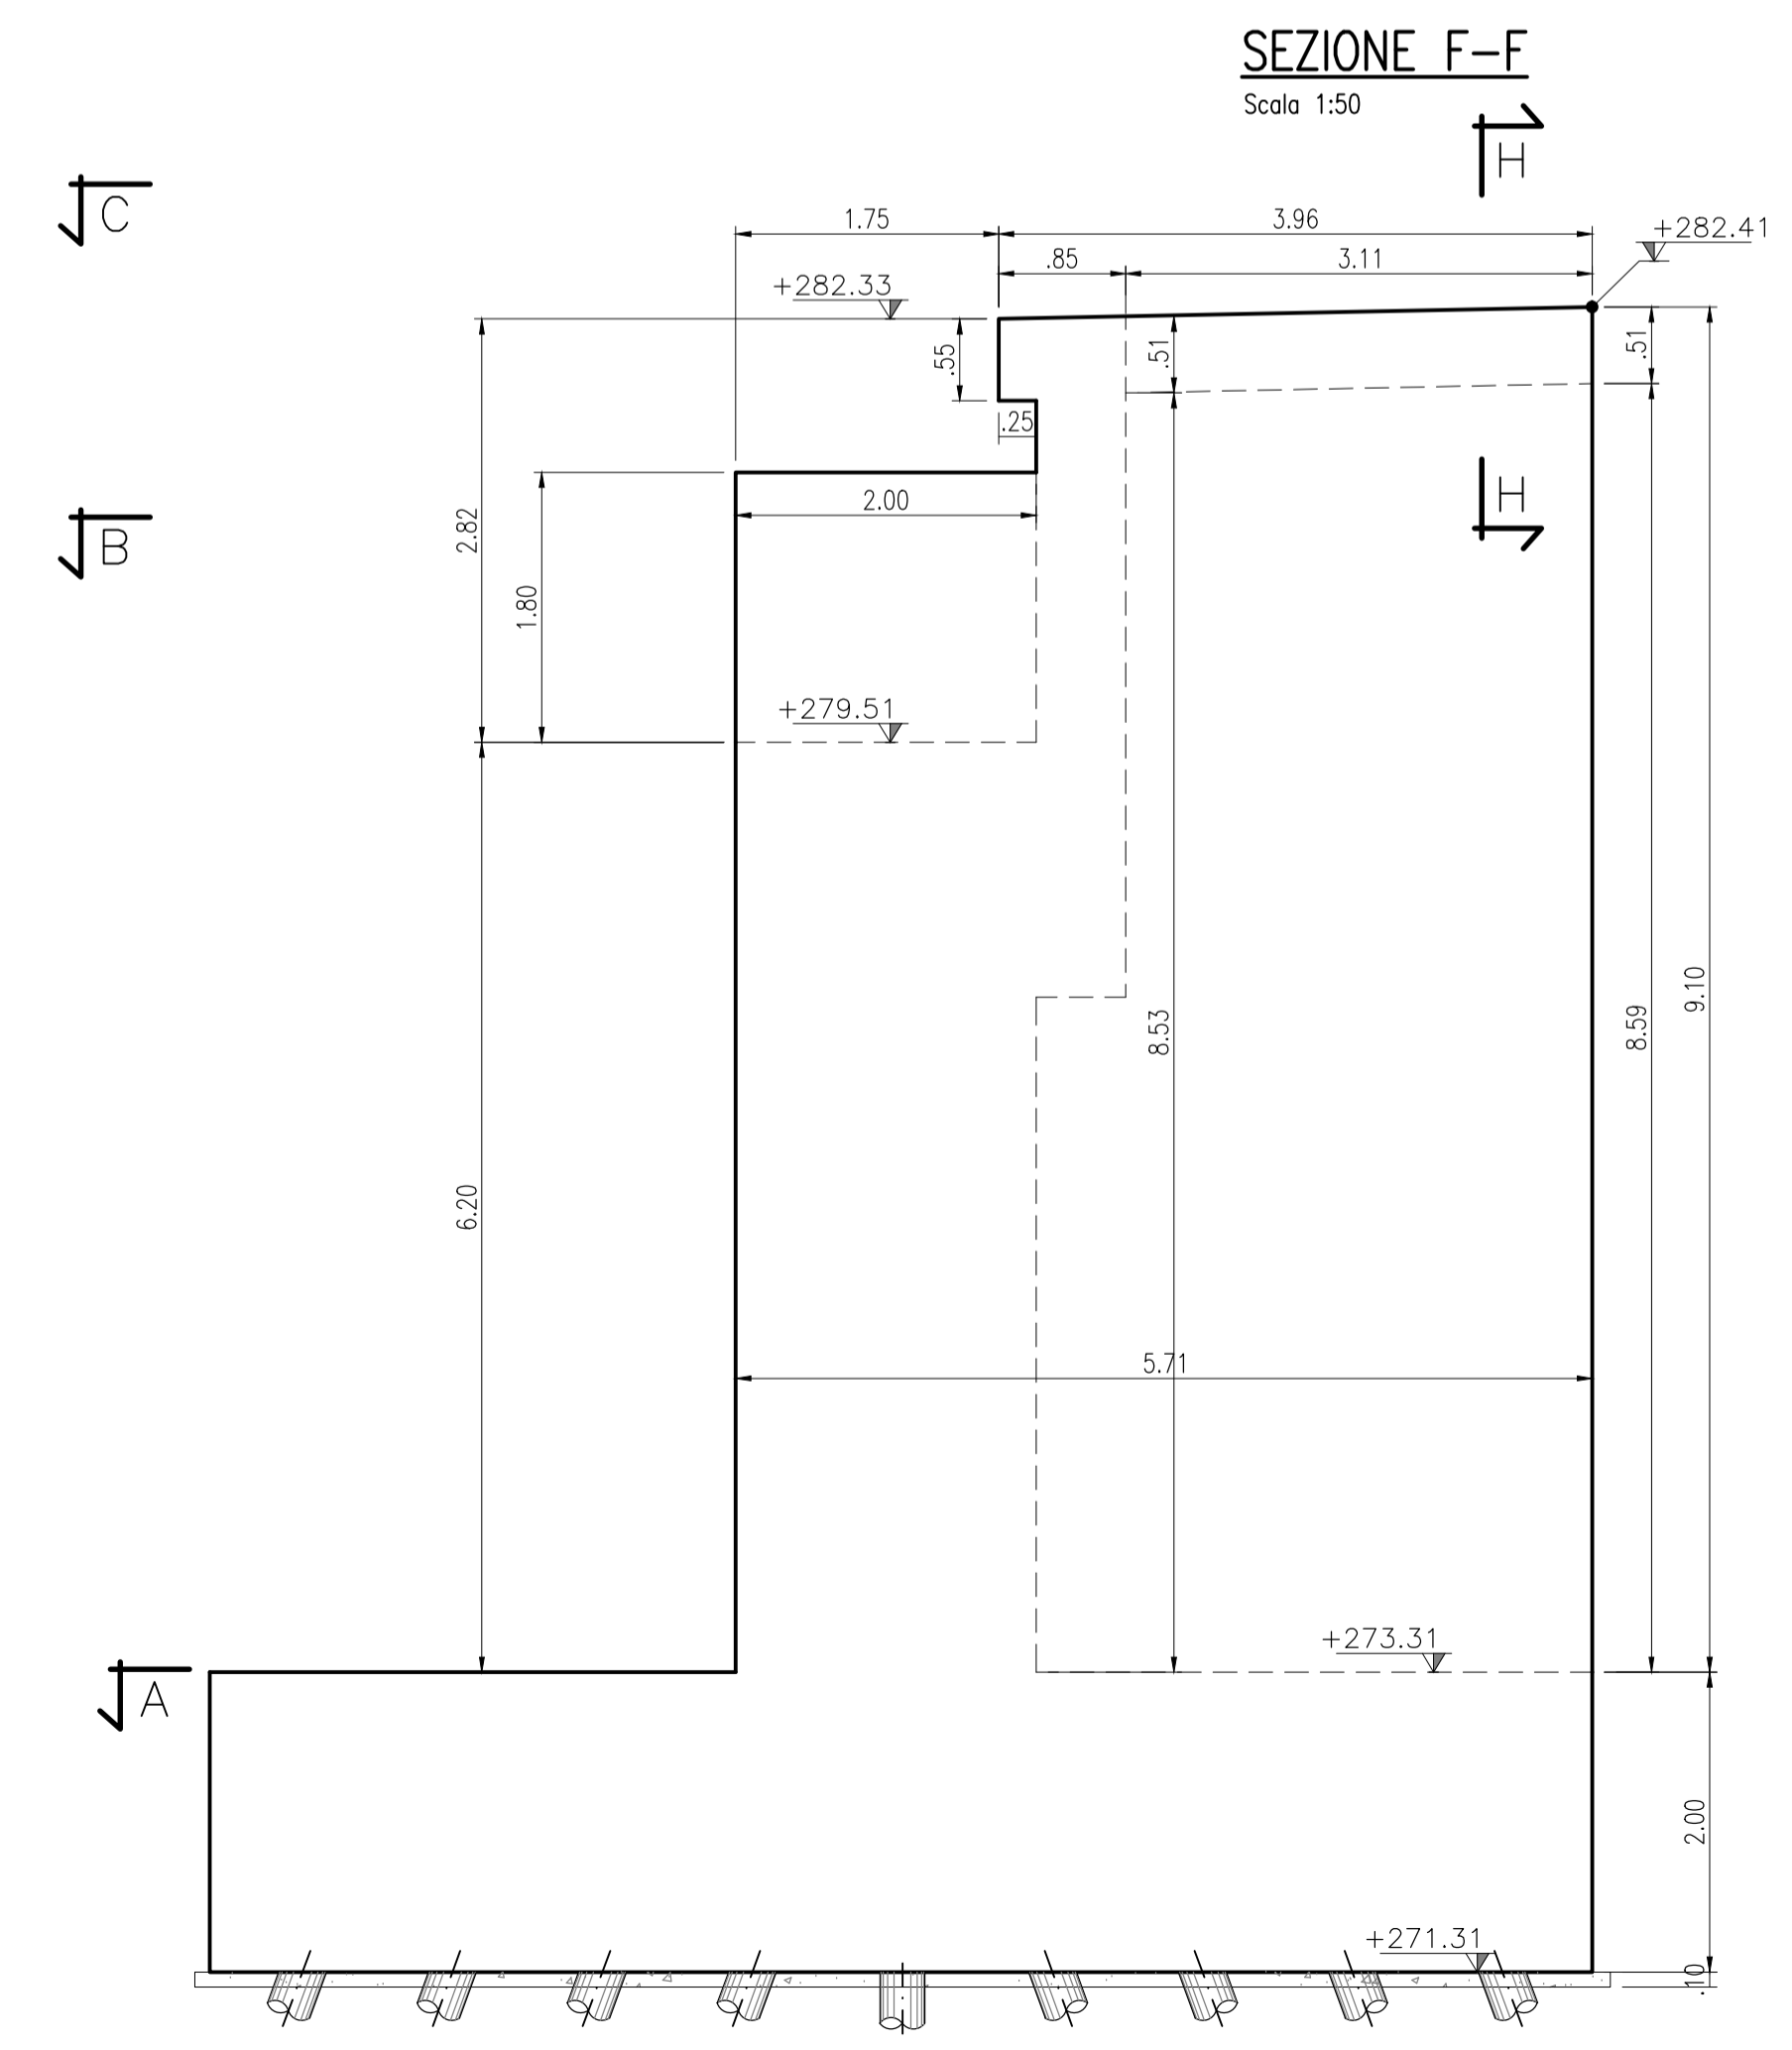


DETTAGLIO 2

Scale 1:20

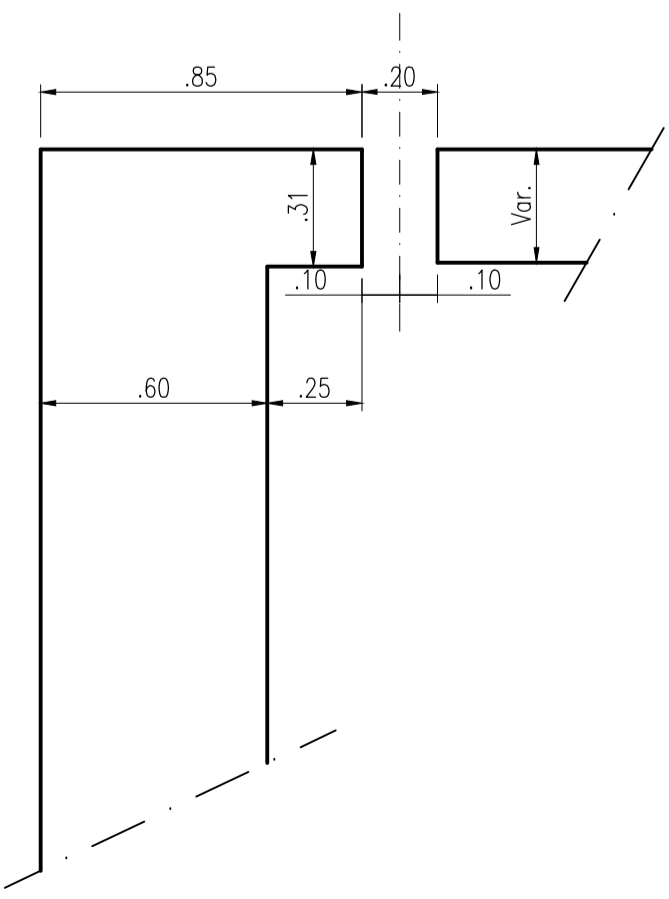

SEZIONE H-H

Scala 1:50

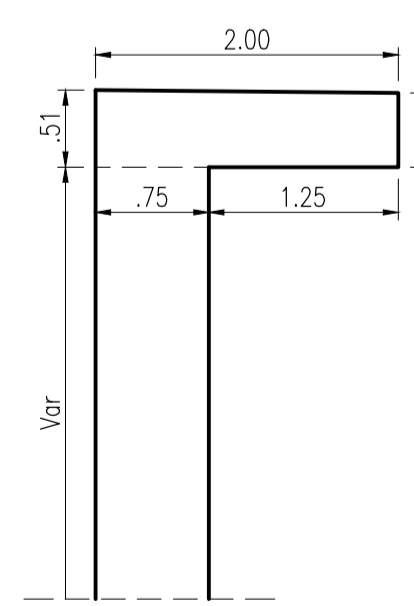



Autostrada Brescia Verona Vicenza Padova SpA
Via Flavio Gioia 71 37135 Verona
tel. 0458272222 Fax 0458200051 Casella Postale 460M1 www.autospad.it



RINA
ISO 9001 • ISO 14001
OHSAS 18001 • A21000
BEST Certified Integrated Systems

AUTOSTRADA VALDASTICO A31 NORD

1° LOTTO Piovene Rocchette - Valle dell'Astico

PROGETTO DEFINITIVO	CUP G21B1 30006 60005
WBS B25.A31N.1.1	COMMESSA J16L1
COMMITTENTE  S.p.A. AUTOSTRADA BRESCIA VERONA VICENZA PADOVA Area Costruzioni Autostradali	
CAPO COMMESSA PER LA PROGETTAZIONE Dott. Ing. Gabriella Costantini	
PRESTATORE DI SERVIZI: CONSORZIO RAETIA	
PROGETTAZIONE:  RESPONSABILE DELL'INTEGRAZIONE TRA LE PRESTAZIONI SPECIALISTICHE: Technical SpA - Dott. Ing. Andrea Renzo RAPPRESENTANTE: Dott. Ing. Alberto Scoti	
ELABORATO: OPERE D'ARTE MINORI Cavalcavia Cavalcavia via Colombara Carpentaria Spalla B 2/2	
Progressivo 08 01 01 007 02 Rev.	

Rev.	Data	Descrizione	Redazione	Controllo	Approvazione	SCALA: 1:50
00	14/02/2017	PRIMA EMISSIONE	3TI PROGETTI - DI SANZO	M. SORGE	S.L. POSSATI	NOME FILE: J16L1_08_01_01_007_0202_0PD_02.dwg
01	03/03/2017	REVISIONE PER VERIFICA	3TI PROGETTI - MALORGIO	M. SORGE	S.L. POSSATI	QU PROGR FG UV REV
02	02/03/2017	RECEPIMENTO OSSERVAZIONI	3TI PROGETTI - PIERUCCI	M. SORGE	S.L. POSSATI	J16L1_08_01_01_007_0202_0PD_02

IL PRESENTE DOCUMENTO NON POTRA' ESSERE COPIATO, RIPRODOTTO O ALTREMENTE PUBLICATIONATO IN TUTTO O IN PARTE, SENZA IL CONSENSO SCRITTO DELLA AUTOSTRADA BRESCIA VERONA VICENZA PADOVA S.P.A. OGNI UTILIZZO NON AUTORIZZATO SARHA PERSICUITO A NORMA DI LEGGE. THIS DOCUMENT MAY NOT BE COPIED, REPRODUCED OR PUBLISHED, EITHER IN PART OR IN ITS ENTIRETY, WITHOUT THE WRITTEN PERMISSION OF AUTOSTRADA BRESCIA VERONA VICENZA PADOVA S.P.A. UNAUTHORIZED USE WILL BE PROSECUTED BY LAW.