



KEY PLAN OPERE

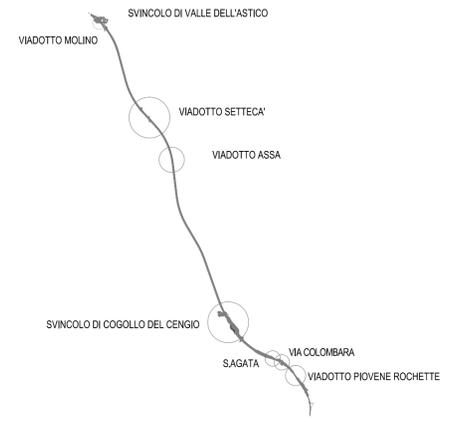

CAVALCAVIA ASSE 4 SVINCOLO DI COGOLLO  
SEZIONE LONGITUDINALE  
SCALA 1:200

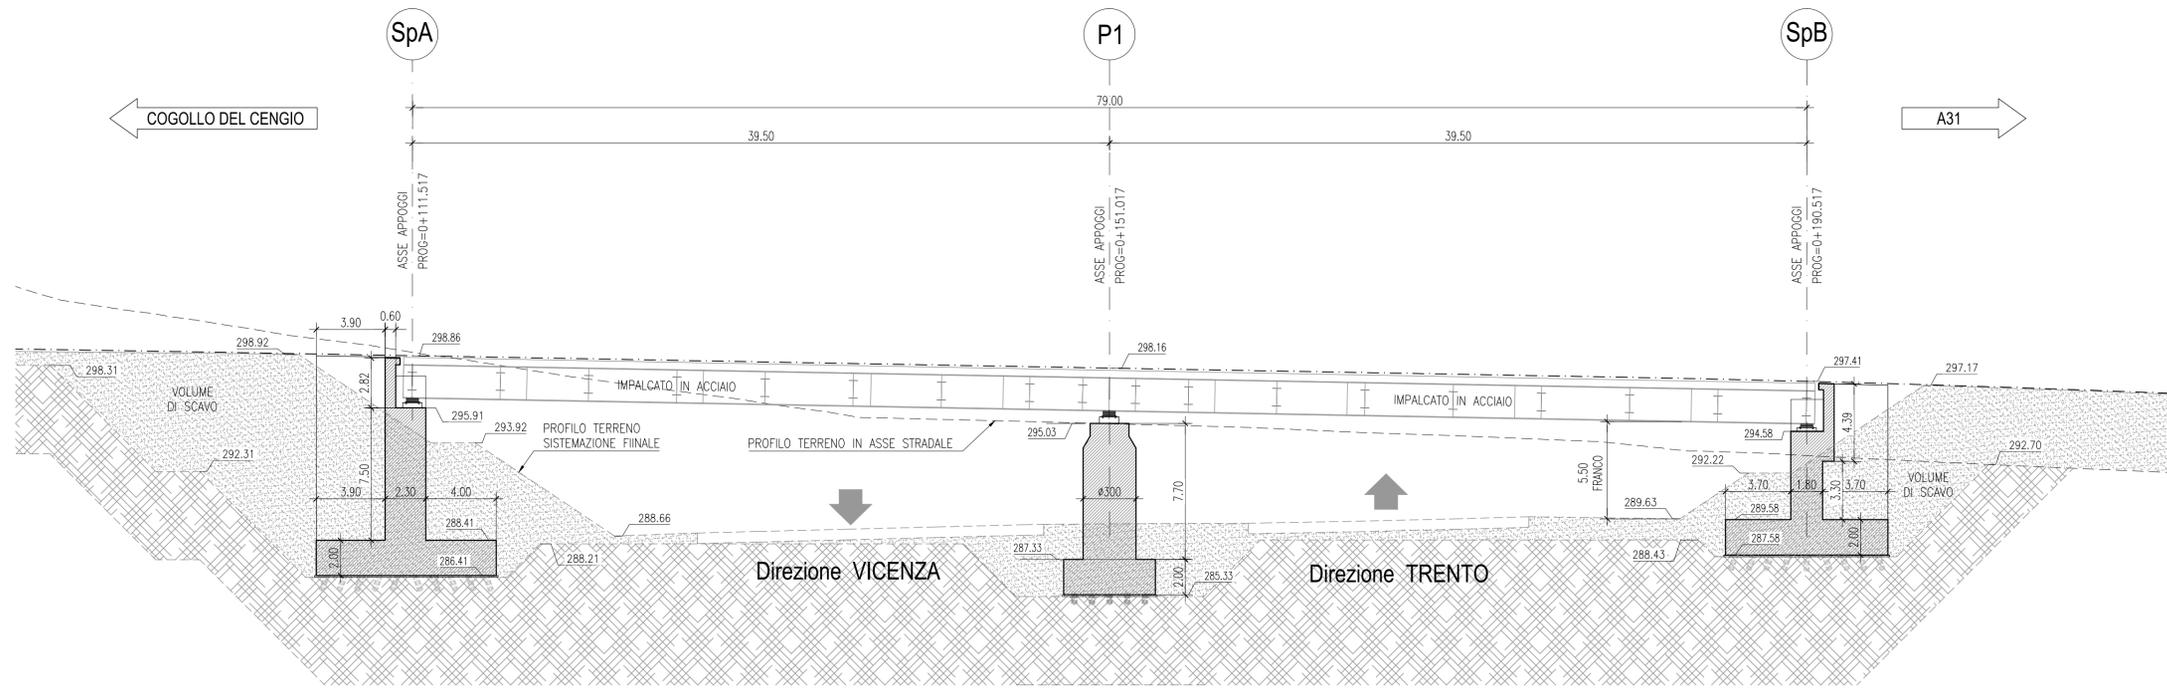

VOLUMI DI SCAVO

- SCAVO DI SBANCAMENTO:	1094.63 mc
-------------------------	------------

NOTA:  
PER LA TABELLA MATERIALI SI RIMANDA ALL'ELABORATO:  
J16L1\_07\_00\_01\_001\_0101\_0PD\_02.dwg - OPERE D'ARTE MAGGIORI  
J16L1\_08\_00\_01\_001\_0101\_0PD\_02.dwg - OPERE D'ARTE MINORI



Autostrada Brescia Verona Vicenza Padova SpA  
Via Flavio Gioia 71 37135 Verona  
tel. 0458272222 Fax 0458200051 Casella Postale 460M www.autospd.it  
AREA COSTRUZIONI AUTOSTRADALI



## AUTOSTRADA VALDASTICO A31 NORD

### 1° LOTTO Piovene Rocchette - Valle dell'Astico

<b>PROGETTO DEFINITIVO</b>		CUP	G21E1 30006 60005
		WBS	625.A31N11
		COMMESSA	J16L1

COMMITTENTE



S.p.A. AUTOSTRADA BRESCIA VERONA VICENZA PADOVA  
Area Costruzioni Autostradali

CAPO COMMESSA  
PER LA PROGETTAZIONE  
Dott. Ing. Gabriella Costantini

PRESTATORE DI SERVIZI:  
**CONSORZIO RAETIA**

RAPPRESENTANTE: Dott. Ing. Alberto Scotti

RESPONSABILE DELL'INTEGRAZIONE  
TRA LE PRESTAZIONI SPECIALISTICHE:  
Technital SpA - Dott. Ing. Andrea Renzo

PROGETTAZIONE:  
311 PROGETTI SPA  
Il Responsabile:  
Dott. Ing. Stefano Luca Pissati

ELABORATO: OPERE D'ARTE MINORI Cavalcavia Cavalcavia Asse 4 svincolo di Cogollo Sezione longitudinale		Progressivo	Rev.
		<b>08 01 02 005 02</b>	<b>02</b>

Rev.	Data	Descrizione	Redazione	Controllo	Approvazione	Scala: 1:200
00	18/02/2017	PRIMA EMISSIONE	311 PROGETTI - MALORGIO	M. SORGE	S.L. POSSATI	NOME FILE: J16L1_08_01_02_005_0101_0PD_02.dwg
01	04/03/2017	REVISIONE PER VERIFICA	311 PROGETTI - MALORGIO	M. SORGE	S.L. POSSATI	CU, PROG, FG, UJ, REV
02	16/02/2017	RECEPIMENTO OSSERVAZIONI	311 PROGETTI - RERUCCI	M. SORGE	S.L. POSSATI	J16L1_08_01_02_005_0101_0PD_02

I. PRESENTE DOCUMENTO NON POTRA' ESSERE COPiato, RIPRODOTTO O ALTREMENTE PUBLICATO, IN TUTTO O IN PARTE, SENZA IL CONSENSO SCRITTO DELLA AUTOSTRADA BRESCIA VERONA VICENZA PADOVA S.P.A., CON UTILIZZO NON AUTORIZZATO SARÀ PERSECUITO A NORMA DI LEGGE.  
THIS DOCUMENT MAY NOT BE COPIED, REPRODUCED OR PUBLISHED, EITHER IN PART OR IN ITS ENTIRETY, WITHOUT THE WRITTEN PERMISSION OF AUTOSTRADA BRESCIA VERONA VICENZA PADOVA S.P.A., UNAUTHORIZED USE WILL BE PROSECUTED BY LAW.