## VISTA D–D
Scala 1:50




## VISTA C–C
Scala 1:50




## VISTA B–B
PIANTA A Q.TA BAGGIOLI
Scala 1:50

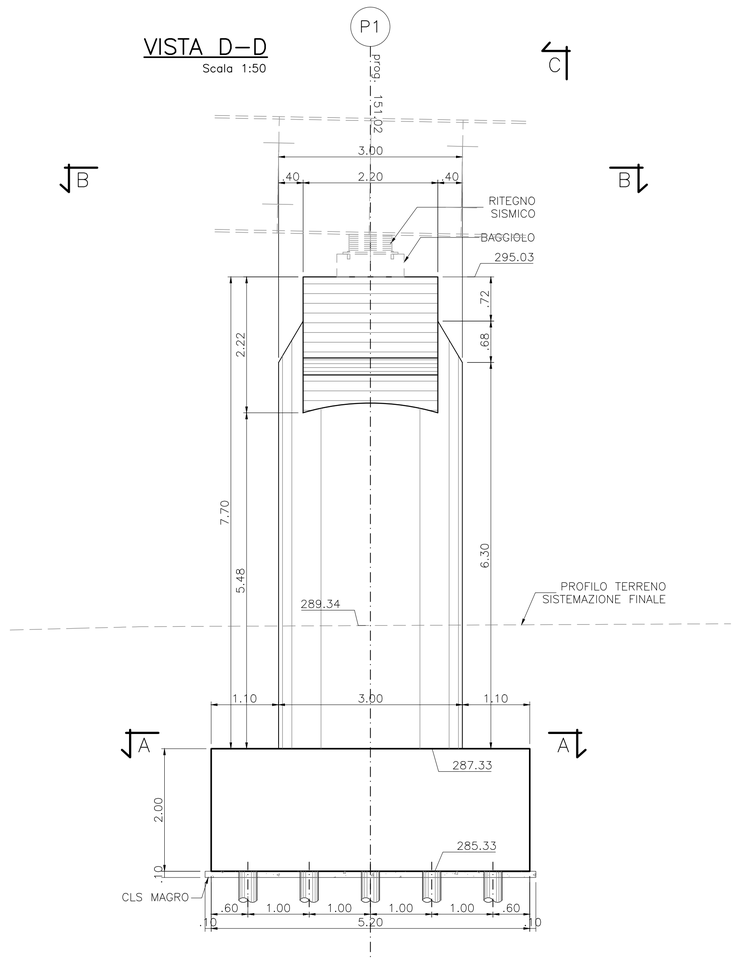


## SEZIONE A–A
PIANTA FONDAZIONE
Scala 1:50

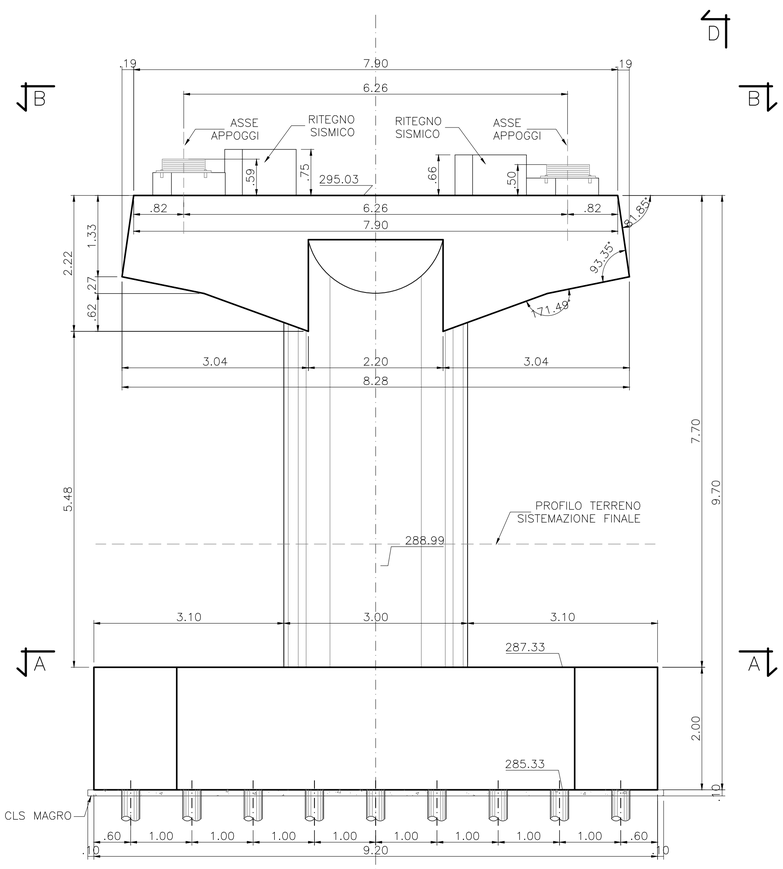


INCIDENZE ARMATURA SOTTOSTRUTTURE:

SPALLE:
- FONDAZIONE: 120 KG/MC
- ELEVAZIONE: 90 KG/MC

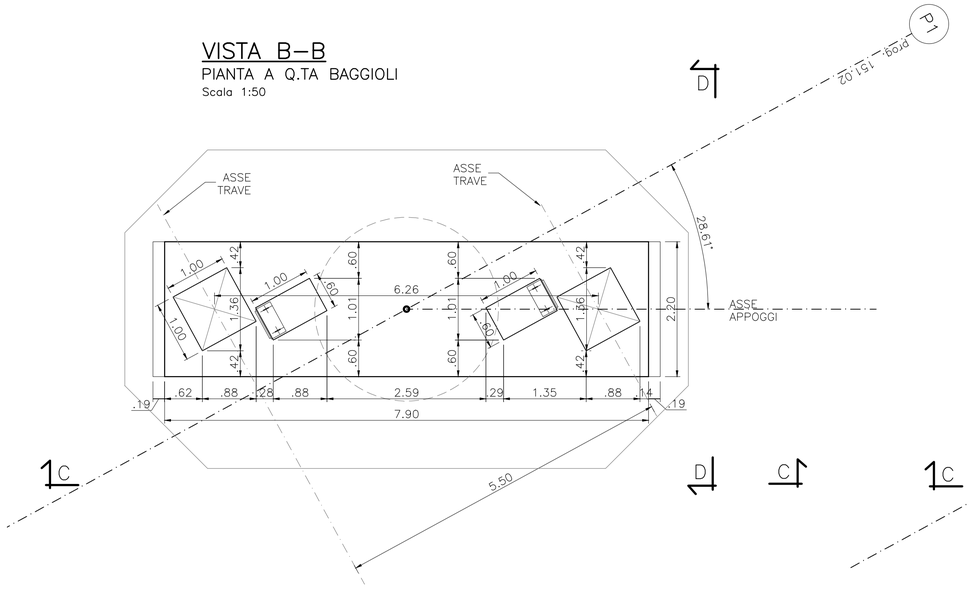NOTA:
PER LA TABELLA MATERIALI SI RIMANDA ALL'ELABORATO:
J16L1_07_00_01_001_0101_0PD_02.dwg - OPERE D'ARTE MAGGIORI
J16L1_08_00_01_001_0101_0PD_02.dwg - OPERE D'ARTE MINORI


AUTOSTRADA BRESCIA - VERONA - VICENZA - PADOVA

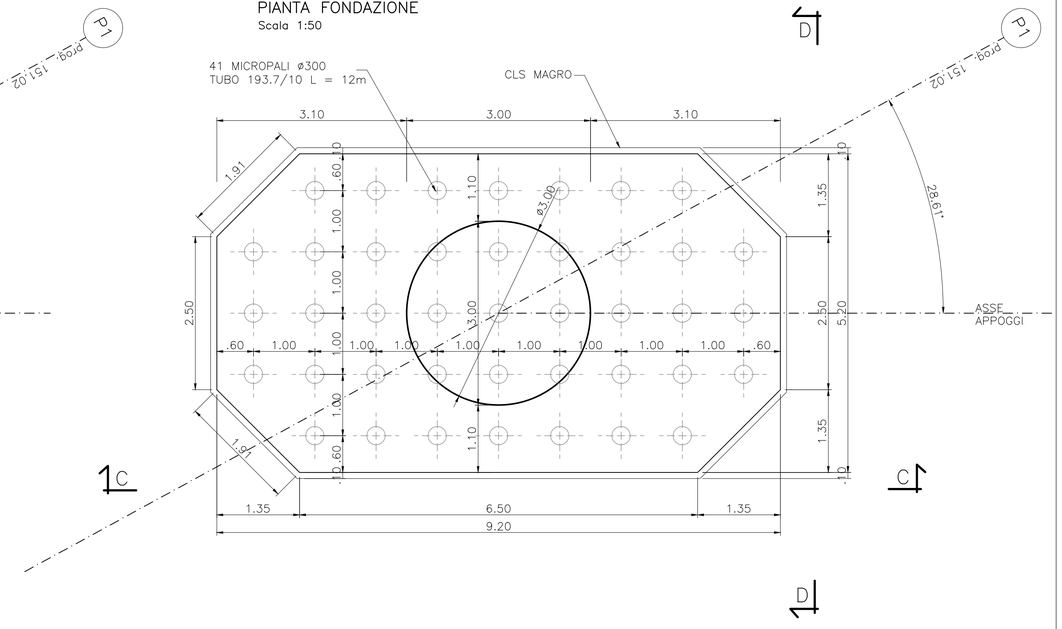*Autostrada Brescia Verona Vicenza Padova SpA*
*Via Flavio Gioia 71 37135 Verona*
*tel. 0458272222 Fax 0458200051 Casella Postale 460M www.autobspd.it*
*AREA COSTRUZIONI AUTOSTRADALI*

RINA ISO 9001 • ISO 14001 OHSAS 18001 • SA 8000 BEST Certified Integrated Systems


# AUTOSTRADA VALDASTICO A31 NORD

## 1° LOTTO
## Piovene Rocchette - Valle dell'Astico

## PROGETTO DEFINITIVO

| | |
|---|---|
| CUP | G21B1 30006 60005 |
| WBS | B25.A31N.L1 |
| COMMESSA | J16L1 |

COMMITTENTE
S.p.A. AUTOSTRADA BRESCIA VERONA VICENZA PADOVA
Area Costruzioni Autostradali

CAPO COMMESSA PER LA PROGETTAZIONE
Dott. Ing. Gabriella Costantini

PRESTATORE DI SERVIZI:
CONSORZIO RAETIA
RAPPRESENTANTE: Dott. Ing. Alberto Scotti

RESPONSABILE DELL'INTEGRAZIONE TRA LE PRESTAZIONI SPECIALISTICHE:
Technital S.p.A. - Dott. Ing. Andrea Renso

PROGETTAZIONE:
3TI PROGETTI ITALIA
Il Responsabile:
Dott.Ing. Stefano Luca Pissati

ELABORATO: OPERE D'ARTE MINORI
Cavalcavia
Cavalcavia Asse 4 svincolo di Cogollo
Carpenteria Pila

Progressivo: 08 01 02 009 02 — Rev.

| Rev. | Data | Descrizione | Redazione | Controllo | Approvazione |
|---|---|---|---|---|---|
| 00 | MARZO 2017 | PRIMA EMISSIONE | 3TI PROGETTI - DI ENZO | M. SORGE | S.L.POSSATI |
| 01 | GIUGNO 2017 | REVISIONE PER VERIFICA | 3TI PROGETTI - PIERUCCI | M. SORGE | S.L.POSSATI |
| 02 | LUGLIO 2017 | RECEPIMENTO OSSERVAZIONI | 3TI PROGETTI - PIERUCCI | M. SORGE | S.L.POSSATI |

SCALA: 1:50
NOME FILE: J16L1_08_01_02_009_0101_0PD_02.dwg
OM. PROGR. FG. LIV. REV.
J16L1_08_01_02_009_0101_0PD_02


IL PRESENTE DOCUMENTO NON POTRA' ESSERE COPIATO, RIPRODOTTO O ALTRIMENTI PUBBLICATO, IN TUTTO O IN PARTE, SENZA IL CONSENSO SCRITTO DELLA AUTOSTRADA BS-VR-VI-PD S.P.A. OGNI UTILIZZO NON AUTORIZZATO SARA' PERSEGUITO A NORMA DI LEGGE.
THIS DOCUMENT MAY NOT BE COPIED, REPRODUCED OR PUBLISHED, EITHER IN PART OR IN ITS ENTIRETY, WITHOUT THE WRITTEN PERMISSION OF AUTOSTRADA BRESCIA-VERONA-VICENZA-PADOVA S.P.A.. UNAUTHORIZED USE WILL BE PROSECUTE BY LAW.