



CAVALCAVIA ASSI 2 E 3 COGOLLO
SEZIONE LONGITUDINALE
SCALA 1:200

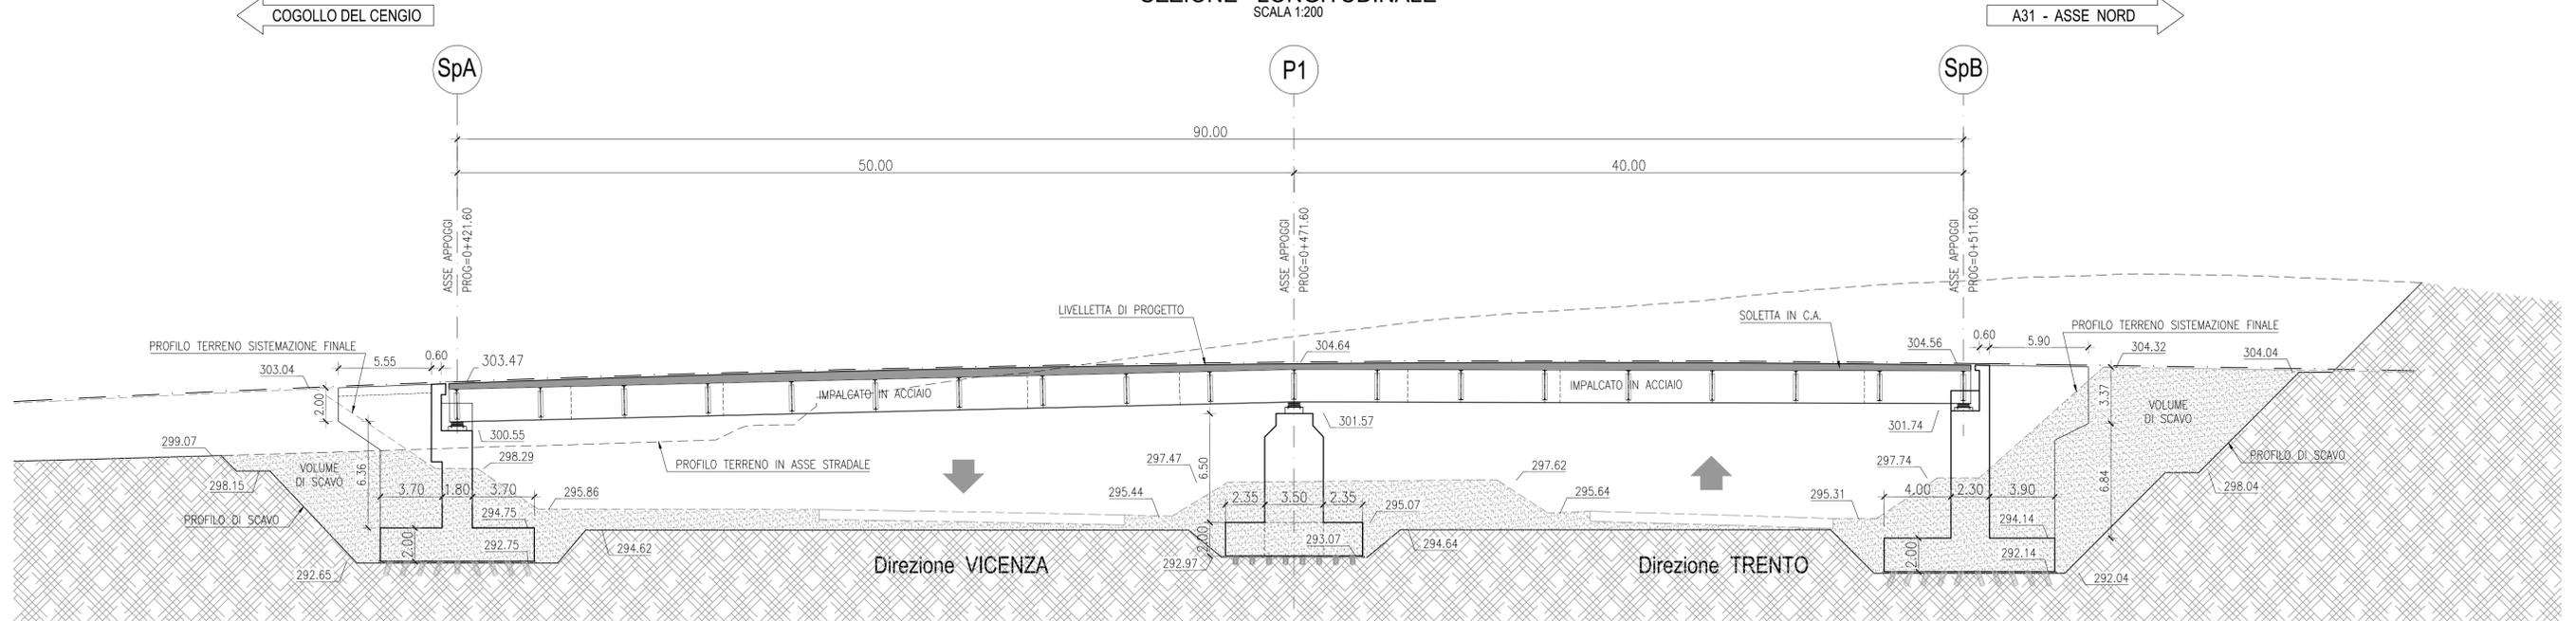

VOLUMI DI SCAVO	
- SCAVO DI SBANCAMENTO:	2694.69 mc

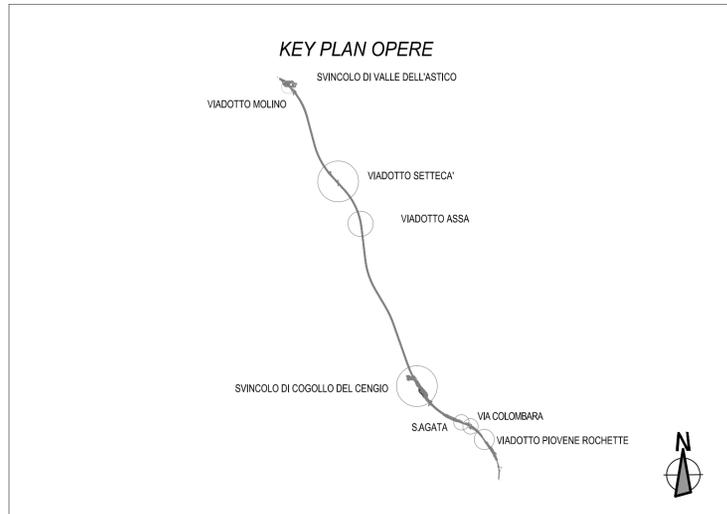

NOTA:
PER LA TABELLA MATERIALI SI RIMANDA ALL'ELABORATO:
J16L1_07_00_01_001_0101_0PD_02.dwg - OPERE D'ARTE MAGGIORI
J16L1_08_00_01_001_0101_0PD_02.dwg - OPERE D'ARTE MINORI


Autostrada Brescia Verona Vicenza Padova SpA
 Via Flavio Gioia 71 37135 Verona
 tel. 0458272222 Fax 0458200051 Casella Postale 480M www.autobspd.it
 AREA COSTRUZIONI AUTOSTRADALI

AUTOSTRADA VALDASTICO
A31 NORD
1° LOTTO
Piovene Rocchette - Valle dell'Astico

CUP G21B1 30006 60005
WBS 825.A3N.L1
COMMESSA J16L1

PROGETTO DEFINITIVO

COMMITTENTE **S.p.a. AUTOSTRADA BRESCIA VERONA VICENZA PADOVA**
 Area Costruzioni Autostradali
 CAPO COMMESSA PER LA PROGETTAZIONE
 Dott. Ing. Gabriella Costantini

PRESTATORE DI SERVIZI:
CONSORZIO RAETIA
 RAPPRESENTANTE: Dott. Ing. Alberto Scotti

RESPONSABILE DELL'INTEGRAZIONE
 TRA LE PRESTAZIONI SPECIFICHE:
 Technical SpA - Dott. Ing. Andrea Renzo

PROGETTAZIONE:
 3TI PROGETTI SPA
 Il Responsabile:
 Dott. Ing. Stefano Luca Possati

ELABORATO: OPERE D'ARTE MINORI
Cavalcavia
Cavalcavia assi 2 e 3 Cogollo
Sezione longitudinale

Progressivo: **08 01 03 005 02** Rev. 1:200

Rev.	Data	Descrizione	Redazione	Controllo	Approvazione	SCALA:
00	14/02/2017	PRIMA EMISSIONE	3TI PROGETTI - MALGRIO	M. SORGE	S.L. POSSATI	1:200
01	04/03/2017	REVISIONE PER VERIFICA	3TI PROGETTI - MALGRIO	M. SORGE	S.L. POSSATI	
02	10/03/2017	RECEPIMENTO OSSERVAZIONI	3TI PROGETTI - PIERUCCI	M. SORGE	S.L. POSSATI	

NOME FILE: J16L1_08_01_03_005_0101_0PD_02.dwg
 CM PROG FG UV REV
 J16L1_08_01_03_005_0101_0PD_02

IL PRESENTE DOCUMENTO NON POTRA' ESSERE COPiato, RIPRODOTTO O ALTRIMENTI PUBBLICATO IN TUTTO O IN PARTE, SENZA IL CONSENSO SCRITTO DELLA AUTOSTRADA BRESCIA VERONA VICENZA PADOVA S.P.A. OGNI UTILIZZO NON AUTORIZZATO SARAN PERSECUITO A NORMA DI LEGGE. THIS DOCUMENT MAY NOT BE COPIED, REPRODUCED OR PUBLISHED, EITHER IN PART OR IN ITS ENTIRETY, WITHOUT THE WRITTEN PERMISSION OF AUTOSTRADA BRESCIA VERONA VICENZA PADOVA S.P.A. UNAUTHORIZED USE WILL BE PROSECUTED BY LAW.