



PLANIMETRIA TERRE RINFORZATE TR04


SCALA 1:200

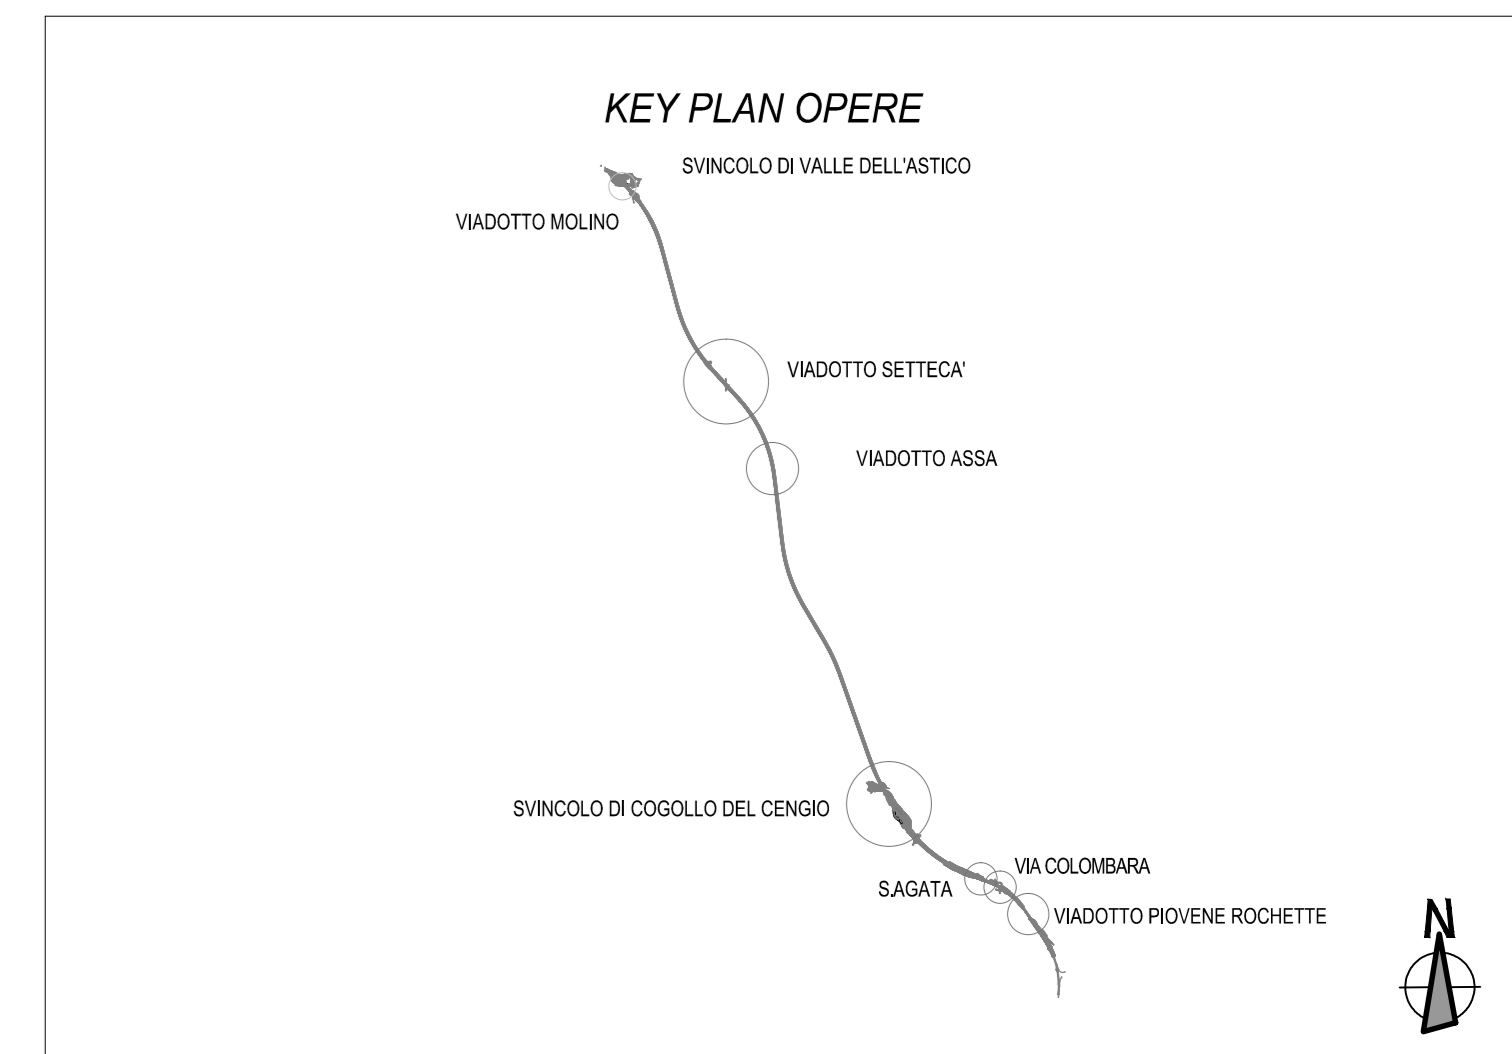


SEZIONI
SCALA 1:200

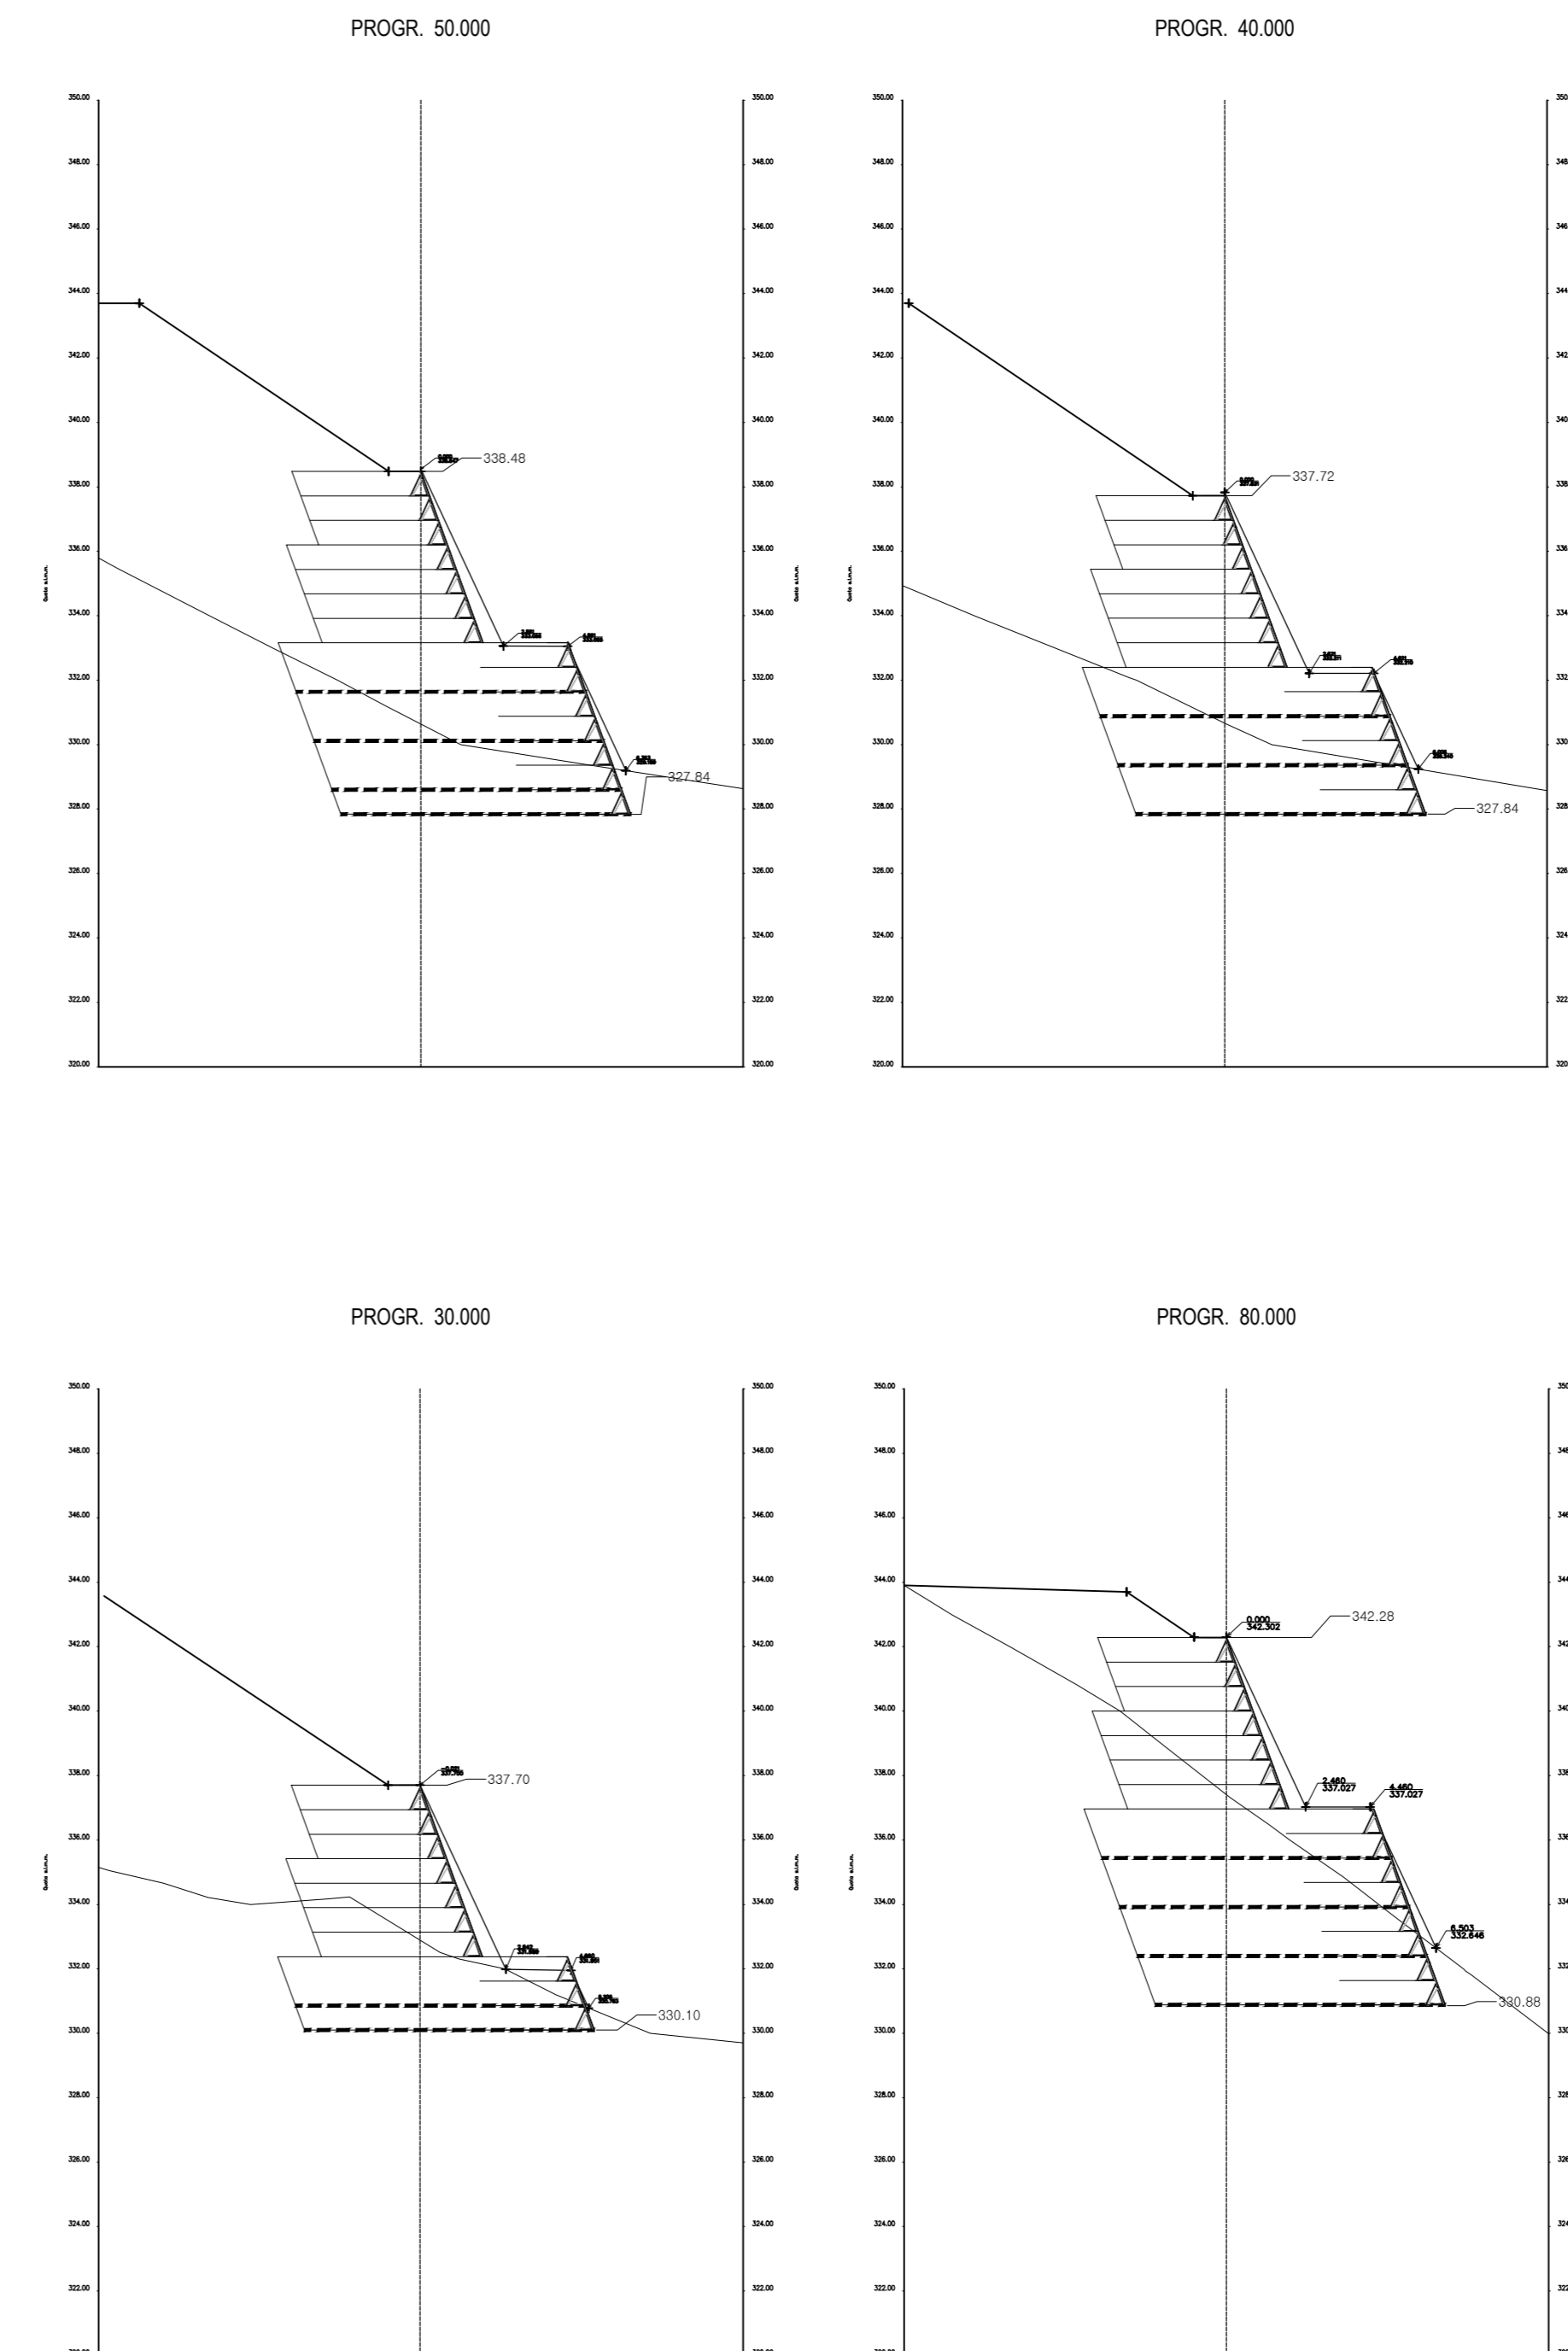

PROSPETTO
SCALA 1:200

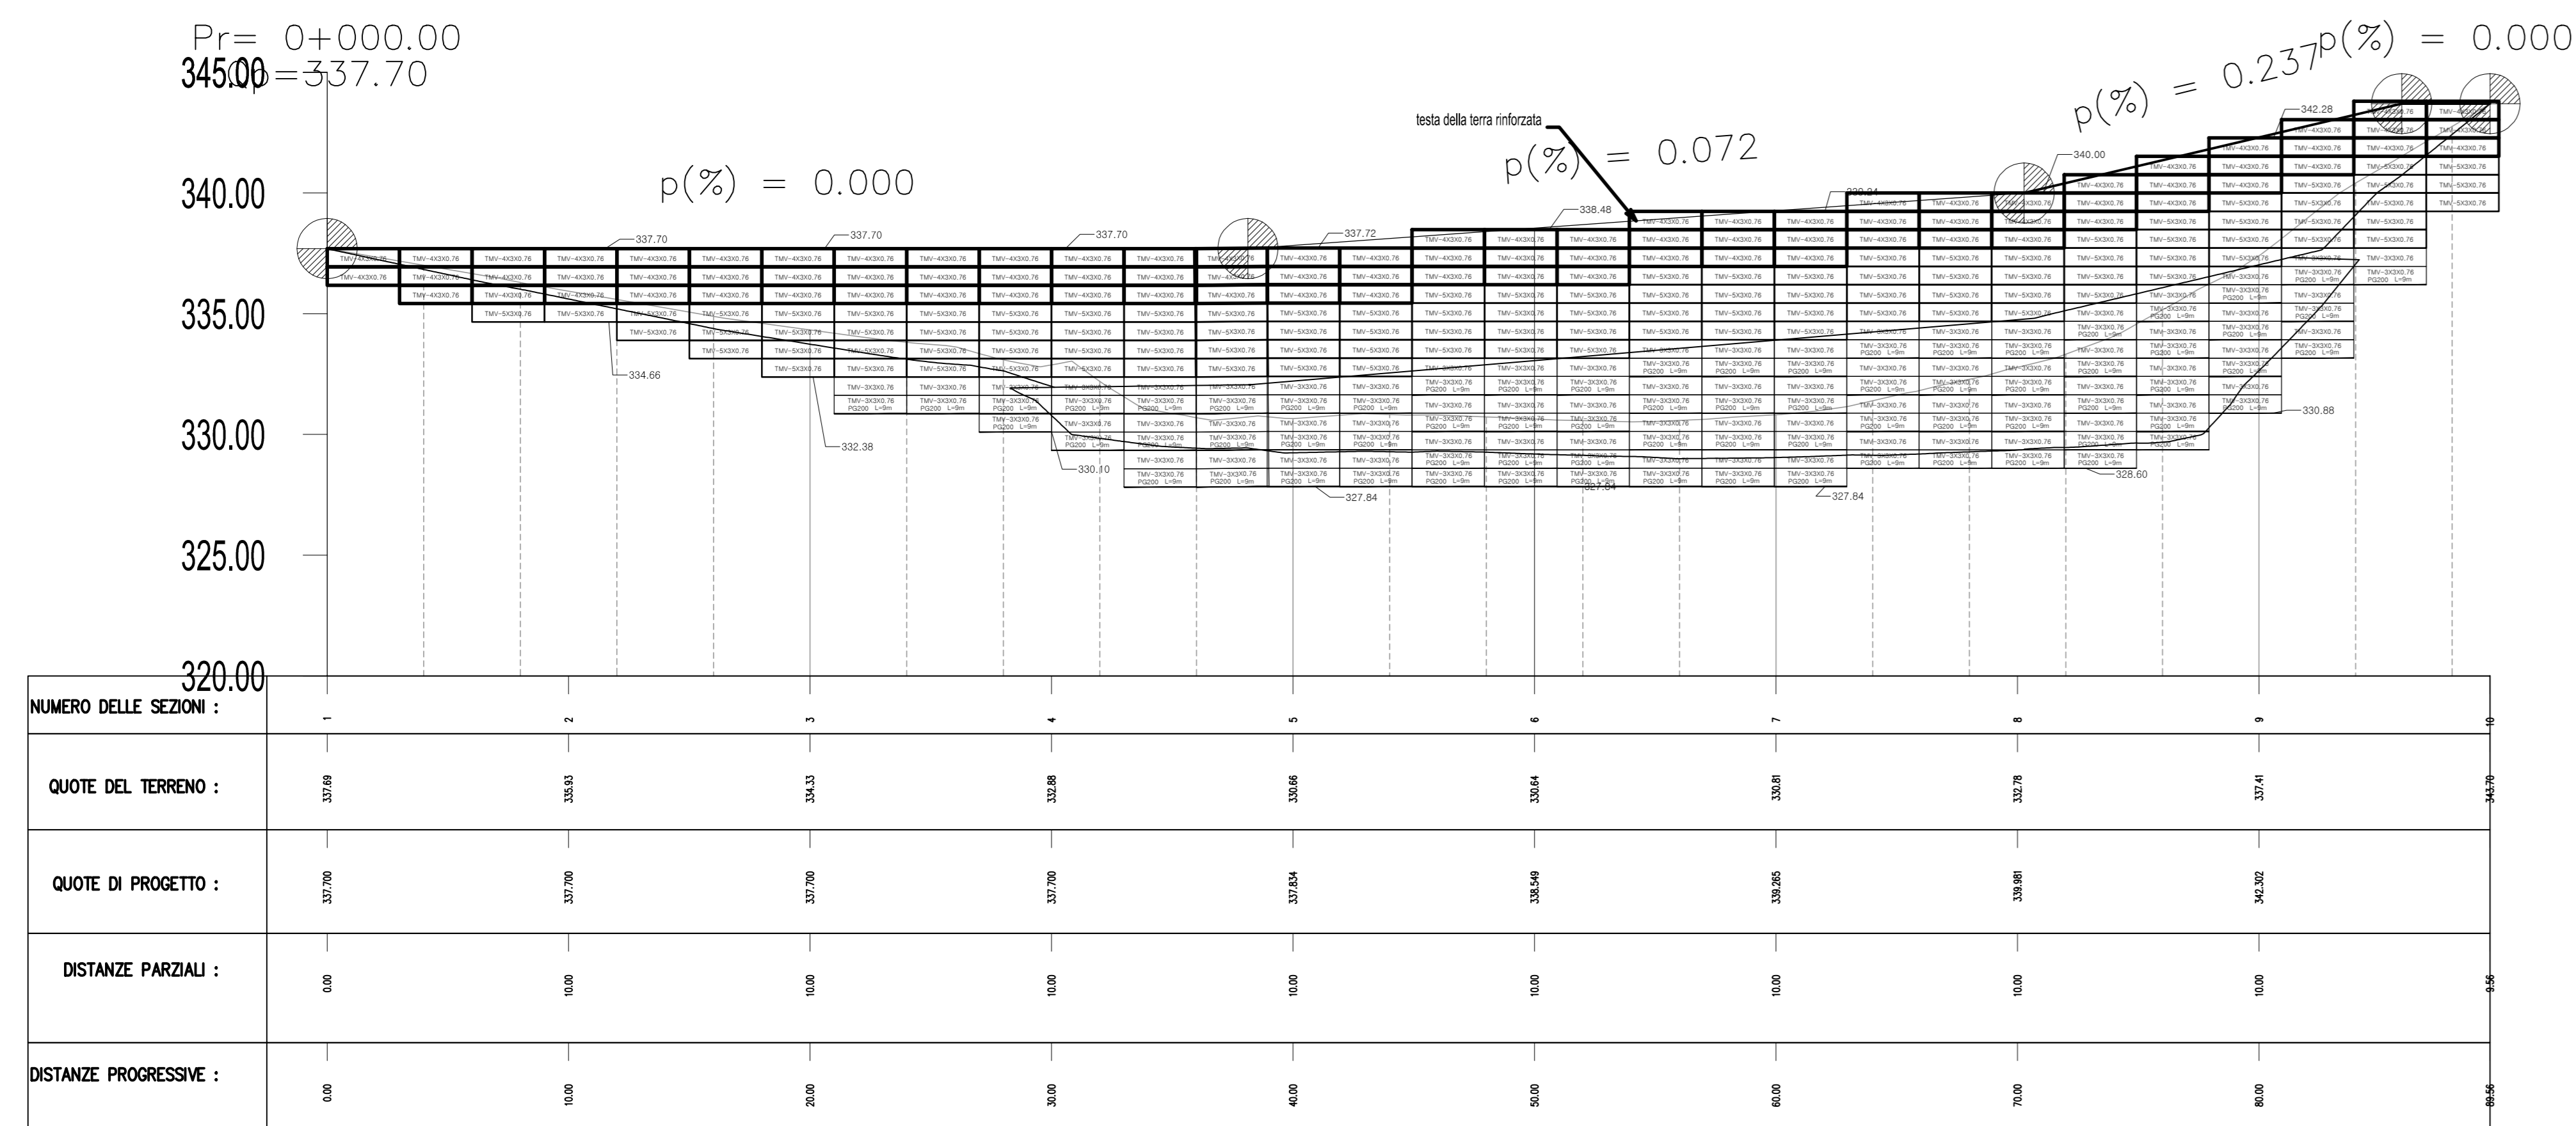

PARTICOLARE TERRE RINFORZATE

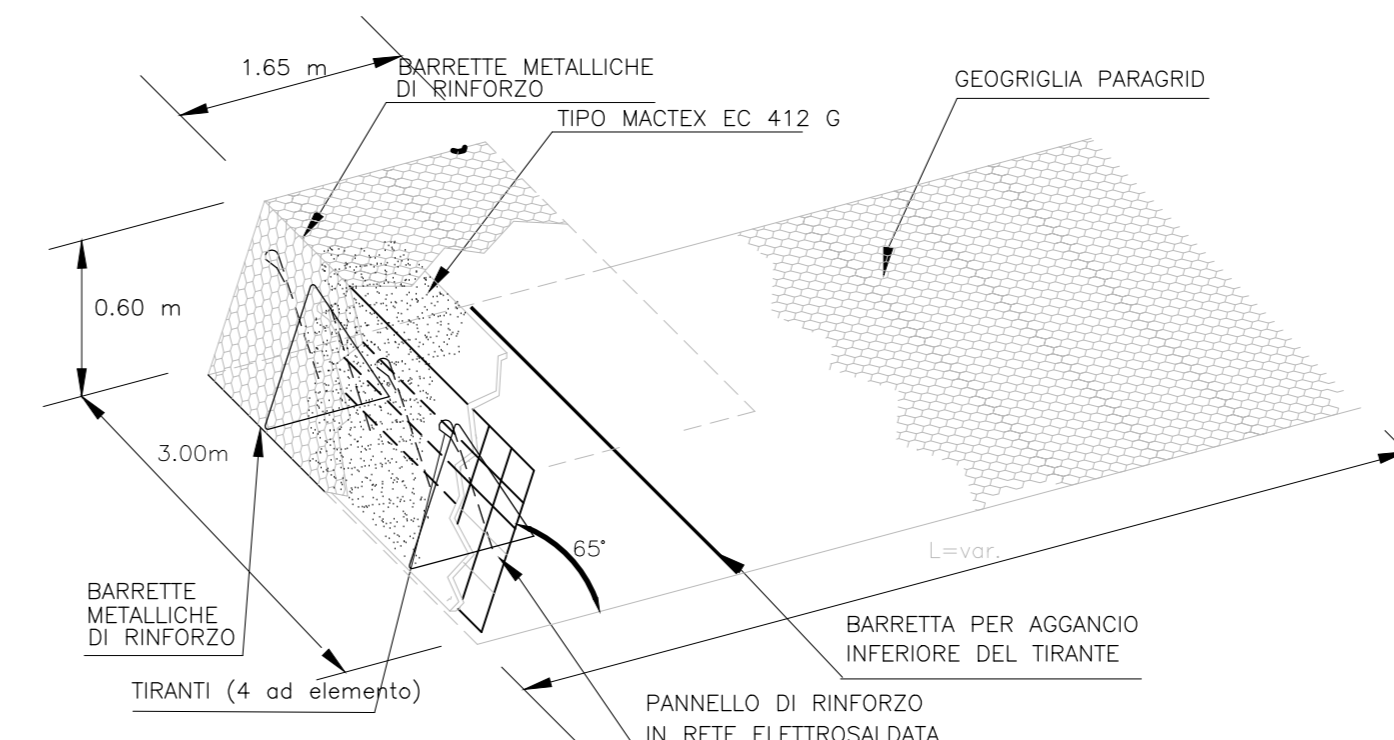

Autostrada Brescia Verona Vicenza Padova SpA
 Via Flavio Gioia 71 - 37135 Verona
 Tel. 0462722222 Fax 0462000517 Casella Postale 46004 www.autostrada.it
 AREA COSTRUZIONI AUTOSTRADALI

**AUTOSTRADA VALDASTICO
A31 NORD**
1° LOTTO
 Piovene Rocchette - Valle dell'Astico

PROGETTO DEFINITIVO

COMMITTENTE: S.p.A. AUTOSTRADA BRESCIA VERONA VICENZA PADOVA Area Costruzioni Autostradali
 CAPO COMMESSA PER LA PROGETTAZIONE: Ing. Giancarlo Costantini
 PRESTATORE DI SERVIZI: CONSORZIO RAETIA
 RESPONSABILE DELLA REALIZZAZIONE TRALE PRESTAZIONI SPECIALISTICHE: Tecnico S.p.A. - Ing. Andrea Benso
 RAPPRESENTANTE: Dott. Ing. Alberto Scotti

ELABORATO: OPERE D'ARTE MINORI
 Opere di Sostegno
 Tipologico terre rinforzate TR04

Revisioni:
 01: 08/03/00
 02: 00/05/02