PROFILO LONGITUDINALE

SCALA 1:100

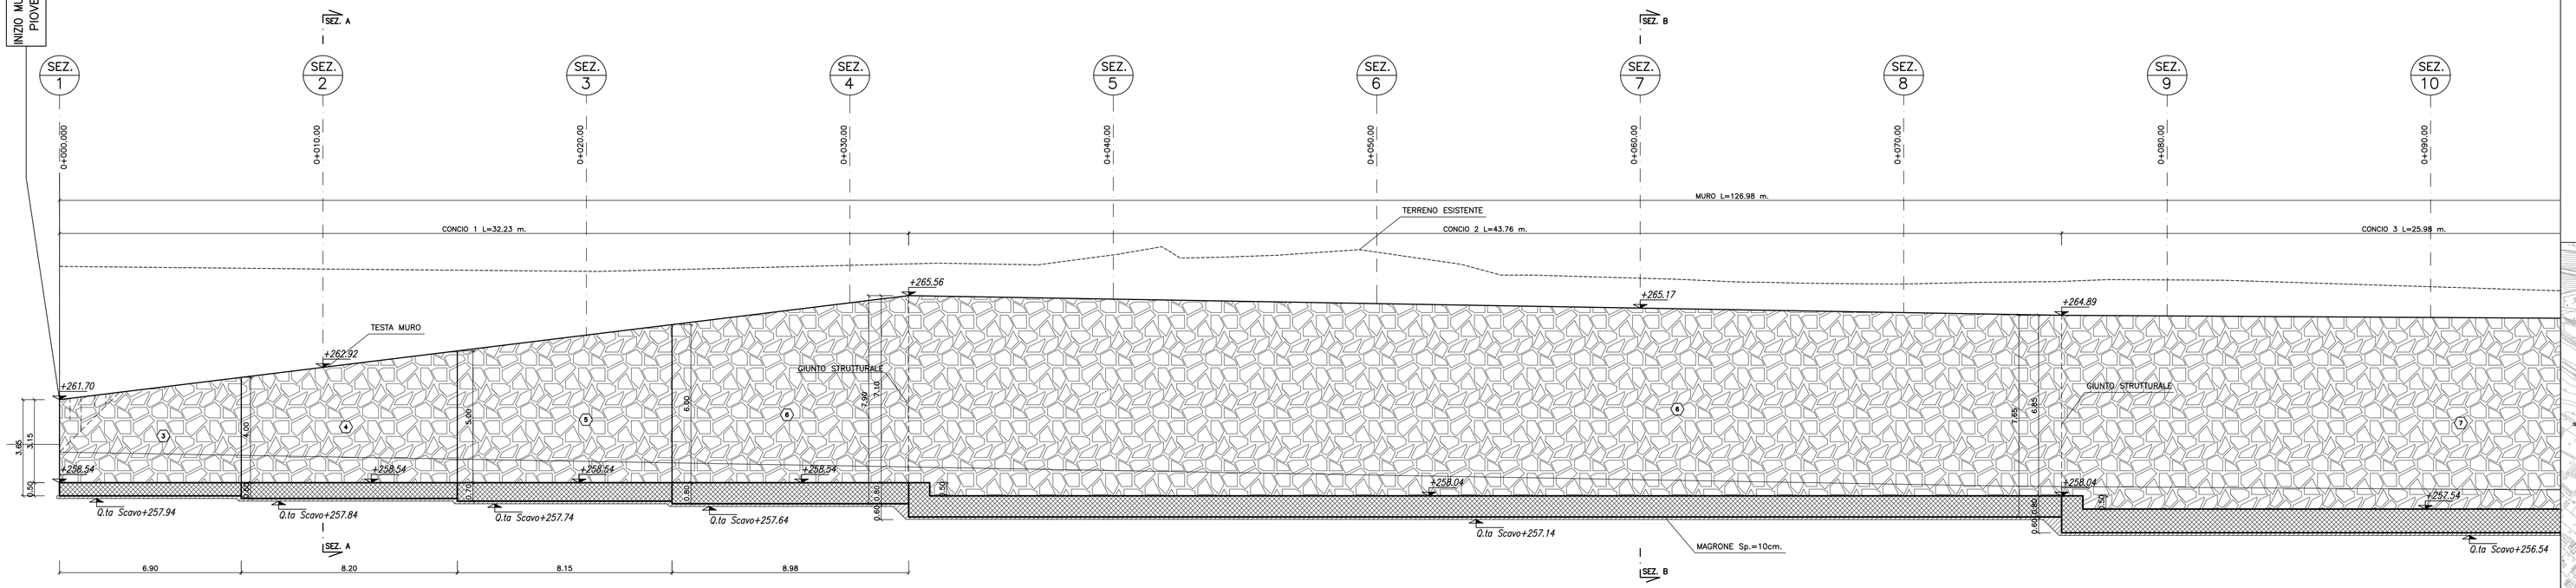

KEY PLAN OPERE

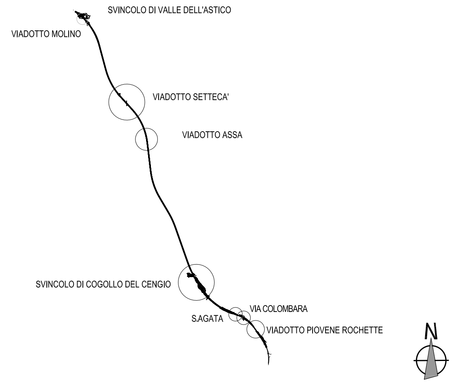

KEY PLAN PIOVENE

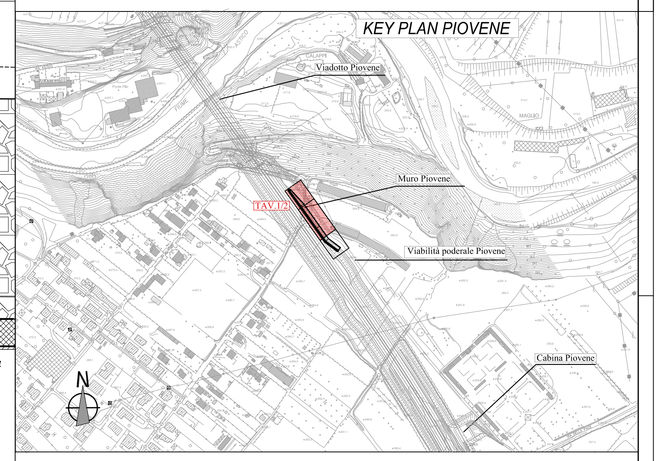

PIANTA

SCALA 1:100

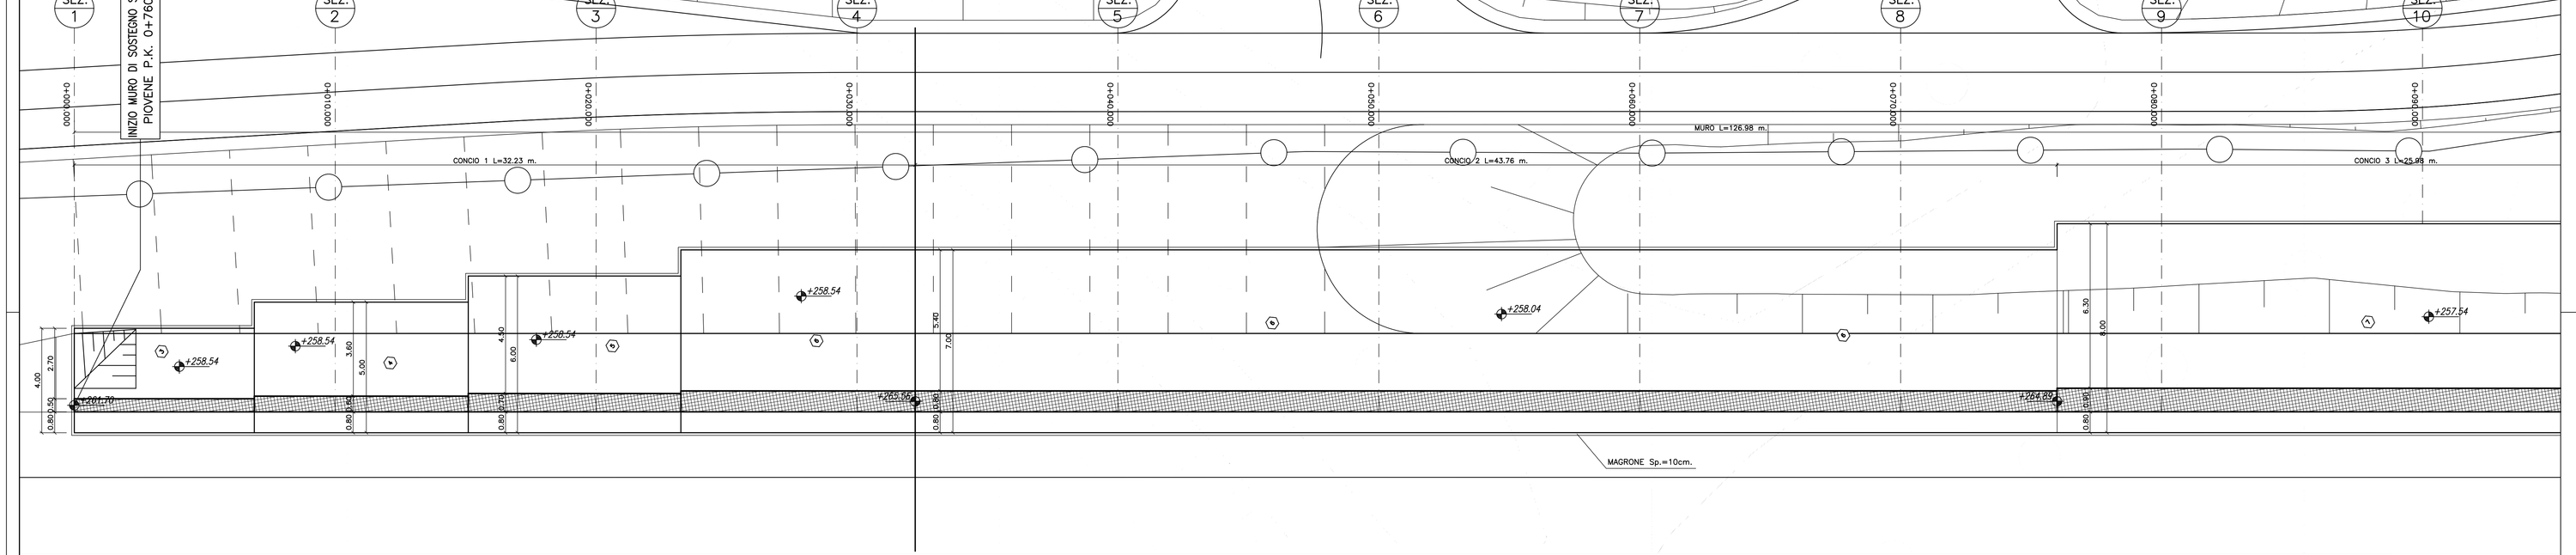

SEZIONE TRASVERSALE A–A

SCALA 1:50

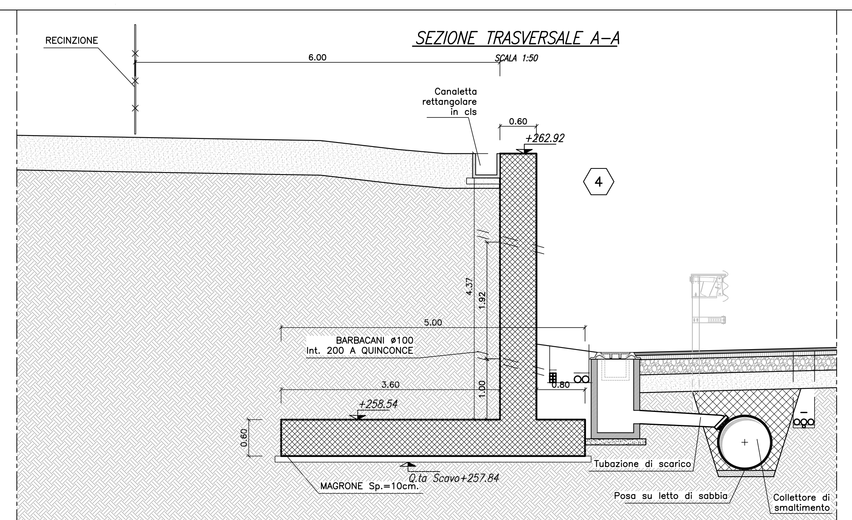

SEZIONE TRASVERSALE B–B

SCALA 1:50

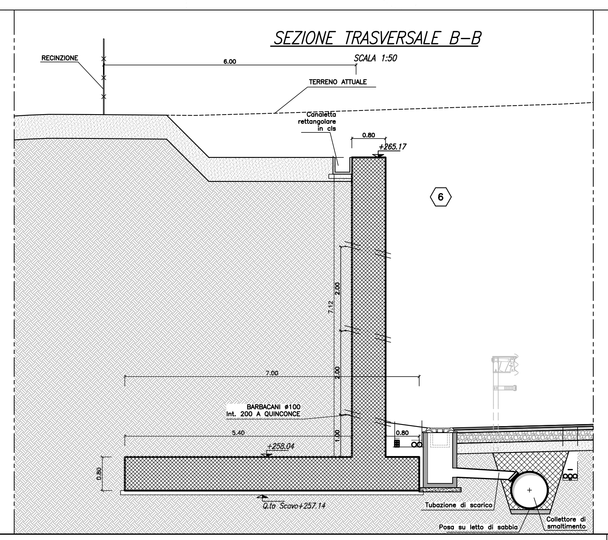

NOTA:
Per l'incidenza Armatura vedere elaborato
J16L1-08.03.00.0008.0101.0PD.00

NOTA:
Per la Tabella dei Materiali vedere elaborato
J16L1-08.00.01.001-0101-OPD-00

AUTOSTRADA BRESCIA · VERONA · VICENZA · PADOVA

Autostrada Brescia Verona Vicenza Padova SpA
Via Flavio Gioia 71 37135 Verona
tel. 0456272222 Fax 0456230051 Casella Postale 466M www.autobspd.it
AREA COSTRUZIONI AUTOSTRADALI

RINA ISO 9001:2015 ISO 14001:2015 OHSAS 18001:2007 Certificato RINA n°9105.IT.Quality Systems

AUTOSTRADA VALDASTICO
A31 NORD

1° LOTTO
Piovene Rocchette - Valle dell'Astico

PROGETTO DEFINITIVO

CUP	G21B1 30006 60005
WBS	825.A31NLL
COMMESSA	J16L1

COMMITTENTE
S.p.A. AUTOSTRADA BRESCIA VERONA VICENZA PADOVA
Area Costruzioni Autostradali

CAPO COMMESSA PER LA PROGETTAZIONE
Dott. Ing. Gabriella Costantini

PRESTATORE DI SERVIZI:
CONSORZIO RAETIA
RAPPRESENTANTE: Dott. Ing. Alberto Scotti

RESPONSABILE DELL'INTEGRAZIONE TRA LE PRESTAZIONI SPECIALISTICHE:
Technital S.p.A. Dott. Ing. Andrea Penso

PROGETTAZIONE:
STI 25 PROGETTI ITALIA
Dott. Ing. Alessandro Rossi

ELABORATO: OPERE D'ARTE MINORI
OS01 - MURO DI SOSTEGNO
PIOVENE ROCCHETTE DA P.K.0+634.740 A P.K.0+760.460
PIANTA, PROSPETTO E SEZIONI TRASVERSALI TAV. 1/2

Progressivo: 08 03 01 002 02 — Rev.

Rev.	Data	Descrizione	Redazione	Controllo	Approvazione
00	MAGGIO 2017	PRIMA EMISSIONE	TECHNITAL - REDATTO	VERIFICATO	APPROVATO
01	GIUGNO 2017	RECHIENE PER UFFICIO	TECHNITAL - REDATTO	VERIFICATO	APPROVATO
02	LUGLIO 2017	RECEPIMENTO OSSERVAZIONI	STI PROGETTI - PIERUCCI	M. SORGE	S.L.POSSATI

SCALA: 1:100/50
NOME FILE: J16L1_08_03_01_002_0102_0PD_02.dwg
CK PROGR. FG LB REV.
J16L1_08_03_01_002_0102_OPD_02

IL PRESENTE DOCUMENTO NON POTRÀ ESSERE COPIATO, RIPRODOTTO O ALTRIMENTI UTILIZZATO, IN TUTTO O IN PARTE, SENZA IL CONSENSO SCRITTO DELLA AUTOSTRADA BS-VR-VI-PD S.P.A., OGNI UTILIZZO NON AUTORIZZATO SARÀ PERSEGUITO A NORMA DI LEGGE.
THIS DOCUMENT MAY NOT BE COPIED, REPRODUCED OR PUBLISHED, EITHER IN PART OR IN ITS ENTIRETY, WITHOUT THE WRITTEN PERMISSION OF AUTOSTRADA BRESCIA-VERONA-VICENZA-PADOVA S.p.A., WHICH PURSUES BY LAW ALL INFRINGEMENTS.