




PIANTA SCAVI
SCALA 1:200

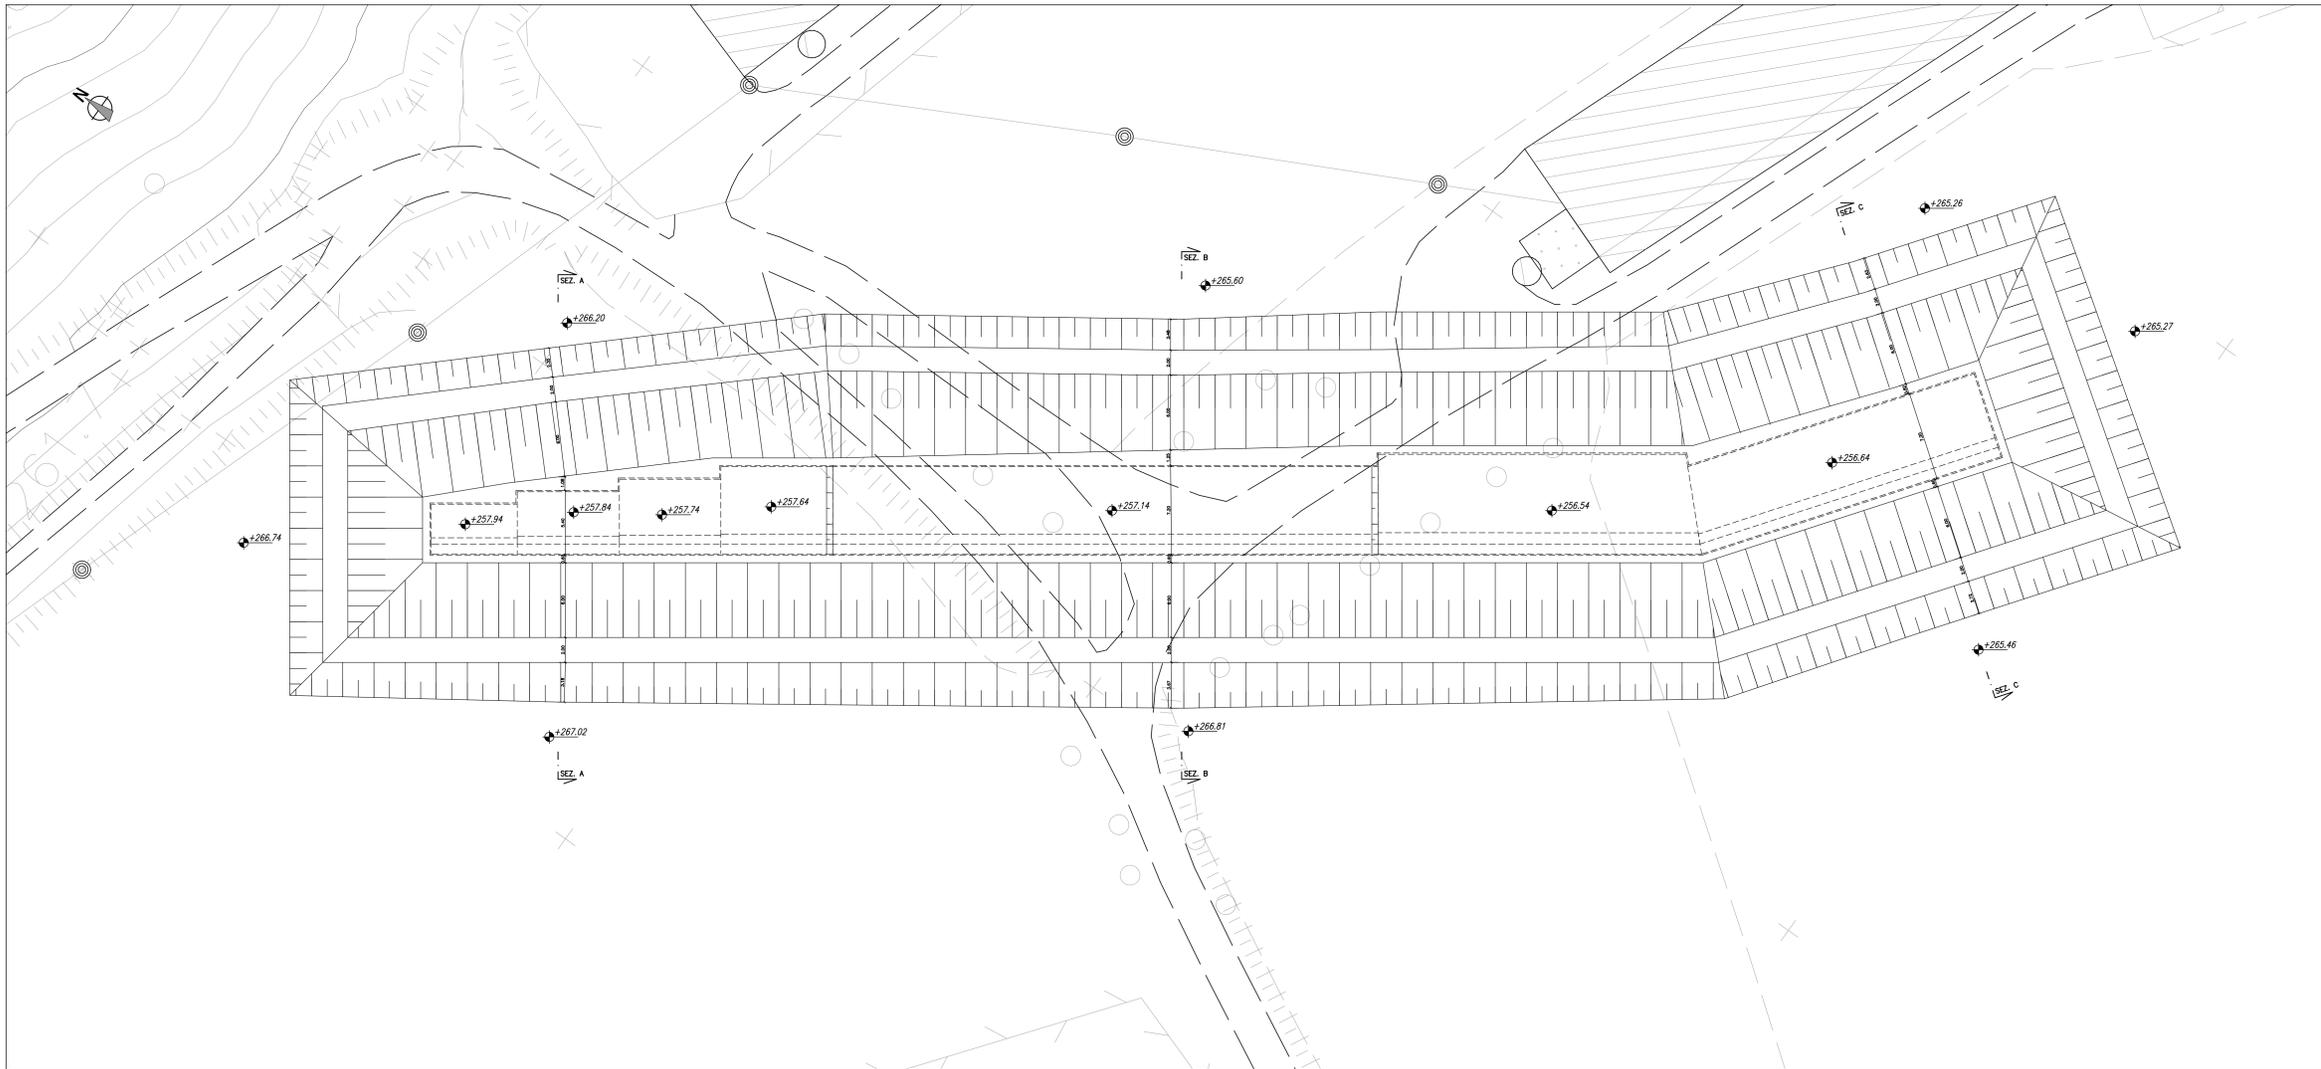

KEY PLAN OPERE

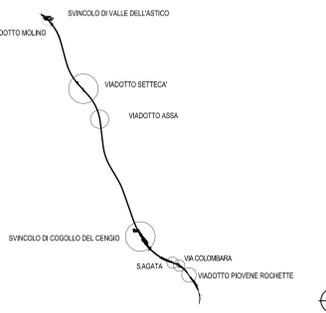

KEY PLAN PIOVENE

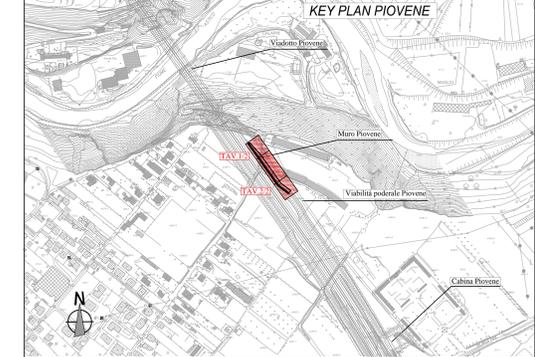

NOTA:
PER LA TABELLA MATERIALI SI RIMANDA ALL'ELABORATO:
J16L1_07_00_01_001_0101_0PD_02.dwg - OPERE D'ARTE MAGGIORI
J16L1_08_00_01_001_0101_0PD_02.dwg - OPERE D'ARTE MINORI


 Autostrada Brescia Verona Vicenza Padova SpA
 Via Flavio Gioia 71 - 37135 Verona
 Tel. 0438272222 Fax 0438200051 Casella Postale 48004 www.autostrad.it
 AREA COSTRUZIONI AUTOSTRADALI


 RINA
 CERTIFICAZIONE
 ISO 9001:2008

**AUTOSTRADA VALDASTICO
A31 NORD**
1° LOTTO
Piovene Rocchette - Valle dell'Astico

PROGETTO DEFINITIVO

COMMITTENTE: **AUTOSTRADA** S.p.A. - AREA COSTRUZIONI AUTOSTRADALI
 CIP: 62181 3006 60005
 VIBS: BSA/MLL
 COMMESSA: J16L1

S.p.A. AUTOSTRADA BRESCIA VERONA VICENZA PADOVA
 Area Costruzioni Autostradali
 CAPO COMMESSA PER LA PROGETTAZIONE: **Ing. Gabriele Costantini**

PRESTATORE DI SERVIZI:
CONSORZIO RAETIA
 RESPONSABILI DELLA REALIZZAZIONE TRALE E STRUTTURE SPECIALISTICHE:
 Tecnici: **Ing. Alberto Scotti**
 RAPPRESENTANTE: **Dott. Ing. Alberto Scotti**


PROGETTAZIONE:
 STUDIO DI PROGETTAZIONE
 Ing. **Alberto Scotti**

ELABORATO: **OPERE D'ARTE MINORI**
OS01 - MURO DI SOSTEGNO
PIOVENE ROCCHETTE DA P.K.0+634.740 A P.K.0+760.460
PIANTA SCAVI E SEZIONI TAV. 1/1


Progetto: **08 03 01 003 02**
 Data:

Riv.	Data	Descrizione	Relazione	Controllo	Approvazione	SCALA:
01		PRIMA BOZZA	PROGETTO	IN BOZZA	ELABORATO	1:2000/100
02		PROGETTO DEFINITIVO PER L'ADDEBITAMENTO/CANTIERI	PROGETTO	IN BOZZA	ELABORATO	
03		PROGETTO DEFINITIVO PER L'ADDEBITAMENTO/CANTIERI	PROGETTO	IN BOZZA	ELABORATO	

SEZIONE TRASVERSALE A-A
SCALA 1:100

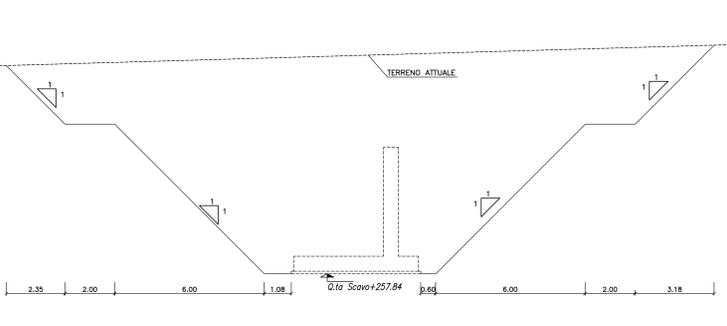

SEZIONE TRASVERSALE B-B
SCALA 1:100

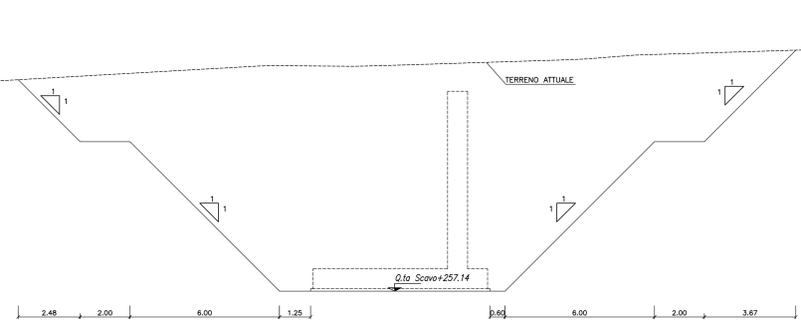

SEZIONE TRASVERSALE C-C
SCALA 1:100

