PROFILO LONGITUDINALE

SCALA 1:100

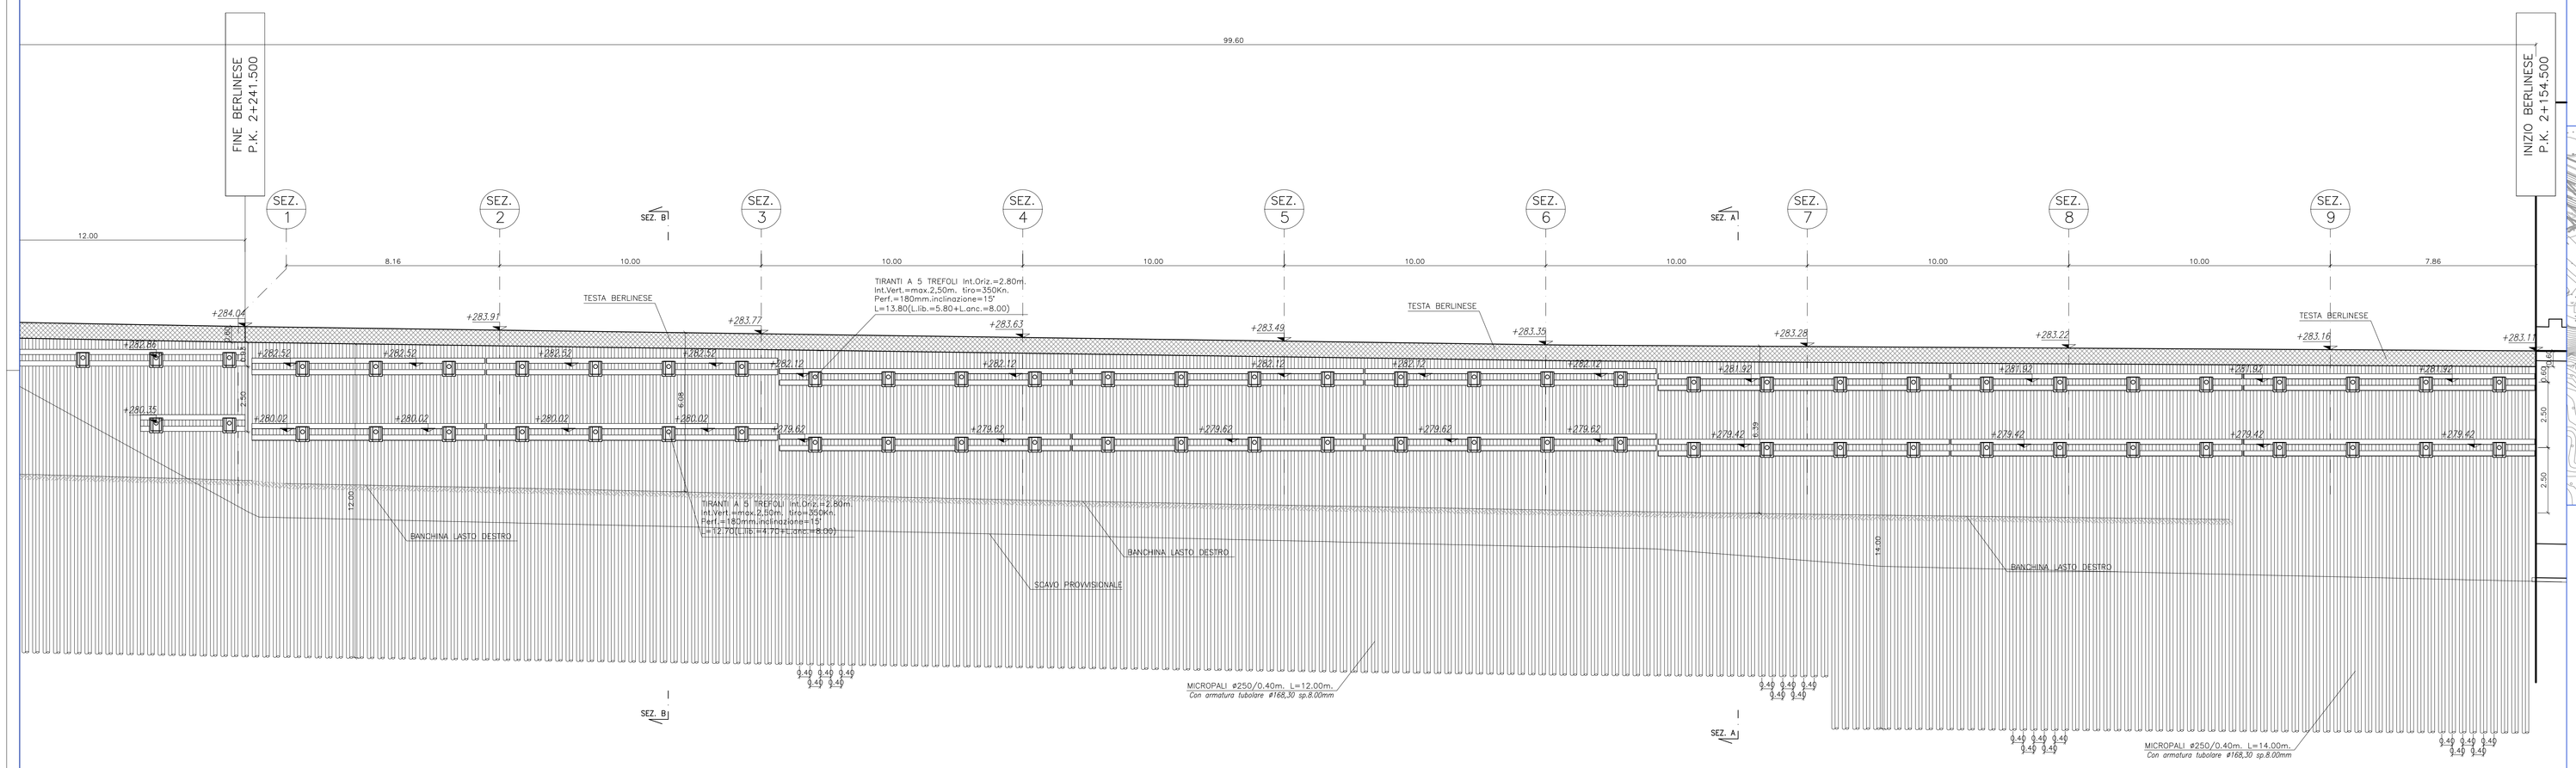

PIANTA

SCALA 1:100

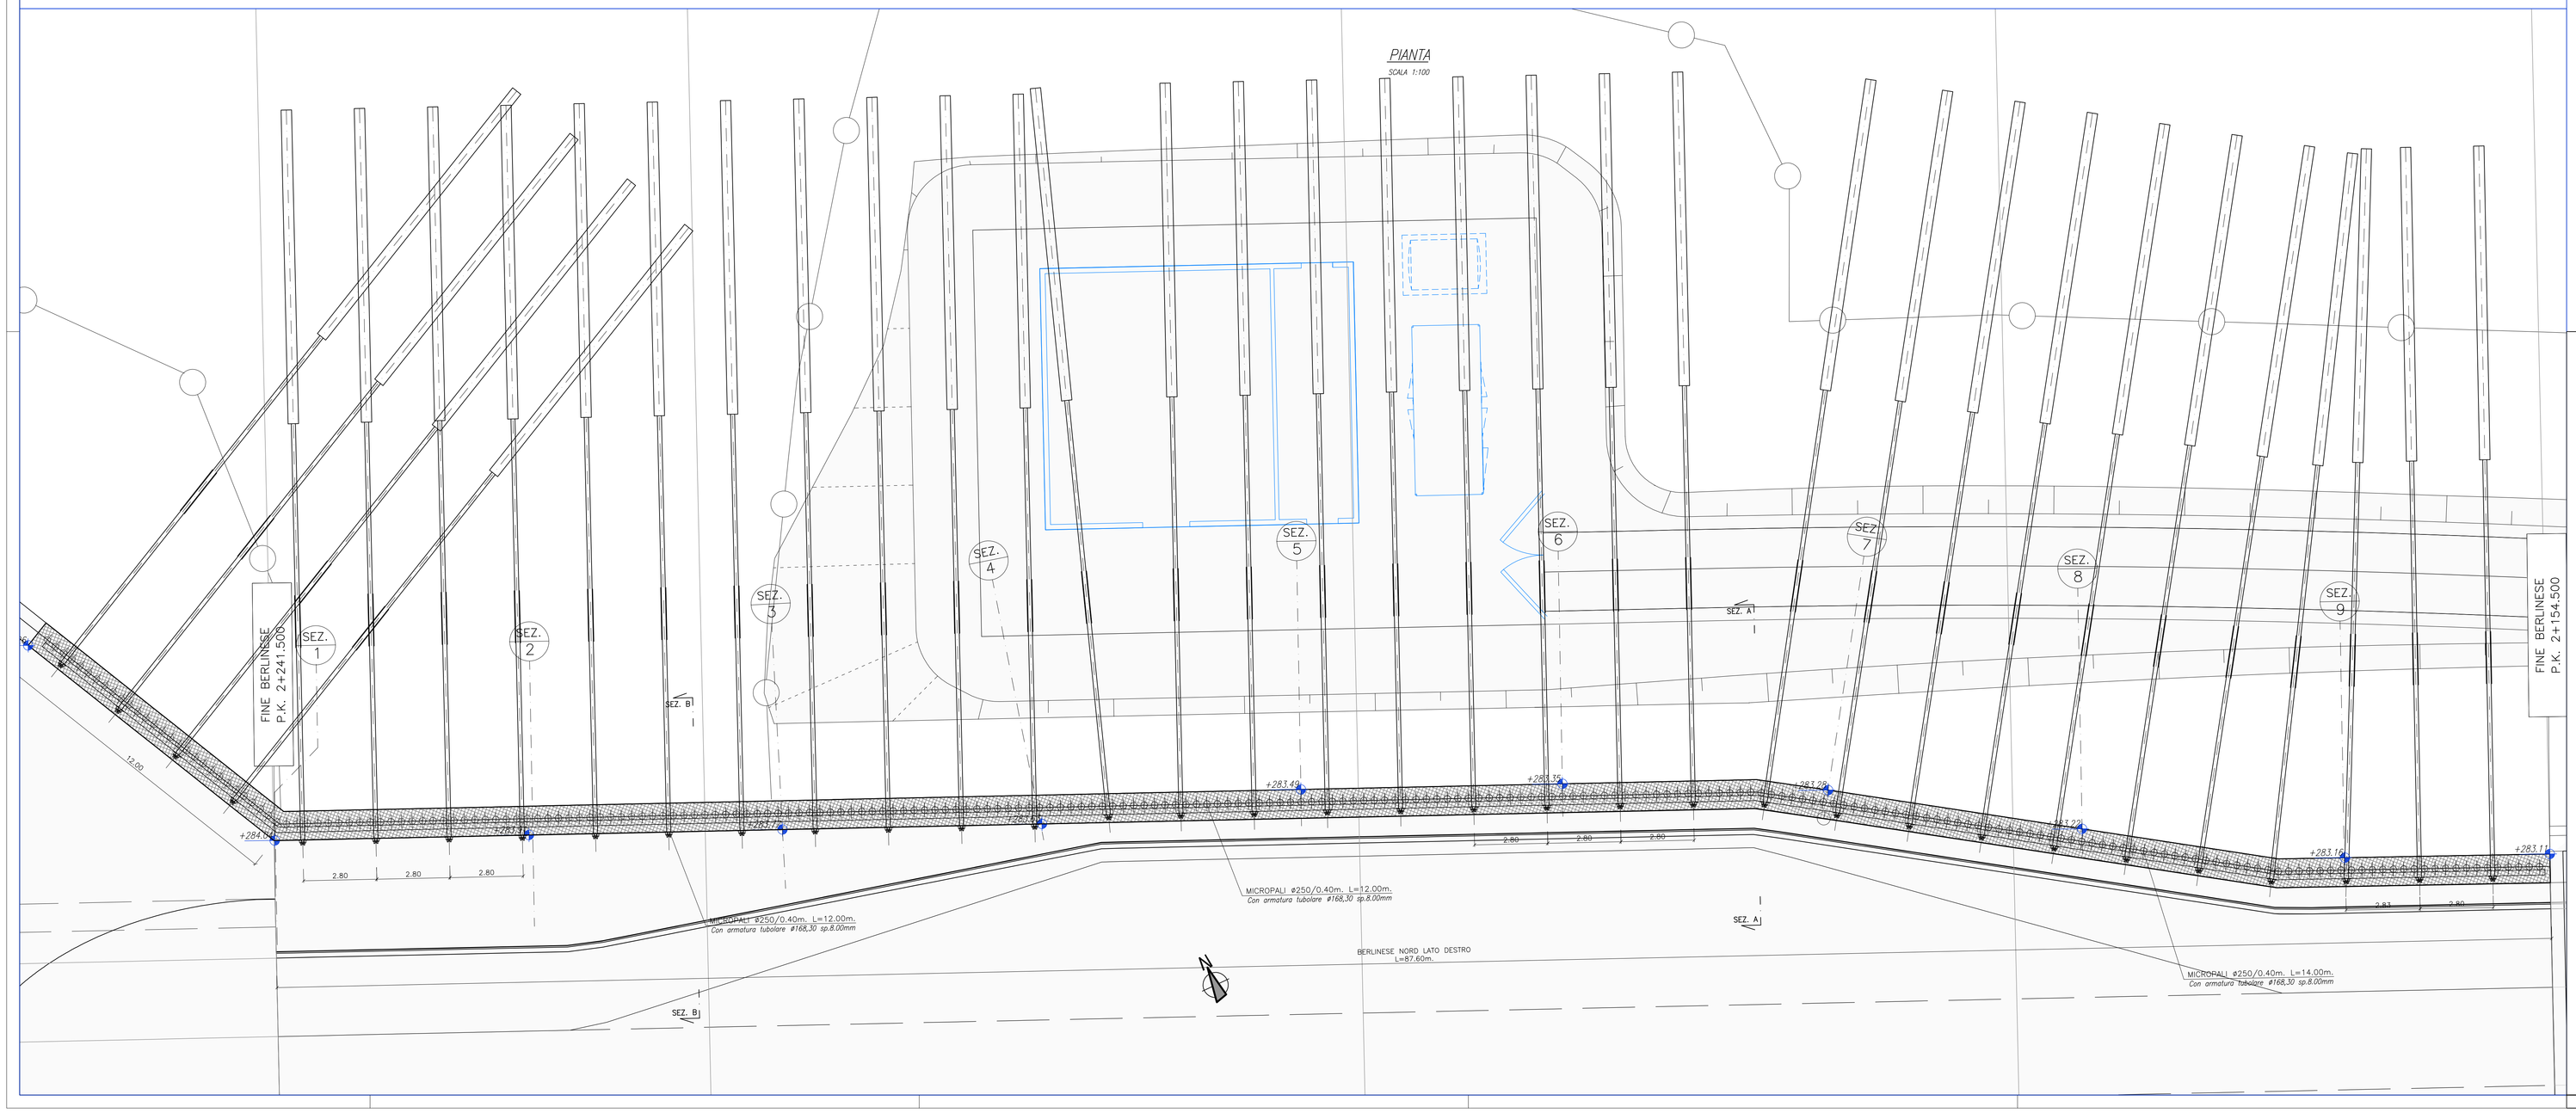

KEY PLAN OPERE

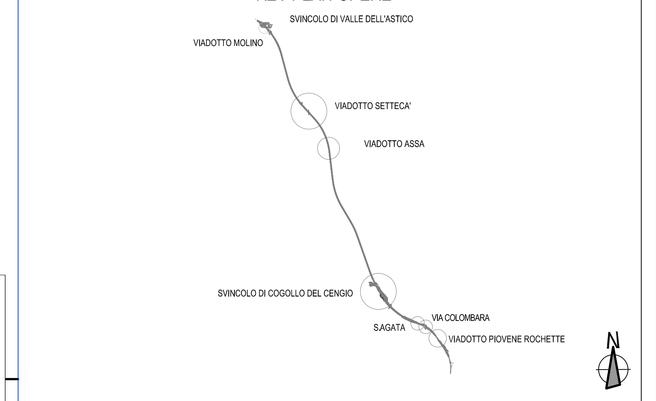

KEY PLAN S.AGATA

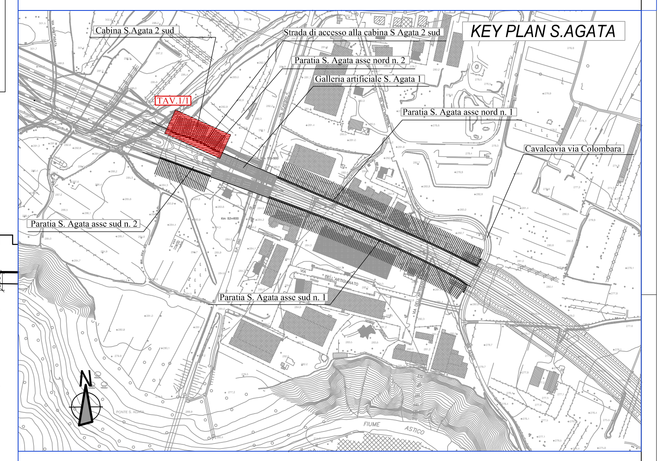

NOTA:
Per l'Incidenza Armatura vedere elaborato
J16L1-08.03.00.008.0101.0PD.00

NOTA:
Per la Tabella dei Materiali vedere elaborato
J16L1-08.00.01.001-0101-OPD-00

Autostrada Brescia Verona Vicenza Padova SpA
Via Flavio Gioia 71 37138 Verona
tel. 0456272222 Fax 045820051 Casella Postale 480M www.autostpd.it
AREA COSTRUZIONI AUTOSTRADALI

AUTOSTRADA VALDASTICO
A31 NORD

1° LOTTO
Piovene Rocchette - Valle dell'Astico

PROGETTO DEFINITIVO

CUP	G21B1 30006 60005
WBS	B25.A31N.L1
COMMESSA	J16L1

COMMITTENTE

S.p.A. AUTOSTRADA BRESCIA VERONA VICENZA PADOVA
Area Costruzioni Autostradali

CAPO COMMESSA PER LA PROGETTAZIONE
Dott. Ing. Gabriella Costantini

PRESTATORE DI SERVIZI:
CONSORZIO RAETIA
RAPPRESENTANTE: Dott. Ing. Alberto Scotti

RESPONSABILE DELL'INTEGRAZIONE TRA LE PRESTAZIONI SPECIALISTICHE:
Technital S.p.A. - Dott. Ing. Andrea Penso

PROGETTAZIONE:
Il Responsabile:
Dott.Ing. Salvatore Grassadonia

ELABORATO: OPERE D'ARTE MINORI
OSD4 - PARATIA
S.AGATA DA P.K.2+154.500 A P.K.2+241.500 NORD
PIANTA, PROSPETTO E SEZIONI TRASVERSALI TAV.1/2

Progressivo: 08 03 03 002 02
Rev.: 02

Rev.	Data	Descrizione	Redazione	Controllo	Approvazione
00	MARZO 2017	PRIMA EMISSIONE	TECHNITAL - REDATTO	VERIFICATO	APPROVATO
01	GIUGNO 2017	REVISIONE PER VERIFICA	TECHNITAL - REDATTO	VERIFICATO	APPROVATO
02	LUGLIO 2017	RECEPIMENTO OSSERVAZIONI	STI PROGETTI - PERUCCI	M. SORGE	S.LI POSATI

SCALA: 1:100/50
NOME FILE: J16L1_08_03_03_002_0102_0PD_02.dwg
OII: J16L1_08_03_03_002_0102_0PD_02
PROGR.: FG. LIV. REL.

IL PRESENTE DOCUMENTO NON POTRA' ESSERE COPIATO, RIPRODOTTO O ALTRIMENTI PUBBLICATO, IN TUTTO O IN PARTE, SENZA IL CONSENSO SCRITTO DELLA AUTOSTRADA (BS-VR-VI-PD) S.P.A., OGNI UTILIZZO NON AUTORIZZATO SARA' PERSEGUITO A NORMA DI LEGGE.
THIS DOCUMENT MAY NOT BE COPIED, REPRODUCED OR PUBLISHED, EITHER IN PART OR IN ITS ENTIRETY, WITHOUT THE WRITTEN PERMISSION OF AUTOSTRADA (BS-VR-VI-PD) S.P.A.. UNAUTHORIZED USE WILL BE PROSECUTED BY LAW.