PROFILO LONGITUDINALE

SCALA 1:100

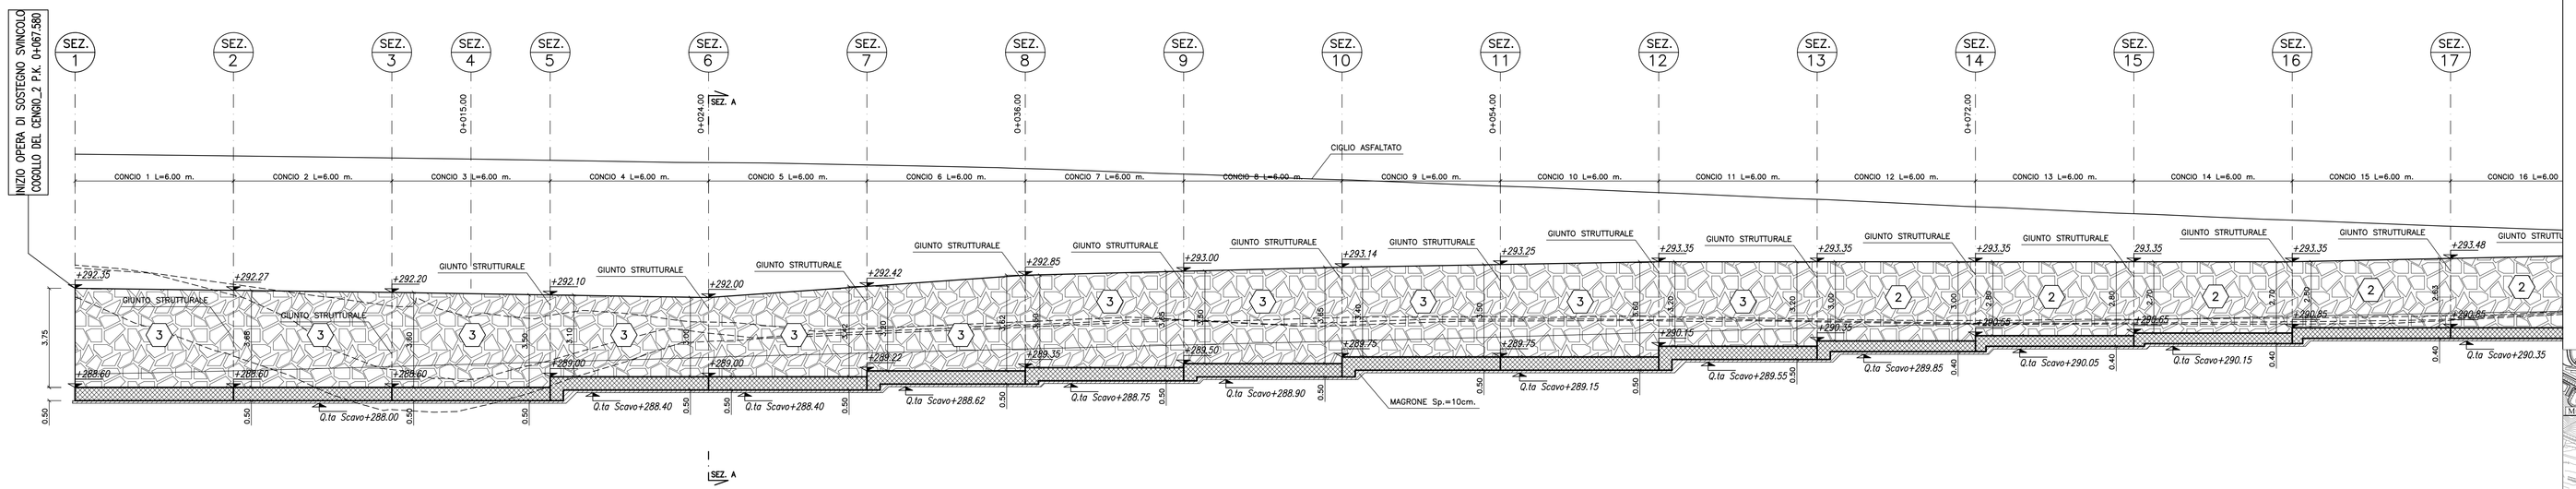

PIANTA

SCALA 1:100

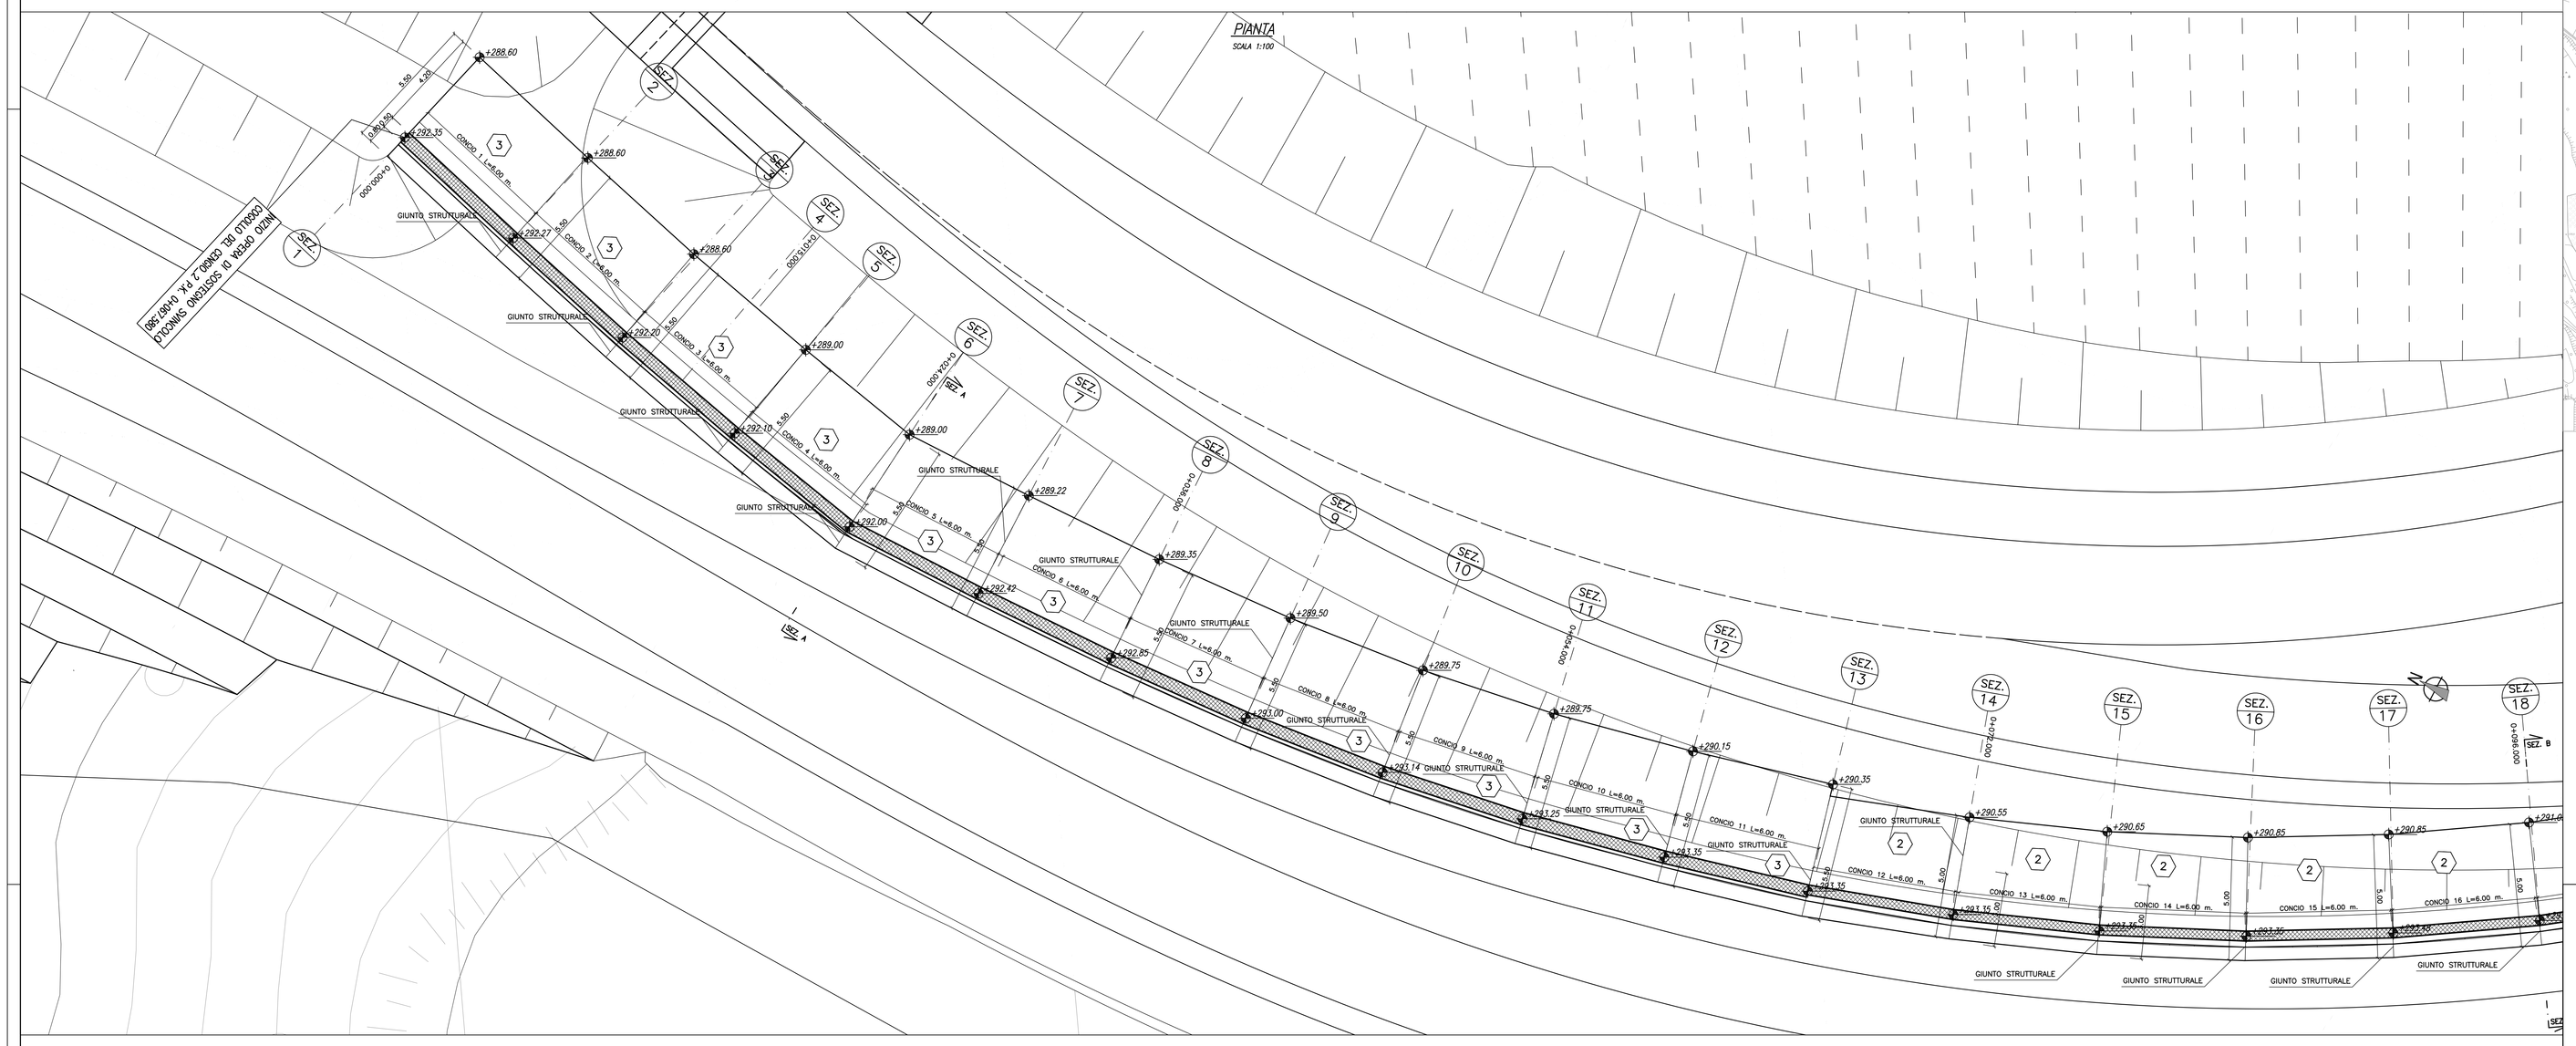

SEZIONE TRASVERSALE A–A

SCALA 1:50

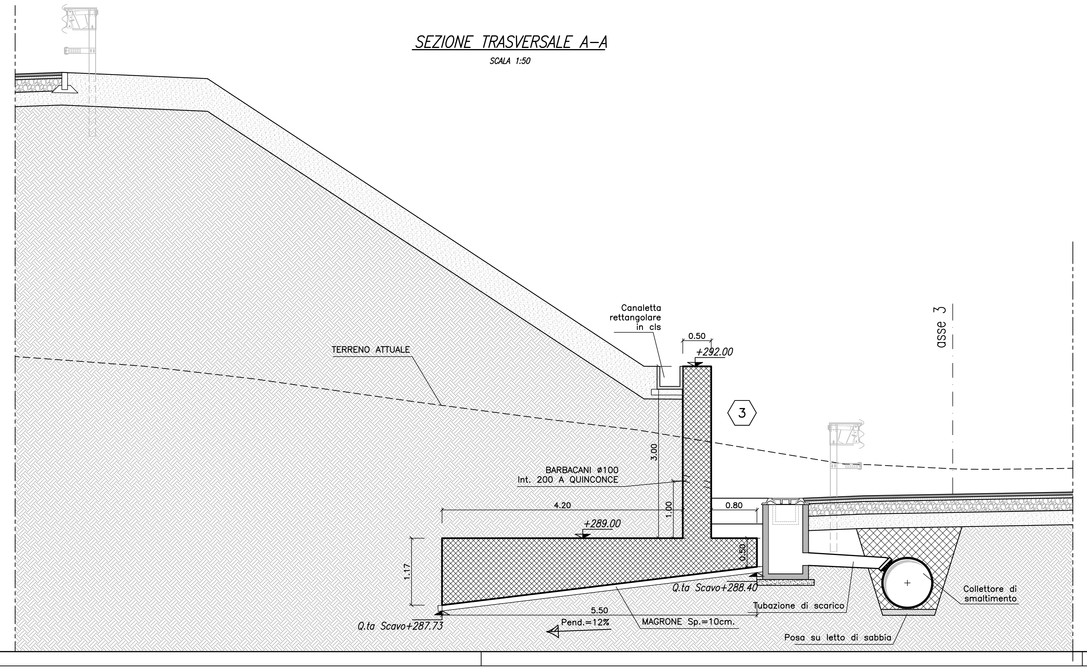

KEY PLAN OPERE

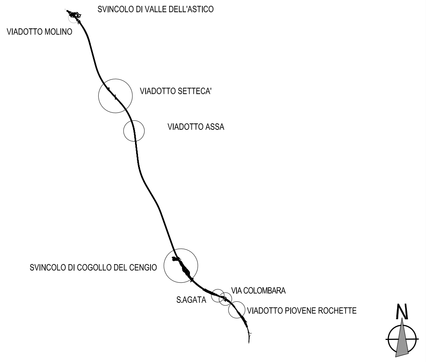

KEY PLAN SVINCOLO DI COGOLLO DEL CENGIO

NOTA:
Per l'Incidenza Armatura vedere elaborato J16L1-08.03.00.008.0101.0PD.00

NOTA:
Per la Tabella dei Materiali vedere elaborato J16L1-08.00.01.001-0101-OPD-00

Autostrada Brescia Verona Vicenza Padova SpA
Via Flavio Gioia 71 37135 Verona
tel. 0458272222 Fax 0458200061 Casella Postale 460M www.autobspd.it
AREA COSTRUZIONI AUTOSTRADALI

AUTOSTRADA VALDASTICO
A31 NORD

1° LOTTO
Piovene Rocchette - Valle dell'Astico

PROGETTO DEFINITIVO

CUP	G21B1 30006 60005
WBS	B25.A30LL1
COMMESSA	J16L1

COMMITTENTE
S.p.A. AUTOSTRADA BRESCIA VERONA VICENZA PADOVA
Area Costruzioni Autostradali

CAPO COMMESSA PER LA PROGETTAZIONE
Dott. Ing. Gabriella Costantini

PRESTATORE DI SERVIZI:
CONSORZIO RAETIA
RAPPRESENTANTE: Dott. Ing. Alberto Scotti

RESPONSABILE COORDINAMENTO TRA LE PRESTAZIONI SPECIALISTICHE:
Technital S.p.A. - Dott. Ing. Andrea Banso

PROGETTAZIONE:
RTI MANDATARIA
Il Progettista
Dott. Ing. Alberto Scotti

ELABORATO:
OPERE D'ARTE MINORI
OS10 - OPERA DI SOSTEGNO
SVINCOLO COGOLLO DEL CENGIO_2 DA P.K.0+067.580 A P.K.0+238.471
PIANTA, PROSPETTO E SEZIONI TRASVERSALI TAV.1/2

Progressivo: 08 03 08 001 02
Rev.:

Rev.	Data	Descrizione	Redazione	Controllo	Approvazione
00	MARZO 2017	PRIMA EMISSIONE	TECHNITAL - REDATTO	VERIFICATO	APPROVATO
01	GIUGNO 2017	REVISIONE PER ADEGUAMENTO CARTIGLIO	TECHNITAL - REDATTO	VERIFICATO	APPROVATO
02	LUGLIO 2017	RECEPIMENTO OSSERVAZIONI	15 PROGETTI - PERUCO	M. IGNOSE	ELIPOSSATI

SCALA: 1:100/50
NOME FILE: J16L1_08_03_08_001_0102_OPD_02.dwg
CR: PROGR.: FG.: (A): REV.:
J16L1_08_03_08_001_0102_OPD_02

IL PRESENTE DOCUMENTO NON POTRA' ESSERE COPIATO, RIPRODOTTO O ALTRIMENTI PUBBLICATO, IN TUTTO O IN PARTE, SENZA IL CONSENSO SCRITTO DELLA AUTOSTRADA. EGUALMENTE LA L. HOME FILES E NORMATIVE TORINO SARA' PERSEGUITO A NORMA DI LEGGE. TUTTI I DIRITTI SONO RISERVATI AI SENSI DELLA LEGGE. THIS DOCUMENT MAY NOT BE COPIED, REPRODUCED OR PUBLISHED, EITHER IN PART OR AS AN ENTIRETY, WITHOUT THE WRITTEN PERMISSION OF AUTOSTRADA BRESCIA-VERONA-VICENZA-PADOVA S.p.A., UNAUTHORIZED USE WILL BE PROSECUTED BY LAW.