PROFILO LONGITUDINALE

SCALA 1:100

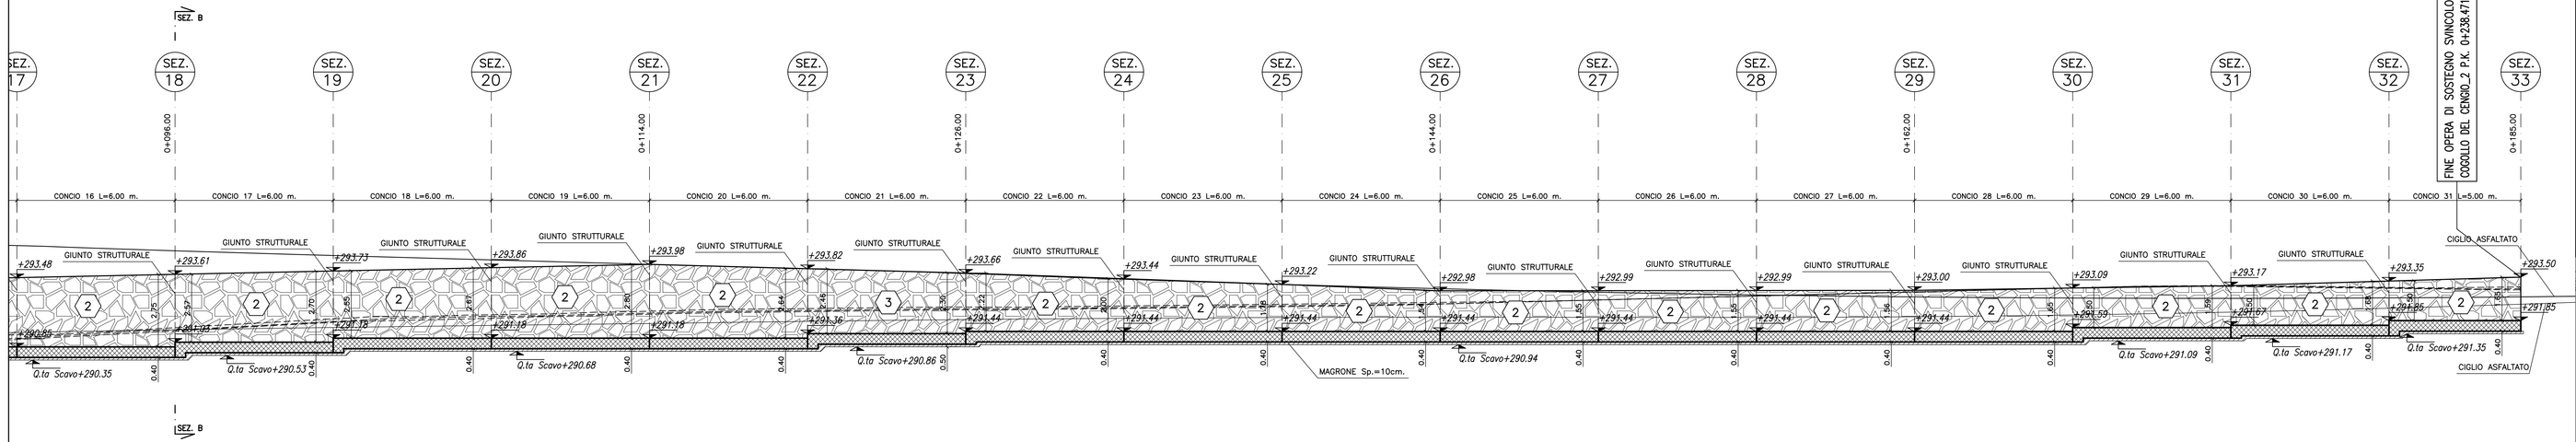

PIANTA

SCALA 1:100

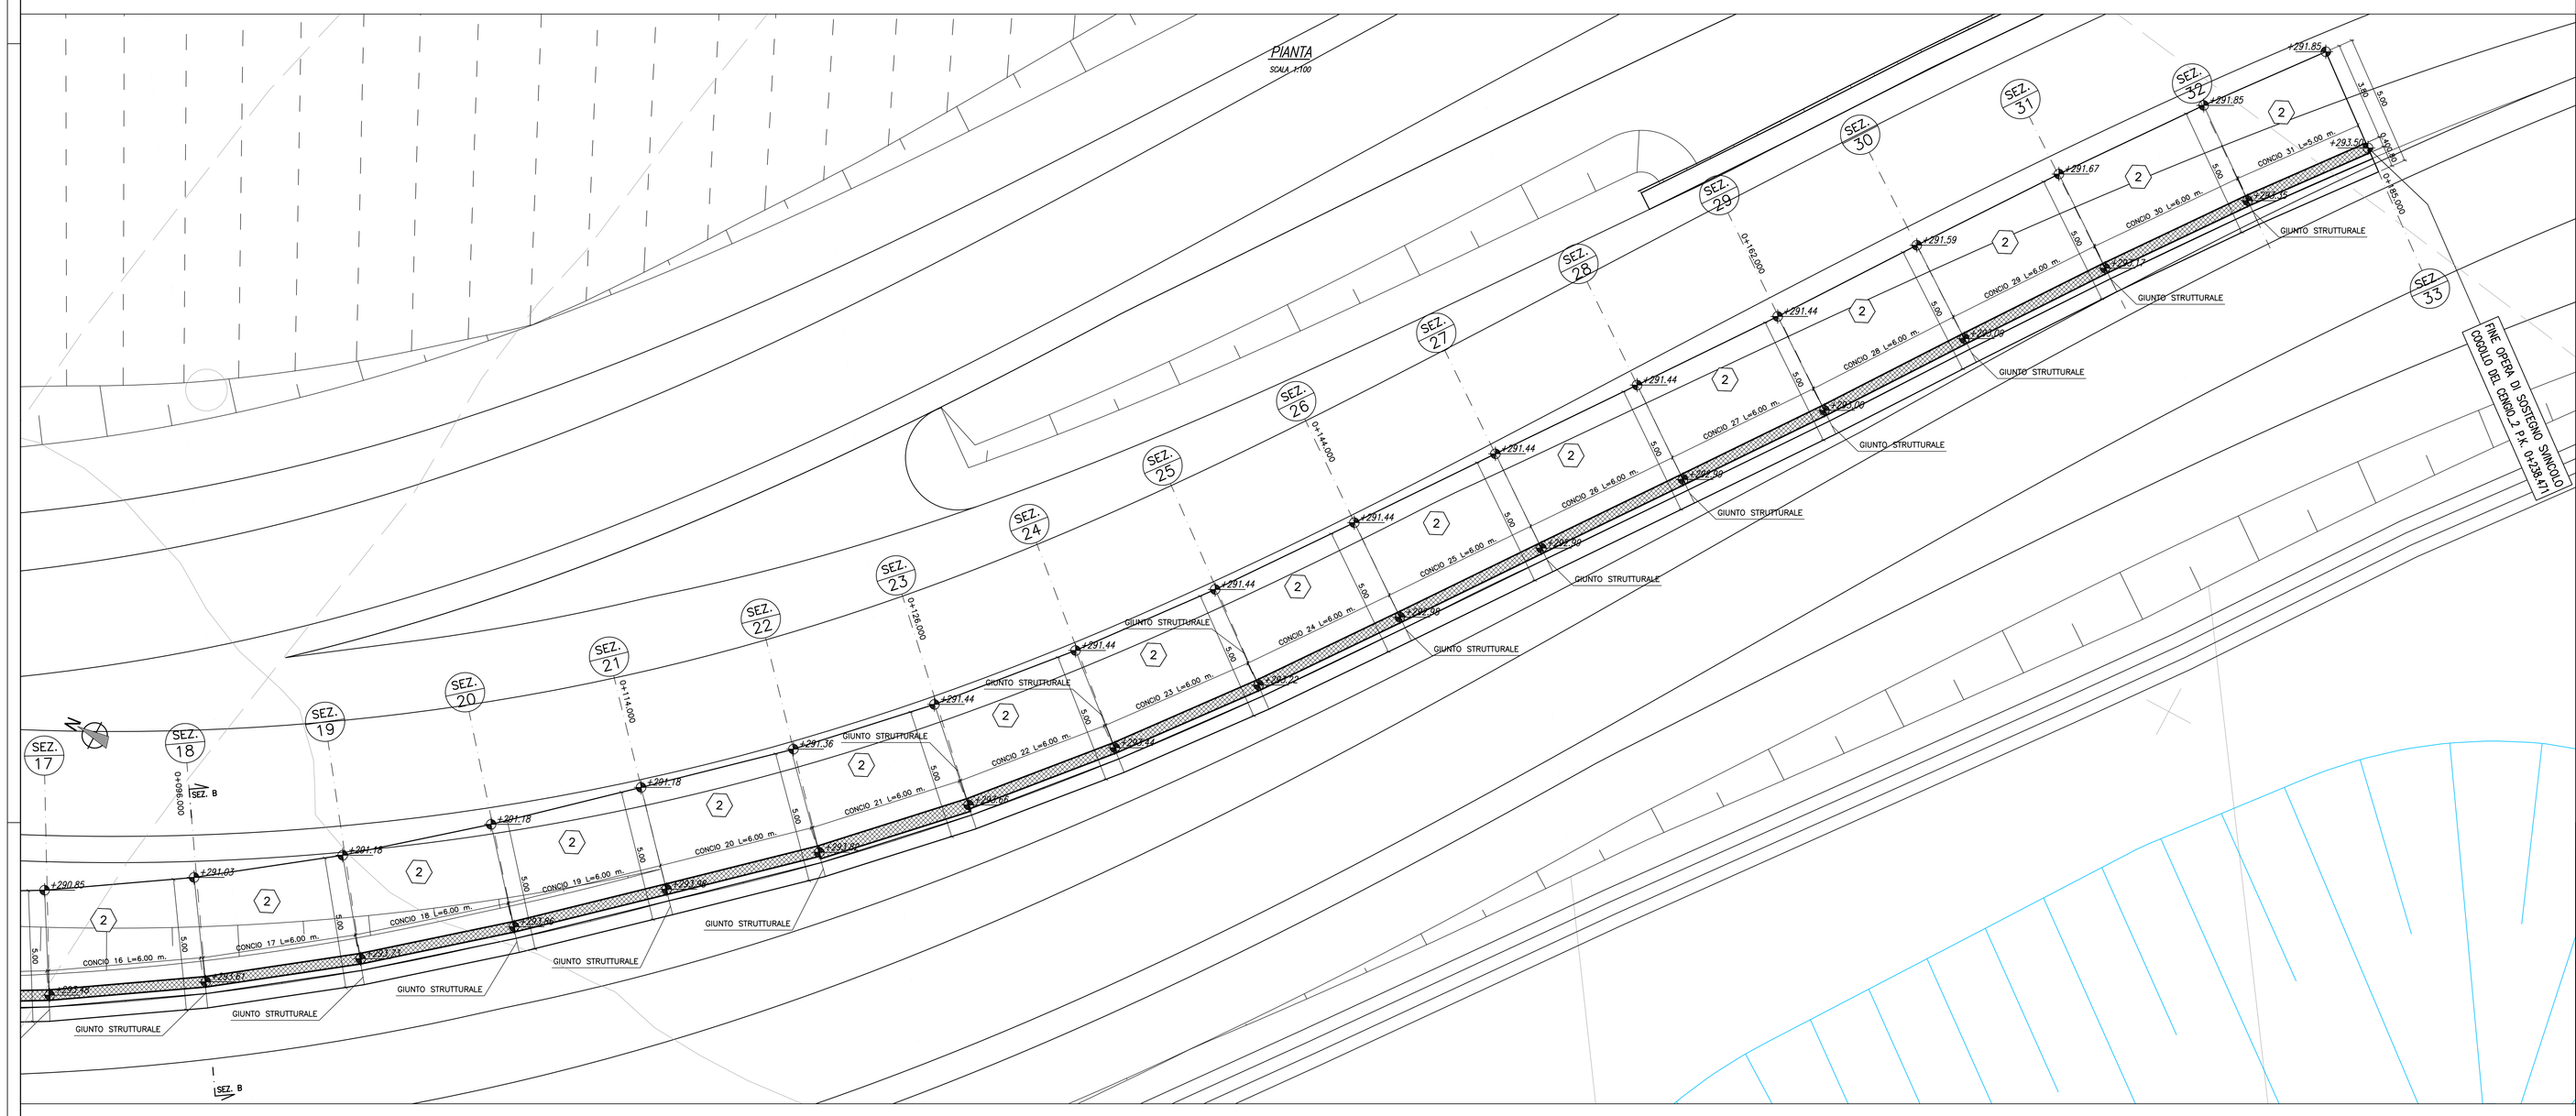

SEZIONE TRASVERSALE B-B

SCALA 1:50

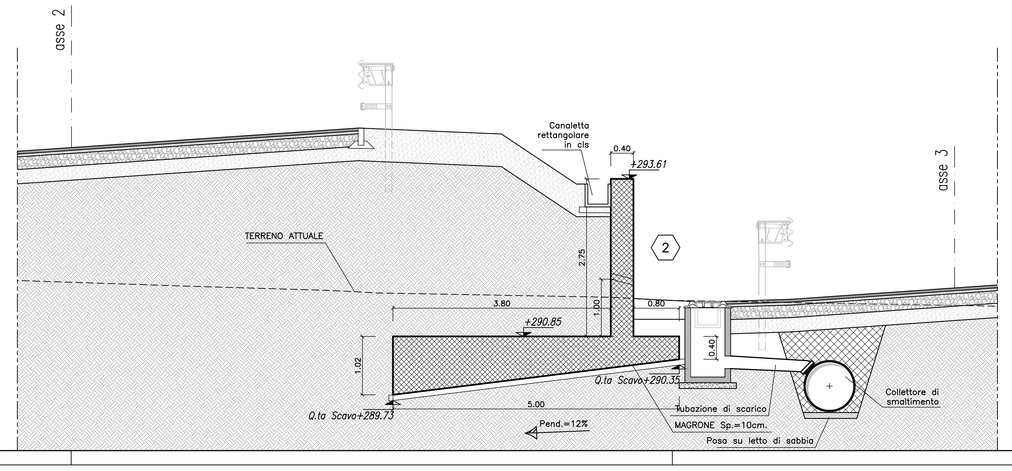

KEY PLAN OPERE

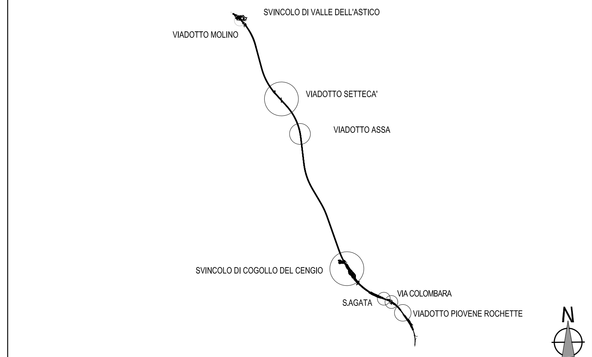

KEY PLAN SVINCOLO DI COGOLLO DEL CENGIO

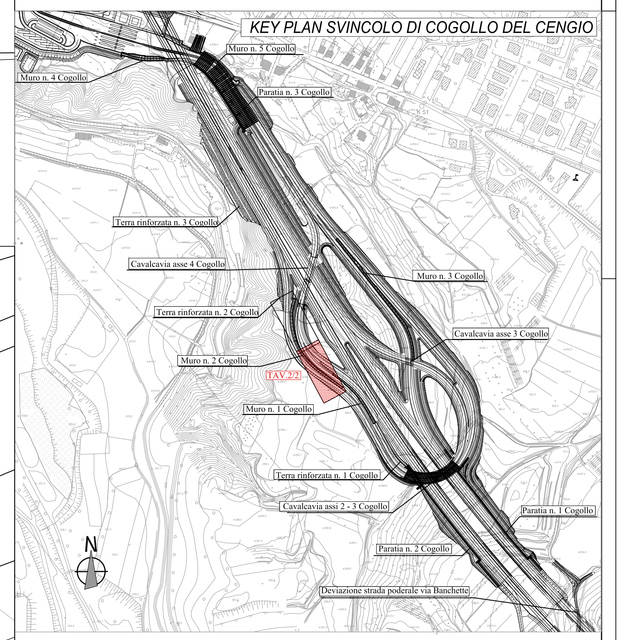

NOTA:
Per l'incidenza Armatura vedere elaborato
J16L1-08.03.00.008.0101.0PD.00

NOTA:
Per la Tabella dei Materiali vedere elaborato
J16L1-08.00.01.001-0101-OPD-00

AUTOSTRADA BRESCIA-VERONA-VICENZA-PADOVA S.p.A.
Autostrada Brescia Verona Vicenza Padova SpA
Via Flavio Gioia 71 37135 Verona
tel. 0458272222 Fax 0458200061 Casella Postale 4604 www.autobspd.it
AREA COSTRUZIONI AUTOSTRADALI
RINA SOCIO ANCE dal 1946 QUALITY CERTIFIED SYSTEM ISO 9001 Certificato n°9105.RINA

AUTOSTRADA VALDASTICO
A31 NORD

1° LOTTO
Piovene Rocchette - Valle dell'Astico

PROGETTO DEFINITIVO

CUP C21B1 30006 60005
WBS B25.A30NL1
COMMESSA J16L1

COMMITTENTE
S.p.A. AUTOSTRADA BRESCIA VERONA VICENZA PADOVA
Area Costruzioni Autostradali

CAPO COMMESSA PER LA PROGETTAZIONE
Dott. Ing. Gabriella Costantini

PRESTATORE DI SERVIZI:
CONSORZIO RAETIA
RAPPRESENTANTE: Dott. Ing. Alberto Scotti

RESPONSABILE COORDINAMENTO PRESTAZIONI SPECIALISTICHE:
Technital S.p.A. - Ing. Andrea Banso

PROGETTAZIONE:
Dott. Ing. Stefano Tosato

ELABORATO: OPERE D'ARTE MINORI
OS10 - OPERA DI SOSTEGNO
SVINCOLO COGOLLO DEL CENGIO_2 DA P.K.0+067,580 A P.K.0+238,471
PIANTA, PROSPETTO E SEZIONI TRASVERSALI TAV. 2/2

Progressivo 08 03 08 DD1 02
Rev. 02

Rev.	Data	Descrizione	Redazione	Controllo	Approvazione
00	MAGG.2017	PRIMA EMISSIONE	TECHNITAL - REDATTO	VERIFICATO	APPROVATO
01	GIUGNO 2017	REVISIONE PER ADEGUAMENTO CARTIGLIO	TECHNITAL - REDATTO	VERIFICATO	APPROVATO
02	LUGLIO 2017	RECEPIMENTO OSSERVAZIONI	ITI PROGETTI - PERUCCI	M. SORGE	G.LPOSSATI

SCALA: 1:100/50
NOME FILE: J16L1_08_03_08_001_0202_0PD_02.dwg
DL PROG. FL LIL RDI
J16L1_08_03_08_001_0202_0PD_02

IL PRESENTE DOCUMENTO NON POTRA' ESSERE COPIATO, RIPRODOTTO O ALTRIMENTI PUBBLICATO, IN TUTTO O IN PARTE, SENZA IL CONSENSO SCRITTO DELLA AUTOSTRADA BS-VR-VI-PD S.P.A., OGNI UTILIZZO NON AUTORIZZATO SARA' PERSEGUITO A NORMA DI LEGGE.
THIS DOCUMENT MAY NOT BE COPIED, REPRODUCED OR PUBLISHED, EITHER IN PART OR IN ITS ENTIRETY, WITHOUT THE WRITTEN PERMISSION OF AUTOSTRADA BRESCIA-VERONA-VICENZA-PADOVA S.P.A., UNAUTHORIZED USE WILL BE PROSECUTED BY LAW.